SEZ. 25–25 PROGR. 47+325.00

SCOTICO: 20.28 mq.
STERRO:
RIPORTO: 40.27 mq.

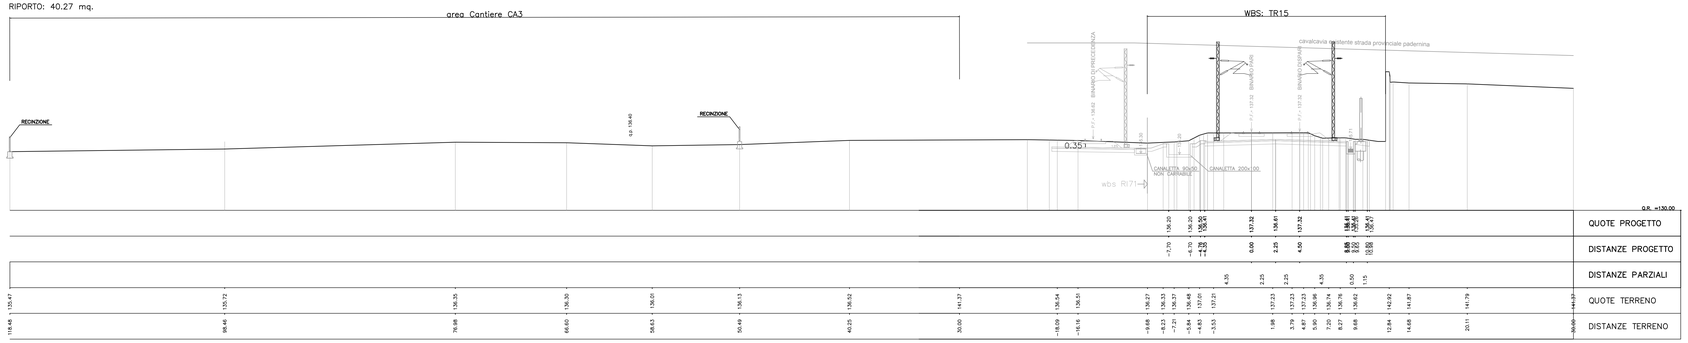

SEZ. 24–24 PROGR. 47+275.00

SCOTICO: 25.75 mq.
STERRO:
RIPORTO: 81.79 mq.

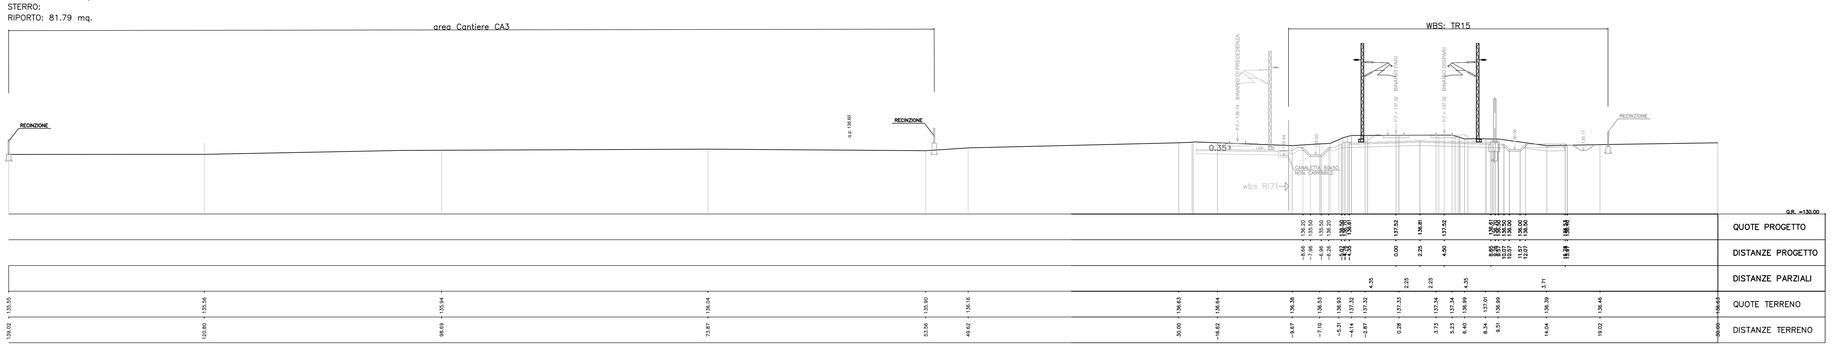

SEZ. 23–23 PROGR. 47+225.00

SCOTICO: 28.94 mq.
STERRO:
RIPORTO: 113.41 mq.

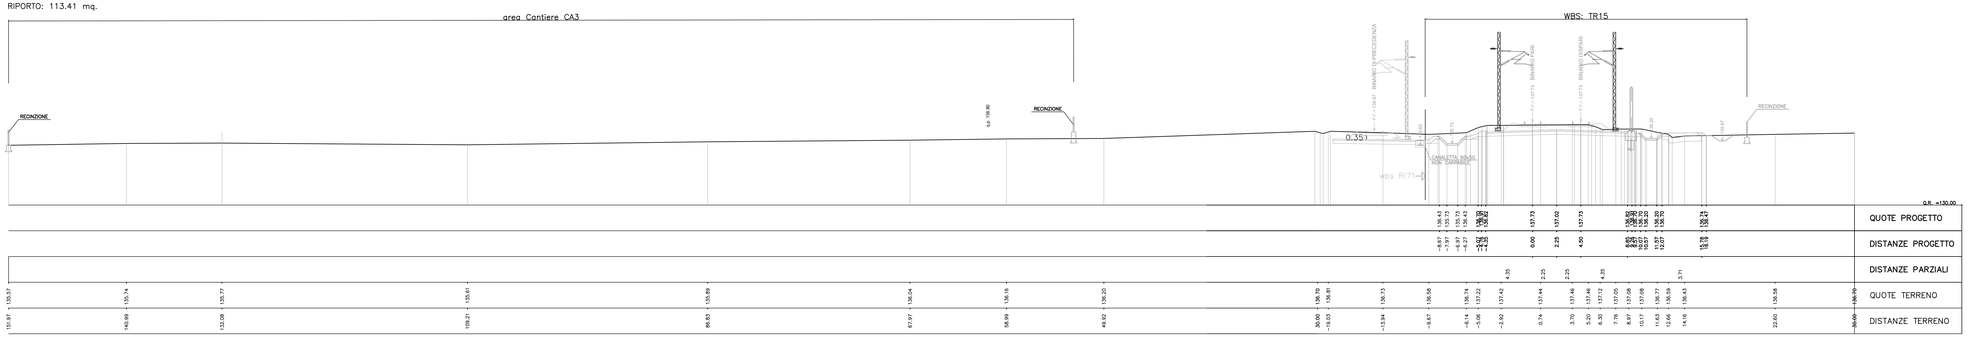

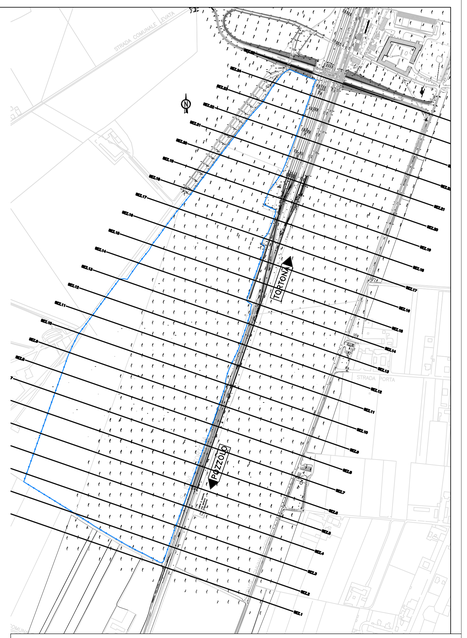

COMMITTENTE:

RFI RETE FERROVIARIA ITALIANA
GRUPPO FERROVIE DELLO STATO ITALIANE

ALTA SORVEGLIANZA:

ITALFERR
GRUPPO FERROVIE DELLO STATO ITALIANE

GENERAL CONTRACTOR:

COCIV Consorzio Collegamenti Integrati Veloci

INFRASTRUTTURE FERROVIARIE STRATEGICHE DEFINITE DALLA LEGGE OBIETTIVO N.443/01

TRATTA A.V./A.C. TERZO VALICO DEI GIOVI
PROGETTO ESECUTIVO

CA3 - CANTIERE ARMAMENTO RIVALTA

SEZIONI STATO ATTUALE 7 / 7

GENERAL CONTRACTOR	DIRETTORE LAVORI	SCALA:
Consorzio **Cociv** Ing. E. Pagani		1:200

COMMESSA	LOTTO	FASE	ENTE	TIPO DOC.	OPERA/DISCIPLINA	PROGR.	REV.
IG51	00	E	CV	W9	CA3501	007	A

PROGETTAZIONE

Rev.	Descrizione emissione	Redatto	Data	Verificato	Data	Progettista Integratore	Data	IL PROGETTISTA
A00	Prima Emissione	COCIV	24/03/2016	COCIV	24/03/2016	A. Mancarella	24/03/2016	Consorzio Cociv Soc. Cons. a r.l. Ing. Alessandro Mancarella Ordine Ingegneri Ver. N. 6271 R

n. Elab.: Nome File: IS1-B-CO-IR-GC00-IF-ST-05_SEZIONI-ATTUALE7.2

CUP: F81H92000000008

Scala di plot: 1