SEZ. 9–9 PROGR. 46+525.00
SCOTICO: 110.67 mq.
STERRO:
RIPORTO: 326.13 mq.

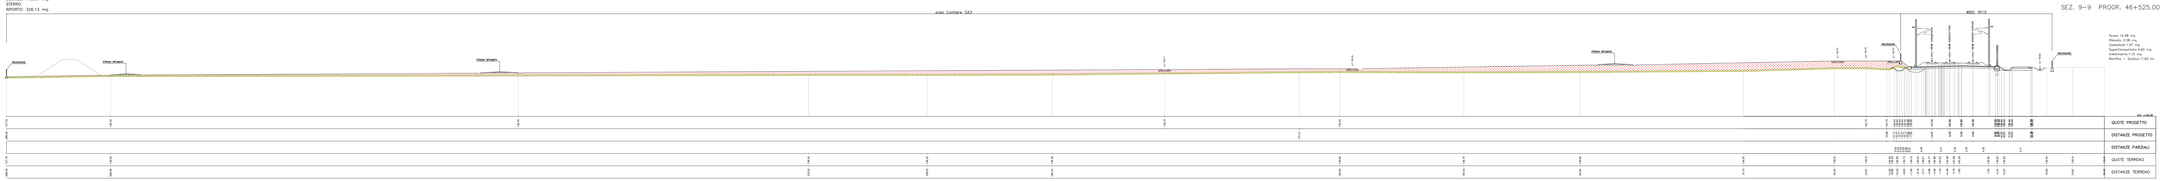

SEZ. 9–9 PROGR. 46+525.00

Scavo: 12.46 mq.
Riporto: 2.08 mq.
Bonifica: 0.00 mq.
Superficie pratica: 4.82 mq.
Inerbimento: 1.10 mq.
Bonifica: >- Spessore: 1.83 m.

SCOTICO | STERRO | RIPORTO

| | | |