



GN15X - Profilo Geologico - Scala 1:2.000

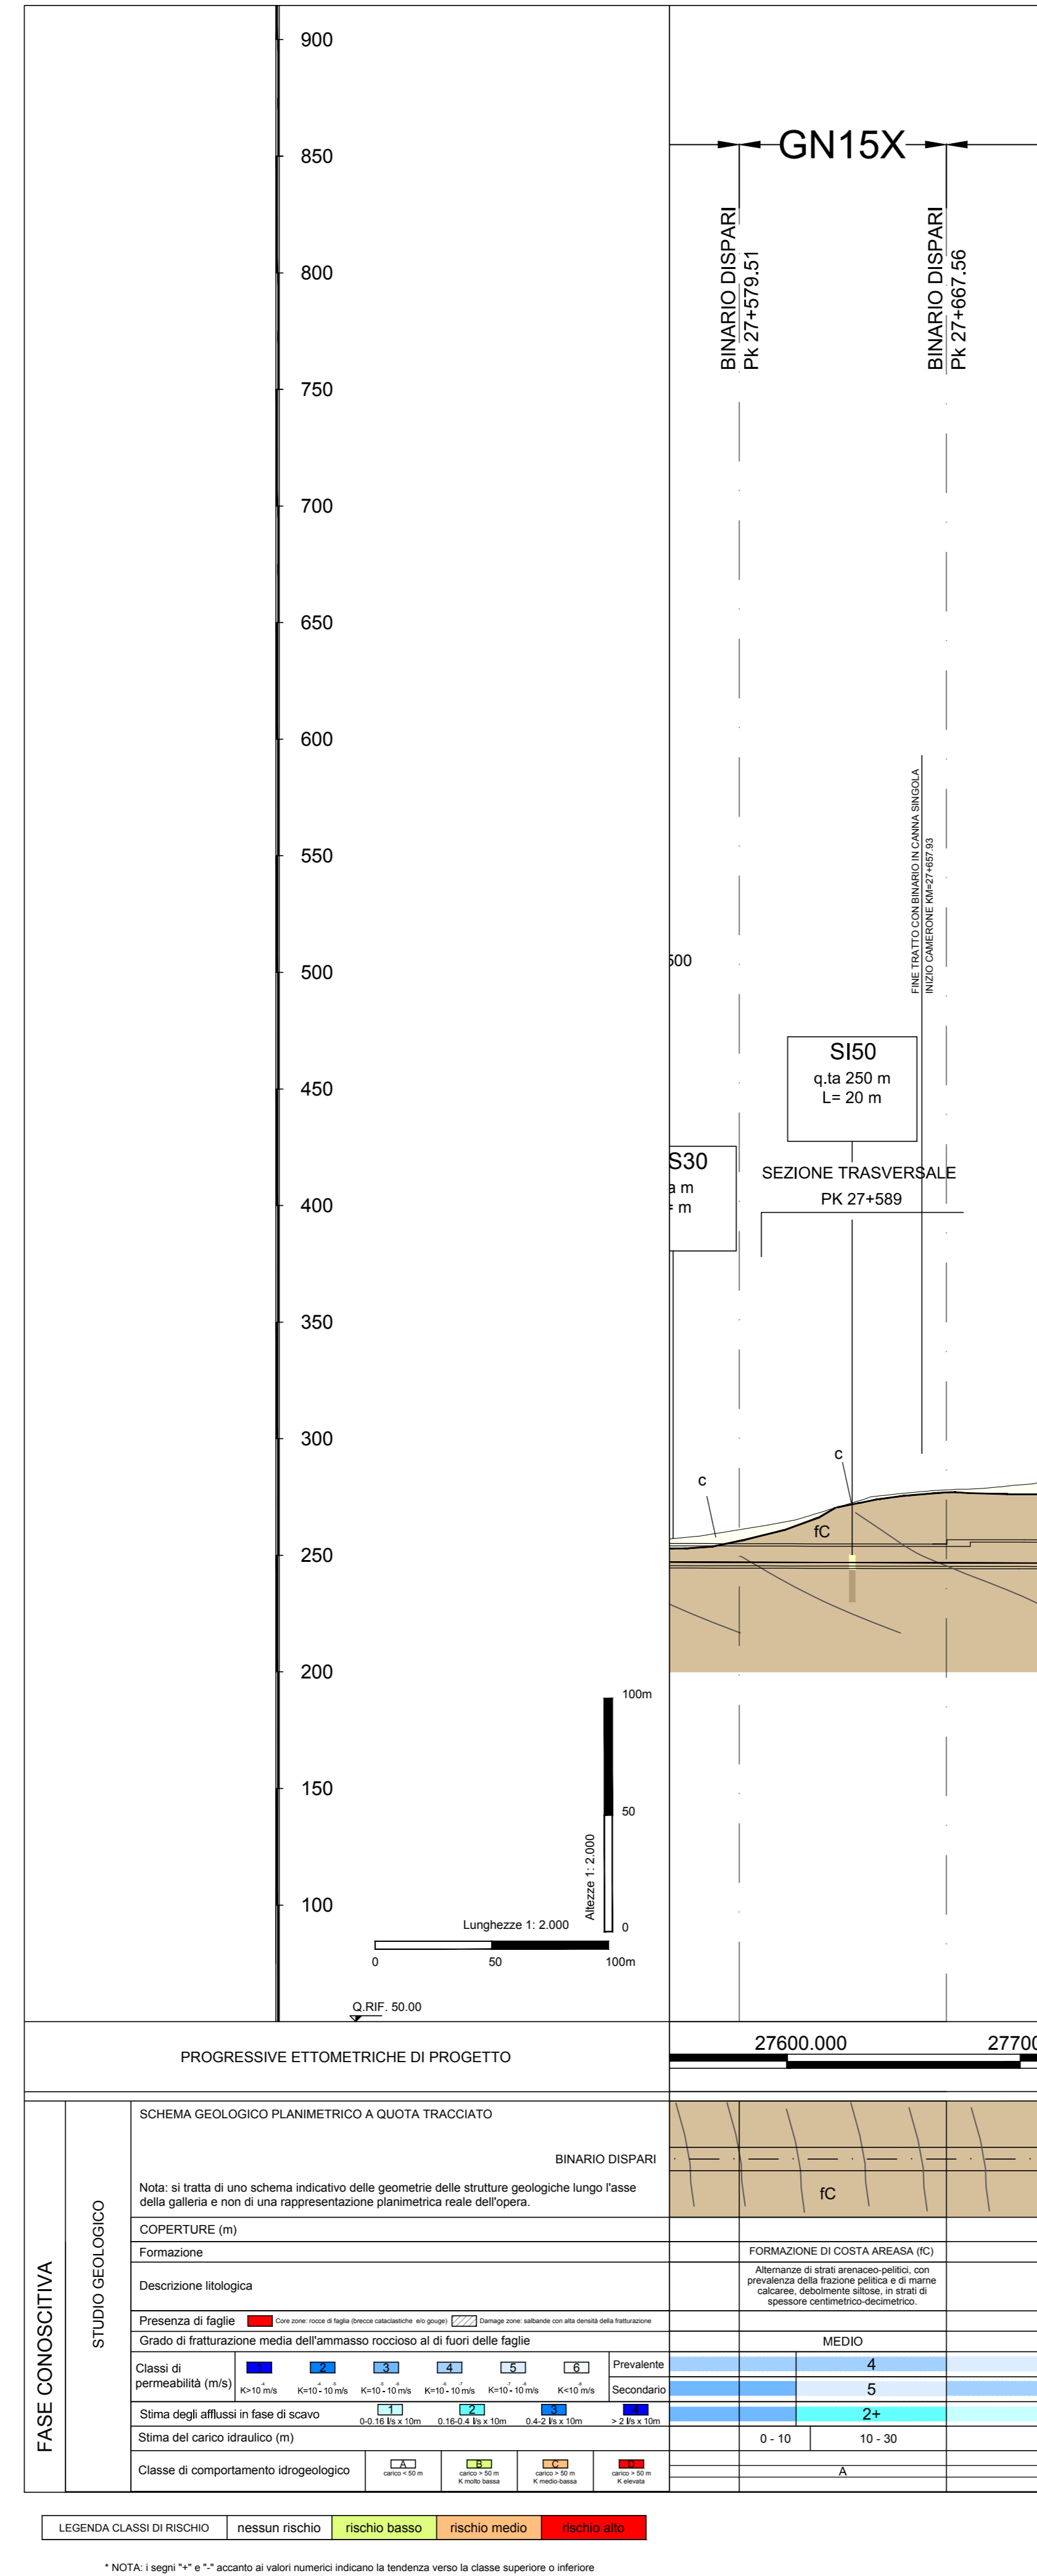

GN15X - Sezione Trasversale PK 27+589

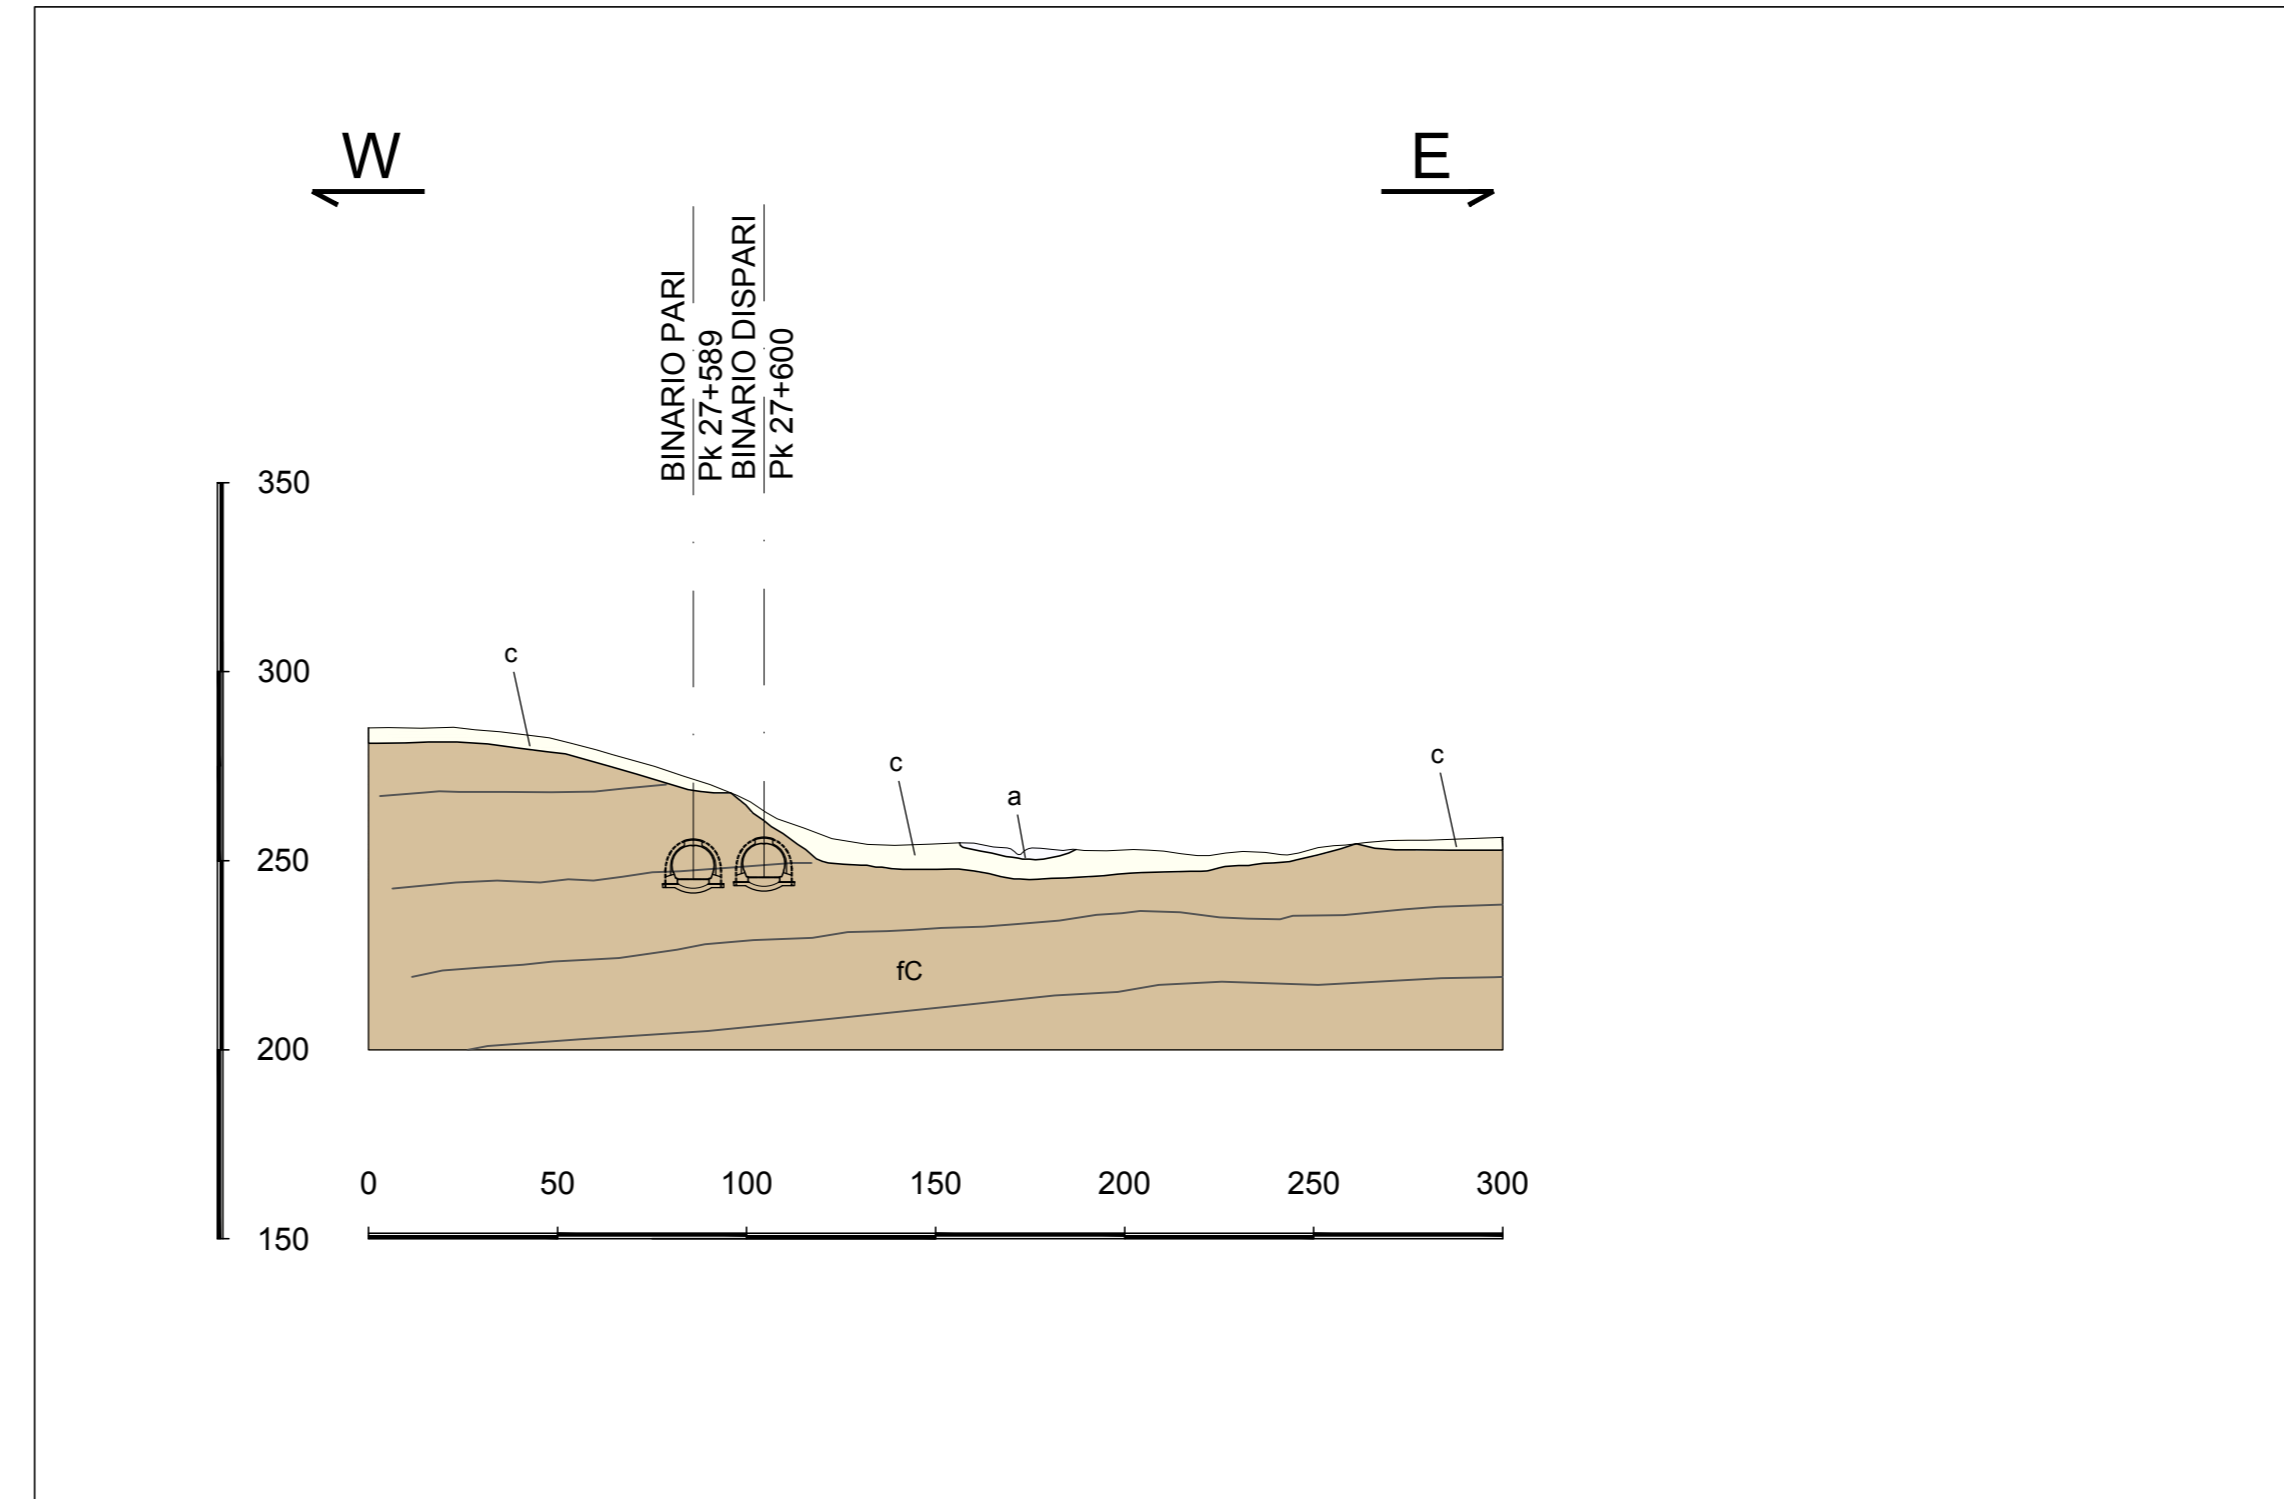

**UNITA' DI COPERTURA NON DISTINTE IN BASE AL BACINO DI PERTINENZA**

**COLTURE COLLUVIALE E DETRITICO-COLLUVIALE**

**DEPOSITI FLUVIALI ATTUALI**

**DETRITTO DI FALDA**

**ACCUMULO DI FRANA**

**SUCCESSIONI SEDIMENTARE DEL BACINO TERZIARIO PIEMONTESE (Rupelliano-Messiniano)**

**FORMAZIONE DI CASSANO SPINOLA (Messiniano)**

**MEMBRO DI RIOMAGGIORE (Gruppo della Gesso-Soffera) (Messiniano)**

**MARNE DI S. AGATA FOSSILI (Tortoniano-Messiniano inferiore)**

**FORMAZIONE DI COSTA AREASA (Burdigaliano-Langhiano)**

**FORMAZIONE DI COSTA MONTADA (Aquilariano-Burdigaliano)**

**FORMAZIONE DI MOLARE (Rupelliano)**

**MORFOLOGICI**

**ALTRI SIMBOLI**

**ELEMENTI STRUTTURALI ED IDROGEOLOGICI**

**INDAGINI PREGRESSE**

**INDAGINI P.E. LOTTI 2-5 (2014)**

**COMMITTENTE:**

**ALTA SORVEGLIANZA:**

**GENERAL CONTRACTOR:**

**INFRASTRUTTURE FERROVIARIE STRATEGICHE DEFINITE DALLA LEGGE OBBIETTIVO N.443/01**

**TRATTA A.V./A.C. TERZO VALICO DEI GIOVI**

**PROGETTO ESECUTIVO**

**Galleria Naturale di Valico Binario Dispari da Pozzo Fresa a Cameroni Tipo D - Tratto 6**

**Profilo geologico ed idrogeologico e sezioni stratigrafiche**

**GENERAL CONTRACTOR**

**COciv**

**COMMISSIONE**

**LOTTO**

**FASE**

**ENTE**

**TIPO DOC.**

**OPERA/DISCIPLINA**

**PROGR.**

**REV.**

**PROGETTAZIONE**

Rev.	Descrizione emissione	Redatto	Data	Verificato	Data	Progettista	Data	IL PROGETTISTA
A00	Prima emissione	GGP	24/02/2014	GGP	26/02/2014	A. Paganà	28/02/2014	
A01	Revisione	GGP	24/11/2014	GGP	26/11/2014	A. Paganà	28/11/2014	
A02	Modifica lato costruttivo a seguito di A.M.	GGP	21/06/2016	GGP	21/06/2016	A. Paganà	23/06/2016	

**Nome File:** 101-04-E-CV-A6-GN15X-20101-400

**CLP:** F81H2000000008