


PLANIMETRIA
SCALA 1:1000

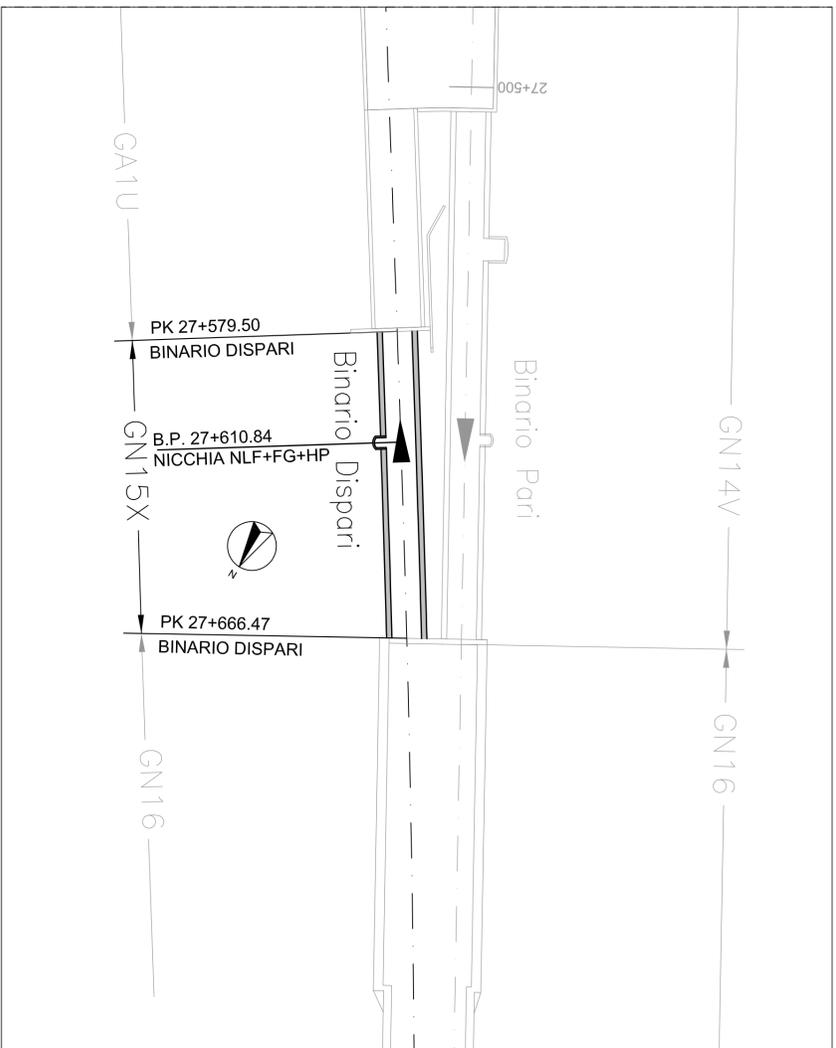

NOTA BENE

- PER IL PROFILO GEOMETRICO SI VEDA LA WBS GN00
- PER I BY-PASS E LE CABINE MT/BT SI VEDA LA WBS GN1W



INFRASTRUTTURE FERROVIARIE STRATEGICHE DEFINITE DALLA
LEGGE OBIETTIVO N.443/01
TRATTA A.V./A.C. TERZO VALICO DEI GIOVI
PROGETTO ESECUTIVO

Galleria Naturale di Valico
Binario Dispari Da pozzo Fresca a Camerone tipo D
Planimetria distribuzione by-pass e nicchie

GENERAL CONTRACTOR	DIRETTORE LAVORI	SCALA:
Consorzio Cociv Ing. E. Pagani		1:1000

COMMESSA	LOTTO	FASE	ENTE	TIPO DOC.	OPERAZIONE/PLM	PROG.	REV.
I G 5 1	0 4	E	C V	P 7	GN 1 5 X X	0 0 1	A

Rev.	Descrizione emissione	Redatto	Data	Verificato	Data	Progettista	Data	Il PROGETTISTA
A/0	Prima emissione	ROCCASOLI	24/02/2014	ROCCASOLI	28/02/2014	A. Palombara	28/02/2014	
A/1	Aggiornamento cartello	ROCCASOLI	20/06/2016	ROCCASOLI	21/06/2016	A. Marzani	23/06/2016	