


OPERE A VERDE

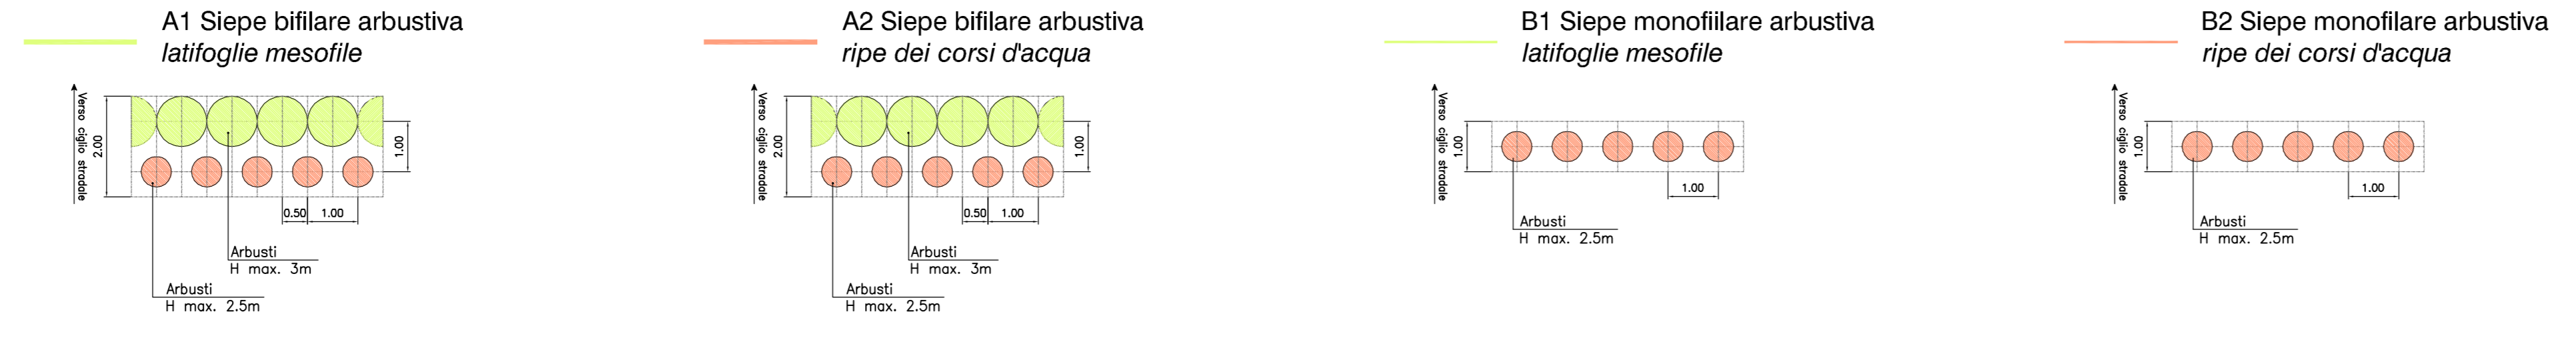

autostrade // per l'italia

AUTOSTRADA (A1) : MILANO NAPOLI
 AMPLIAMENTO ALLA QUARTA CORSIA
 DEL TRATTO MILANO SUD (Tang. Ovest) – LODI

PROGETTO DEFINITIVO

CORPO AUTOSTRADALE
 OPERE COMPLEMENTARI
 OPERE A VERDE
 PLANIMETRIA

TAV 2 DI 5
 DAL KM 8+400.00 AL KM 12+044.65

IL RESPONSABILE PROGETTAZIONE SPECIALE Ing. Dott. Daniele Massaroni Ord. Ing. Milano N. 2/2007 RESPONSABILE DISCIPLINA SUA		IL RESPONSABILE INTEGRAZIONE PRESTAZIONI SPECIALISTE Ing. Federico Ferrari Ord. Ing. Milano N. 21/082 PROJECT ENGINEER		IL DIRETTORE TECNICO Ing. Orlando Mazza Ord. Ingg. Pavia N. 1498 RESPONSABILE PROGETTAZIONE NUOVE OPERE AUTOSTRADALI	
WBS CODICE CANTIERE 11015901	RIFERIMENTO ELABORAZIONE FILE 11015901/SUA0003	DATA GIUGNO 2016	REVISIONE 01	SCALA 1:2000	DATA 01/06/2016
spea ingegneri		COORDINATORE Ing. Davide Conati Ord. Milano N. 21/033		VISTO DEL CONCESSIONARIO Ing. Stefano Saverio	
VISTO DEL RESPONSABILE SPA DIVISIONE PROGETTAZIONE E DIREZIONE LAVORI NUOVE OPERE AUTOSTRADALI Ing. Alberto Saleri		VISTO DEL COMMITTENTE autostrade // per l'italia Ing. Stefano Saverio		VISTO DEL CONCESSIONARIO Ministero delle Infrastrutture e dei Trasporti	