
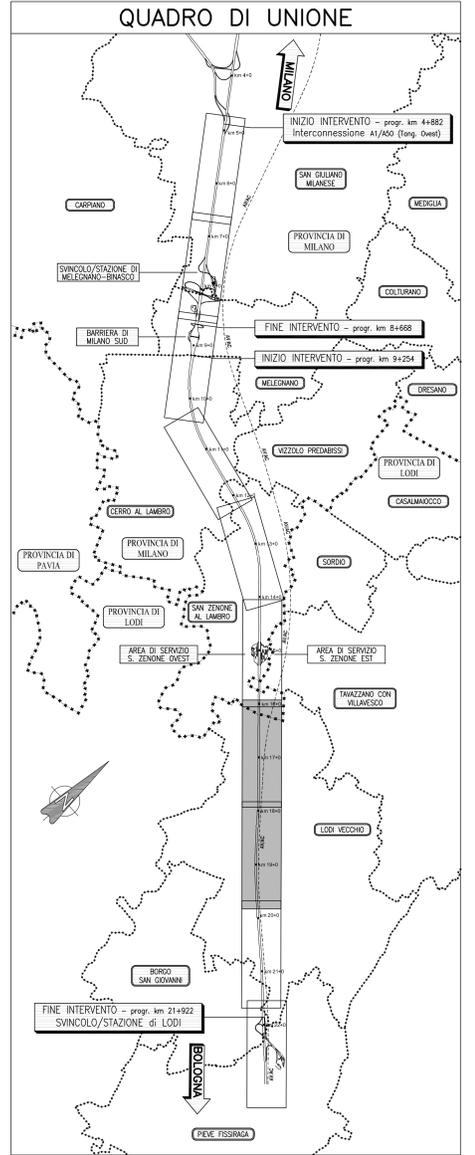


OPERE A VERDE

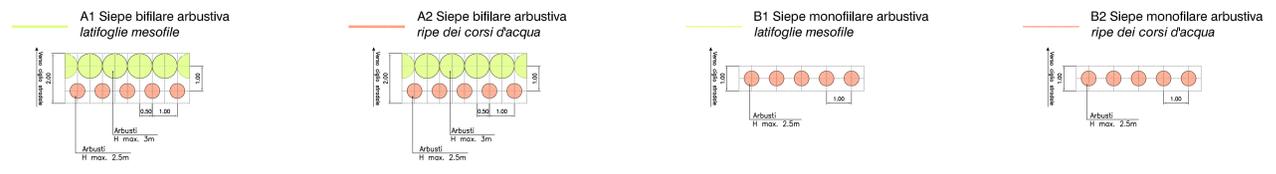

autostrade // per l'italia

AUTOSTRADA (A1) : MILANO NAPOLI
 AMPLIAMENTO ALLA QUARTA CORSIA
 DEL TRATTO MILANO SUD (Tang. Ovest) – LODI

PROGETTO DEFINITIVO

CORPO AUTOSTRADALE
 OPERE COMPLEMENTARI
 OPERE A VERDE
 PLANIMETRIA

TAV 4 DI 5
 DAL KM 15+700 AL KM 19+350.00

IL RESPONSABILE PROGETTAZIONE SPECIALISTICA Ing. Dott. Daniele Massaroni Ord. Ing. Milano N. 6230/87 RESPONSABILE DISCIPLINA SUA		IL RESPONSABILE INTEGRAZIONE PRESTAZIONI SPECIALISTICHE Ing. Federico Ferrari Ord. Ingg. Milano N. 21082 PROJECT ENGINEER		IL DIRETTORE TECNICO Ing. Orlando Mazza Ord. Ingg. Pavia N. 1496 RESPONSABILE PROGETTAZIONE NUOVE OPERE AUTOSTRADALI	
WEB 00	REFERIMENTO ELABORATO 11015901SUA0005	DATA GIUGNO 2016	REVISIONE -	SCALA 1:2000	
spina ingegneri		CONFERENZA A CURA DI -		IL RESPONSABILE UNICA APP Ing. Davide Conati D.L. Milano N.21033	
VISTO DEL RESPONSABILE SPA DIVISIONE PROGETTAZIONE E DIREZIONE LAVORI NUOVE OPERE AUTOSTRADALI Ing. Alberto Saleri		VISTO DEL COMMITTENTE autostrade // per l'italia Ing. Stefano Silvestri		VISTO DEL CONCESSIONARIO Ministero delle Infrastrutture e dei Trasporti	