
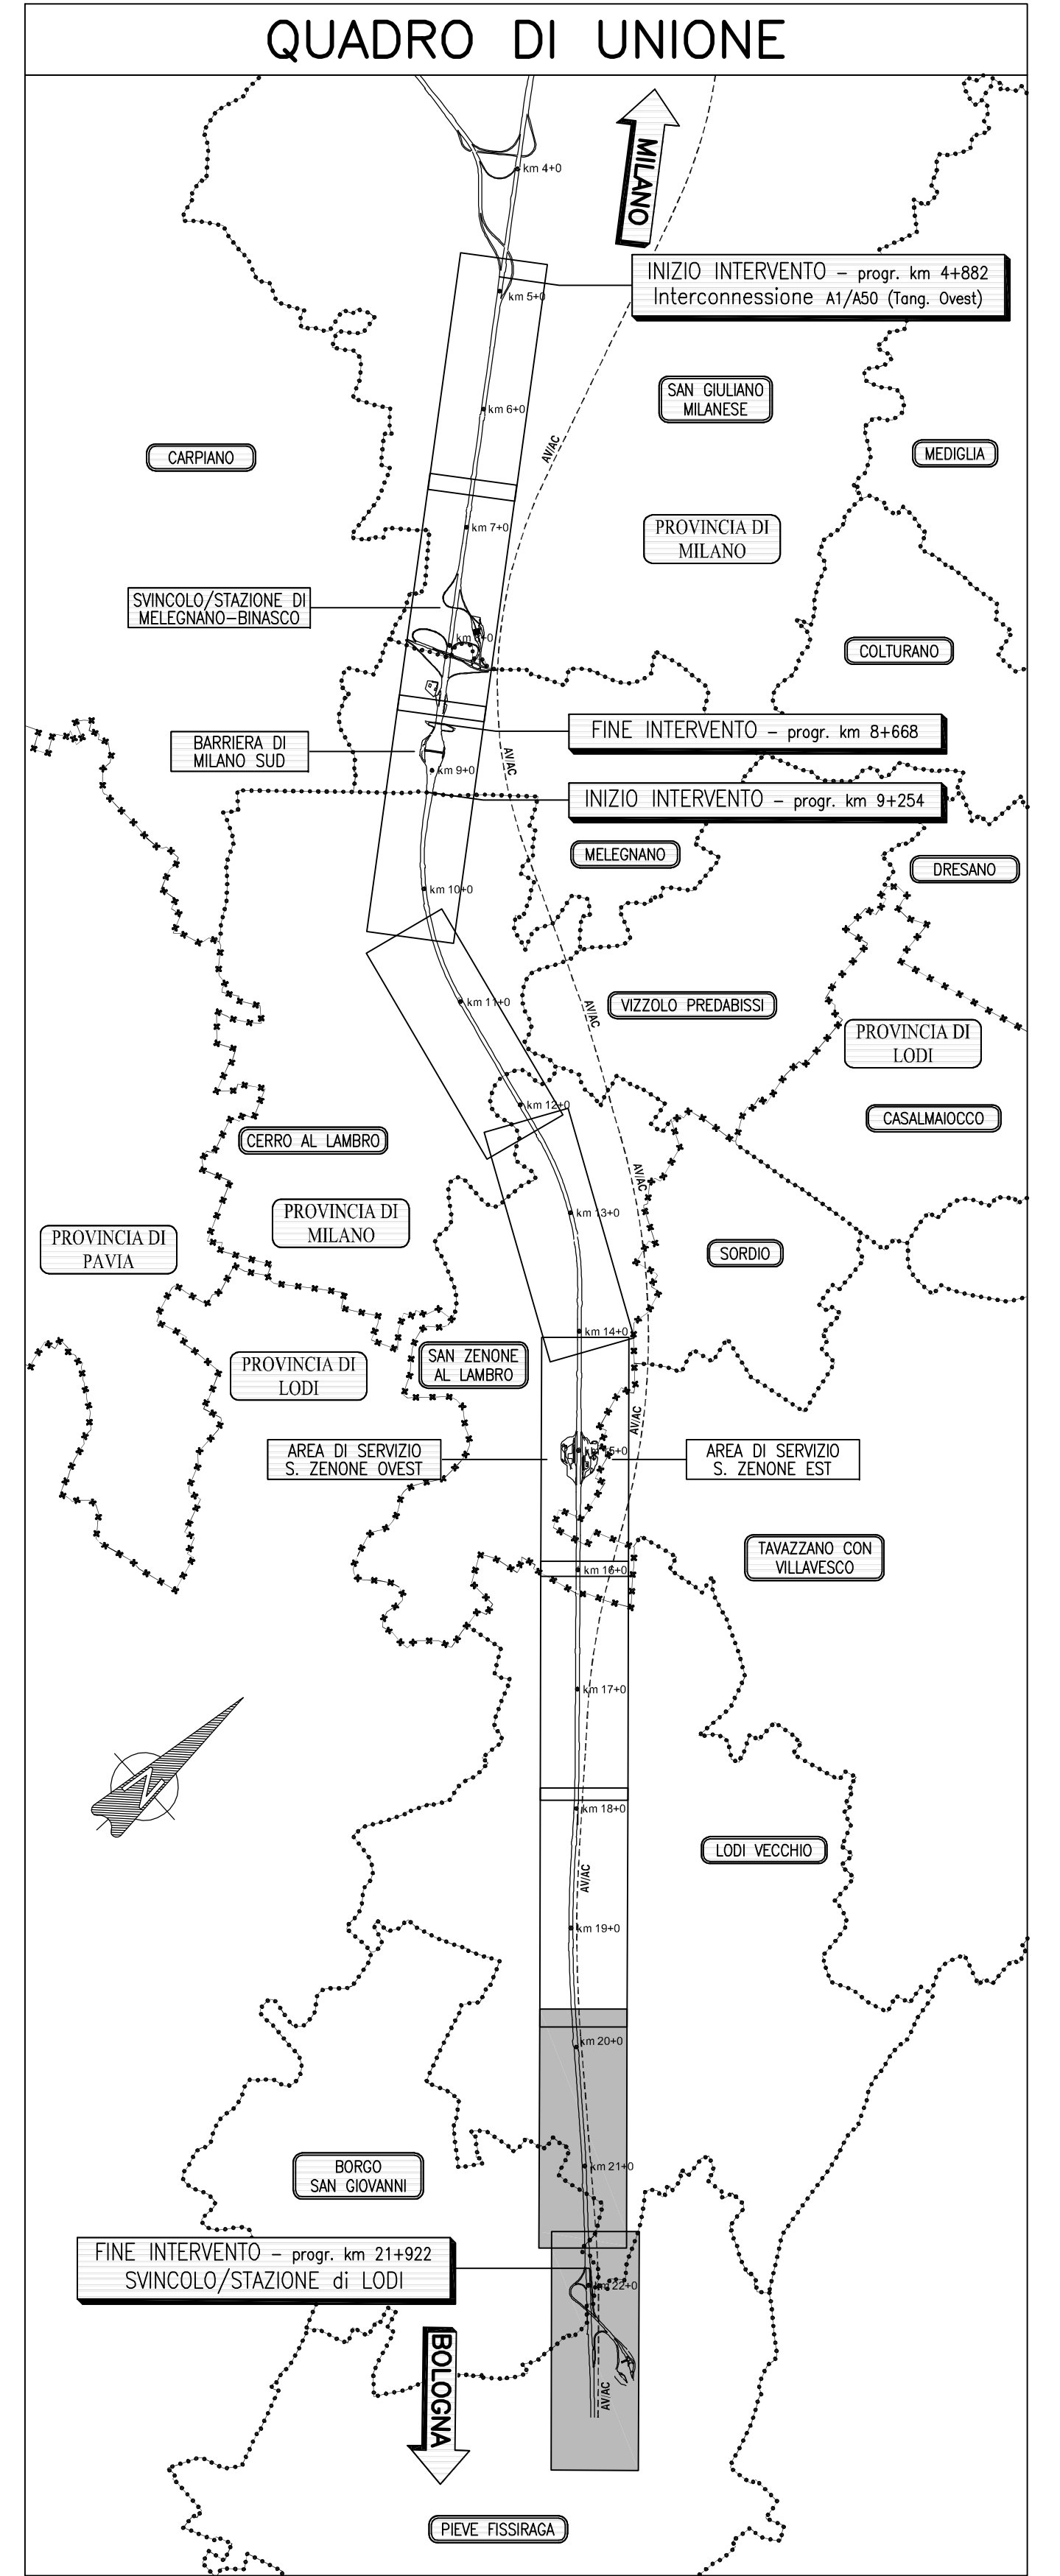


**OPERE A VERDE**

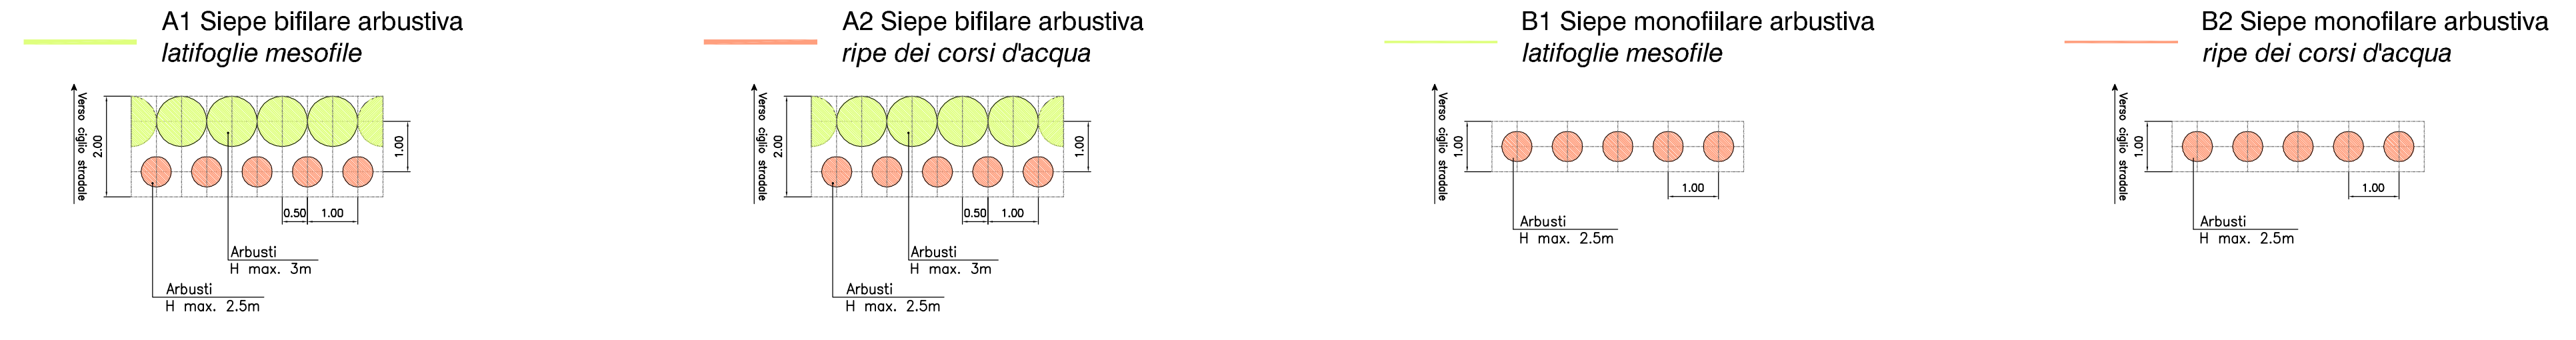

**autostrade // per l'italia**

**AUTOSTRADA (A1) : MILANO NAPOLI**

**AMPLIAMENTO ALLA QUARTA CORSIA DEL TRATTO MILANO SUD (Tang. Ovest) – LODI**

**PROGETTO DEFINITIVO**

**CORPO AUTOSTRADALE**

**OPERE COMPLEMENTARI**

**OPERE A VERDE**

**PLANIMETRIA**

TAV 5 DI 5

DAL KM 19+350.00 AL KM 21+922.00

<b>IL RESPONSABILE PROGETTAZIONE SPECIALE</b> Ing. Dott. Daniele Massaroni Ord. Ing. Milano N.2/2007 RESPONSABILE DISCIPLINA SUA		<b>IL RESPONSABILE INTEGRAZIONE PRESTAZIONI SPECIALISTICHE</b> Ing. Federico Ferrari Ord. Ingg. Milano N. 21/082 PROJECT ENGINEER		<b>IL DIRETTORE TECNICO</b> Ing. Orlando Mazza Ord. Ingg. Pavia N. 14/96 RESPONSABILE PROGETTAZIONE NUOVE OPERE AUTOSTRADALI	
<b>WEB</b> 00	<b>REFERIMENTO ELABORATO</b> 11015901SUA0006	<b>DATA</b> GIUGNO 2016	<b>REVISIONE</b> n.   data		
<b>spina</b> ingegneri		<b>CONFERENZA A CURA DI</b> 4. RESPONSABILE UNICA AREA Ing. Davide Conati D.L. Milano N.21/033		<b>IL RESPONSABILE INTEGRAZIONE PRESTAZIONI E DIREZIONE LAVORI NUOVE OPERE AUTOSTRADALI</b> Ing. Stefano Saverio	
<b>VISTO DEL RESPONSABILE SPA DIVISIONE PROGETTAZIONE E DIREZIONE LAVORI NUOVE OPERE AUTOSTRADALI</b> Ing. Alberto Saleri		<b>VISTO DEL COMMITTENTE</b> autostrade // per l'italia		<b>VISTO DEL CONCESSIONE</b> Ministero delle Infrastrutture e dei Trasporti	