# SOSTEGNI TIPOLOGICI

## PAD30




## PAD60




## PND15

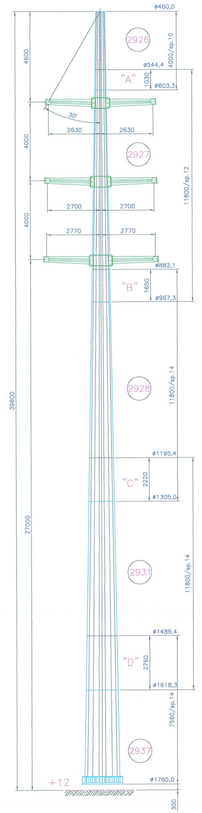


## PND8

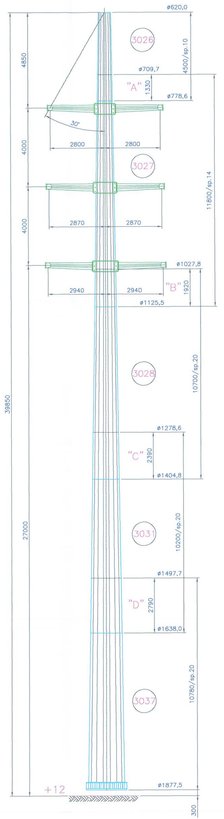


## SOSTEGNO DI SOTTOSTAZIONE
## PALO TIPO TAD 90+9




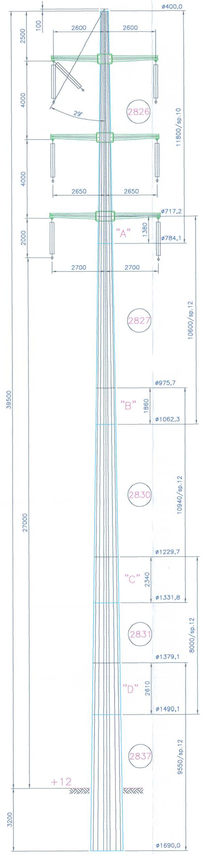


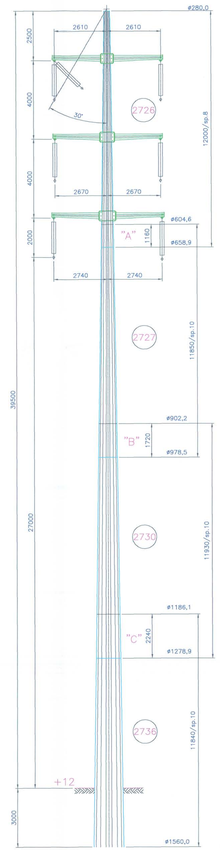


COMMITTENTE:

RFI RETE FERROVIARIA ITALIANA
GRUPPO FERROVIE DELLO STATO

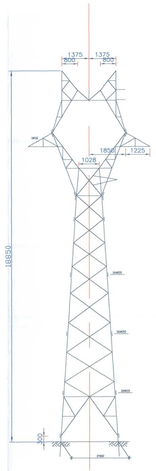PROGETTAZIONE:

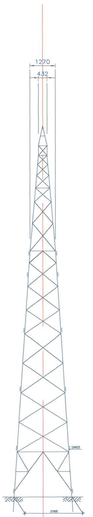ITALFERR
GRUPPO FERROVIE DELLO STATO

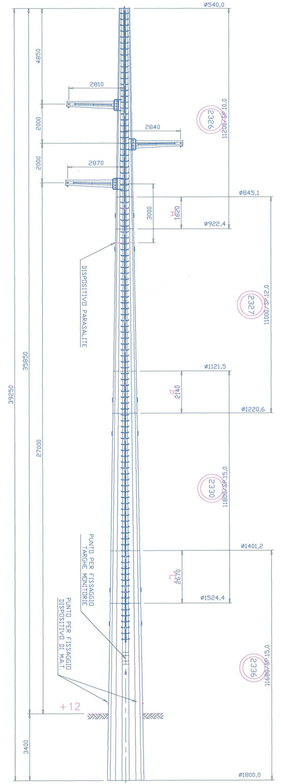U.O.: ENERGIA E IMPIANTI DI TRAZIONE ELETTRICA

PROGETTO PRELIMINARE

NUOVA LINEA AV/AC VENEZIA – TRIESTE
TRATTA AEROPORTO MARCO POLO – PORTOGRUARO

**LINEE PRIMARIE- Tipologico sostegni ed equipaggiamenti**

SCALA : 1:100

| COMMESSA | LOTTO | FASE | ENTE | TIPO DOC. | OPERA/DISCIPLINA | PROGR. | REV. |
|---|---|---|---|---|---|---|---|
| L345 | 00 | R | 18 | MA | LP0001 | 003 | A |

| Revis. | Descrizione | Redatto | Data | Verificato | Data | Approvato | Data | Autorizzato Data |
|---|---|---|---|---|---|---|---|---|
| A | Emissione Definitiva | | 10/2010 | CASAGRANDA | 10/2010 | FOCHESATO | | G.G.BUFFARINI 10/2010 |

File: XXXX00X0XXXXX0000000X.dwg

n.Elab.: x 439

Questo progetto è cofinanziato dalla Comunità Europea