
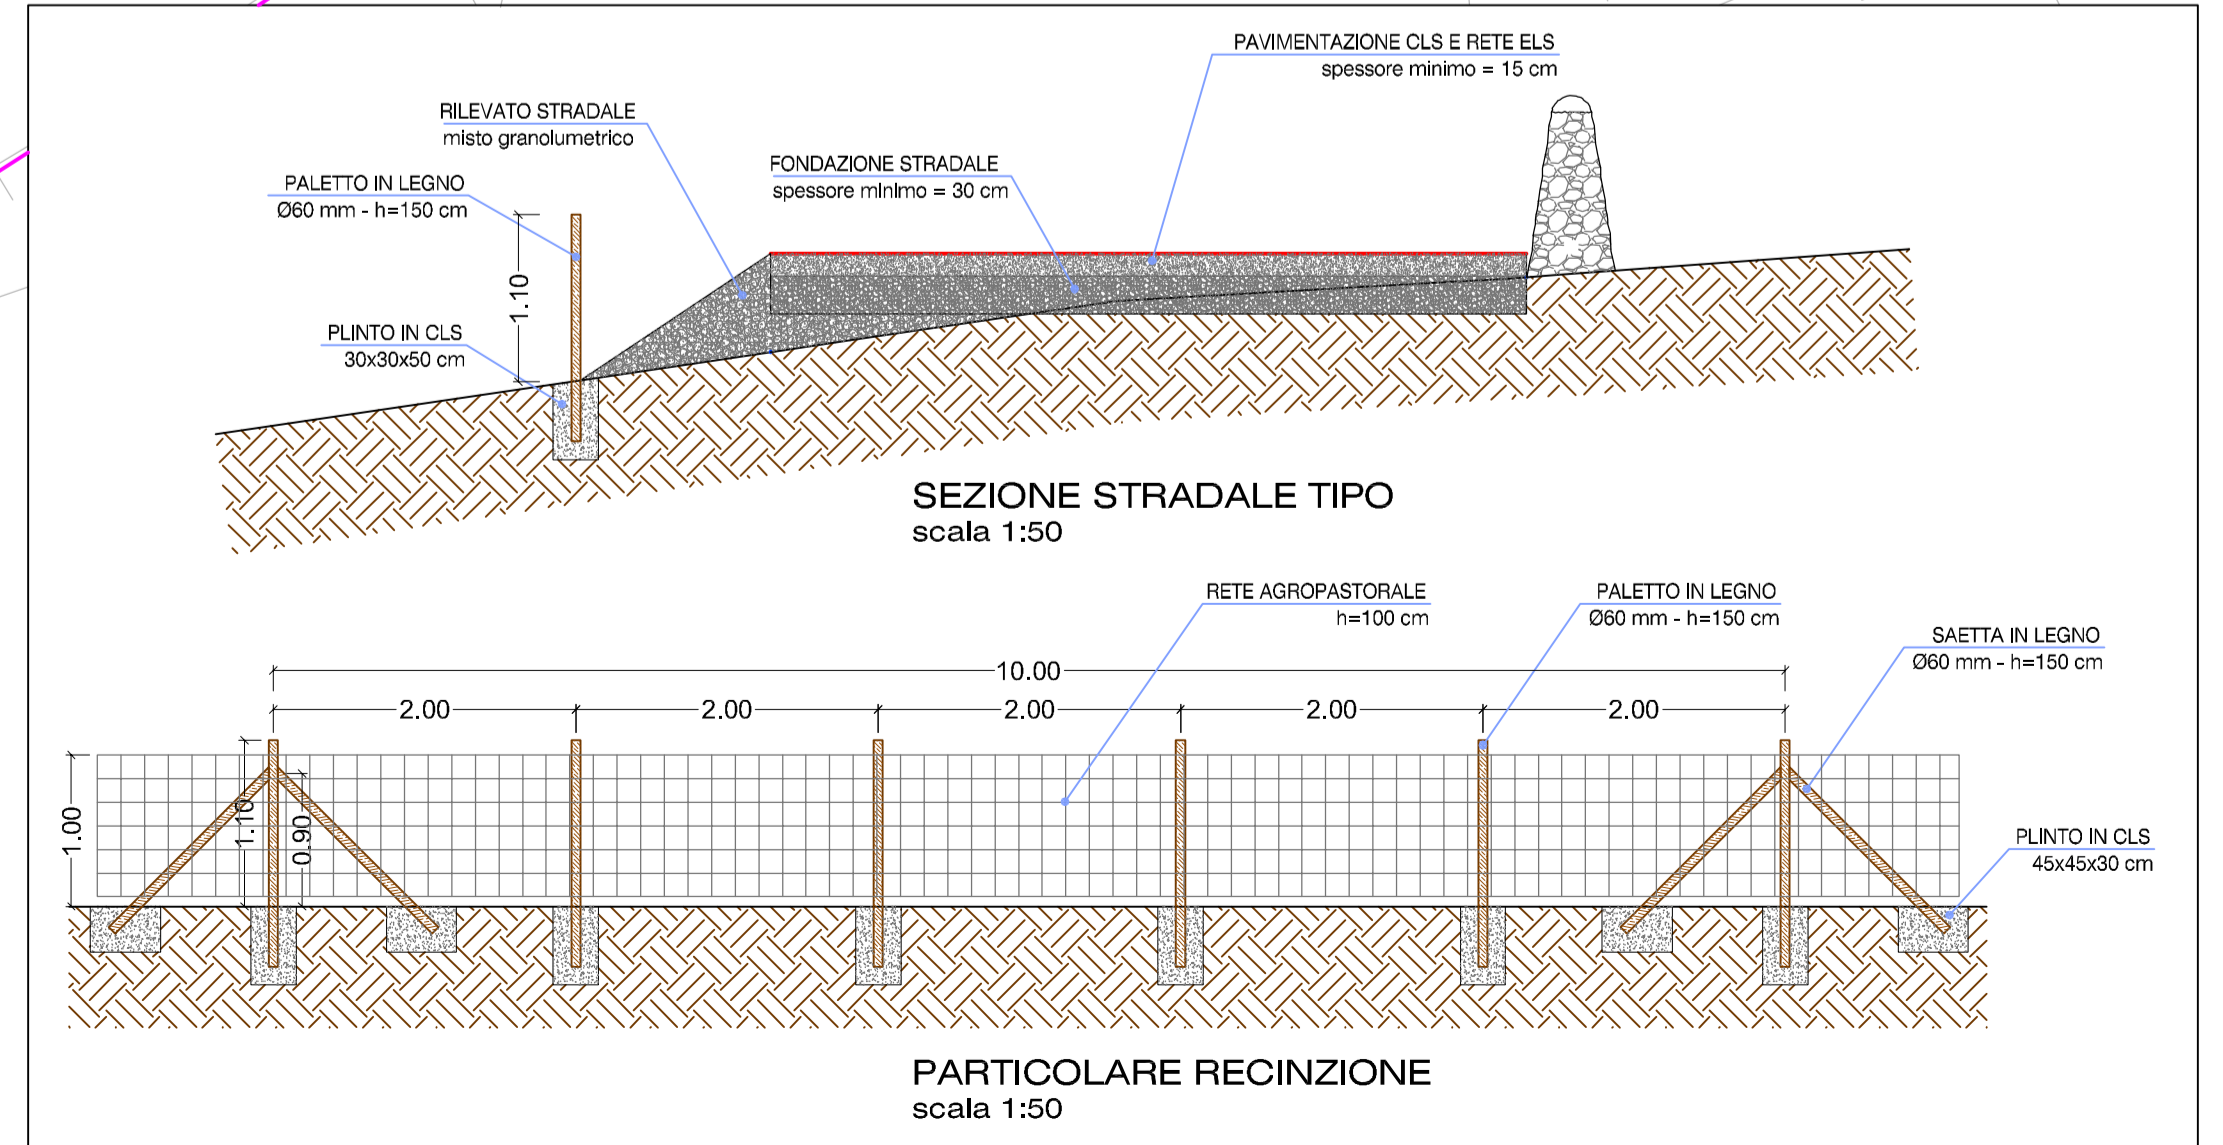
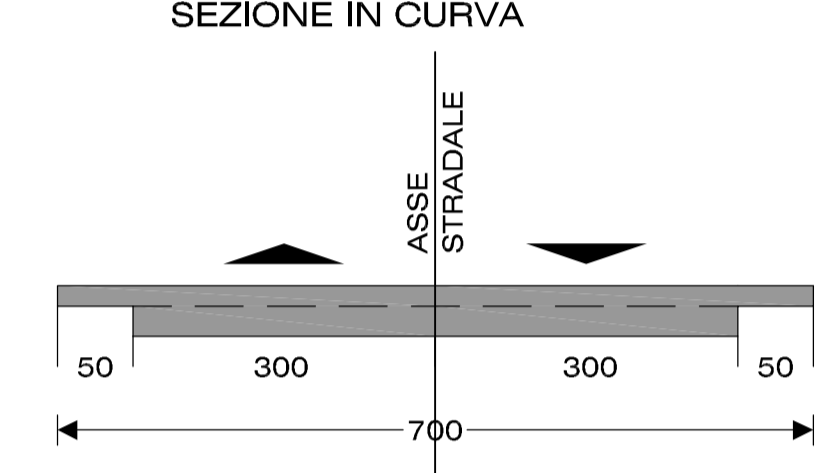
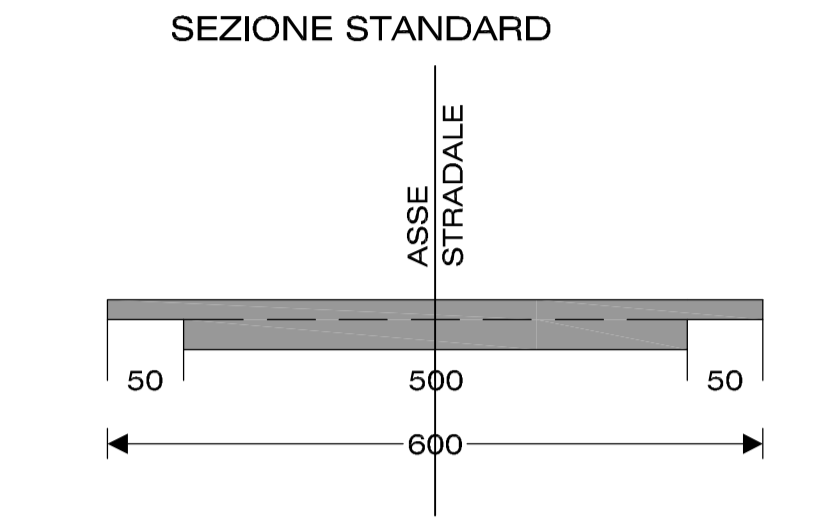


SEDE STRADALE DI PROGETTO

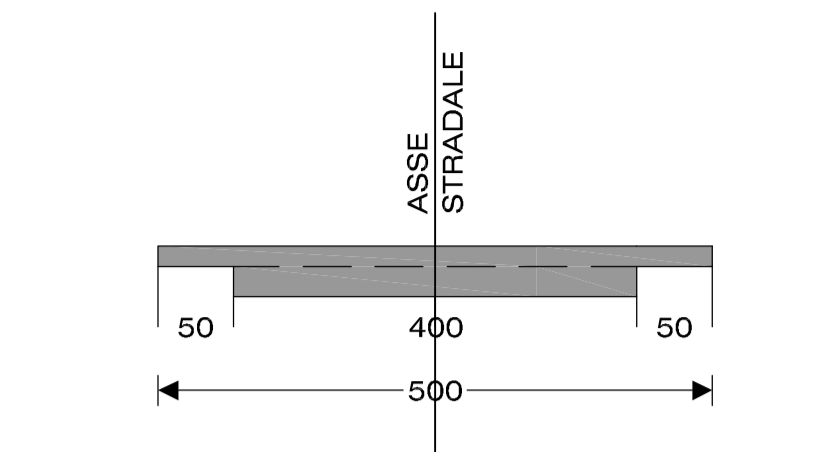

3					
2					
1					
Rev.	Data	Oggetto revisione	Disegno	Contro	Approvo
Progetto: APPONTAMENTO POSTAZIONE CASE LA ROCCA					
Oggetto disegno: PLANIMETRIA GENERALE STRADA DI ACCESSO			Sito installazione: C.DA CARNESALA RAGUSA		
n° Disegno: IRM-0116-PCR-PL-04					
Scala: 1:1000		Formato: A1+		Timbro:	
S.W.O n°:		Data: 22/08/2016		File:	
<small>Disegno di proprietà IRMINIO S.r.l. e della sua filiale. È vietata espressamente la ristampa o l'uso non autorizzato senza permesso scritto dalla IRMINIO S.r.l. o dalla sua filiale. Copyright (Reserved)</small>					

4 083 000

4 084 000