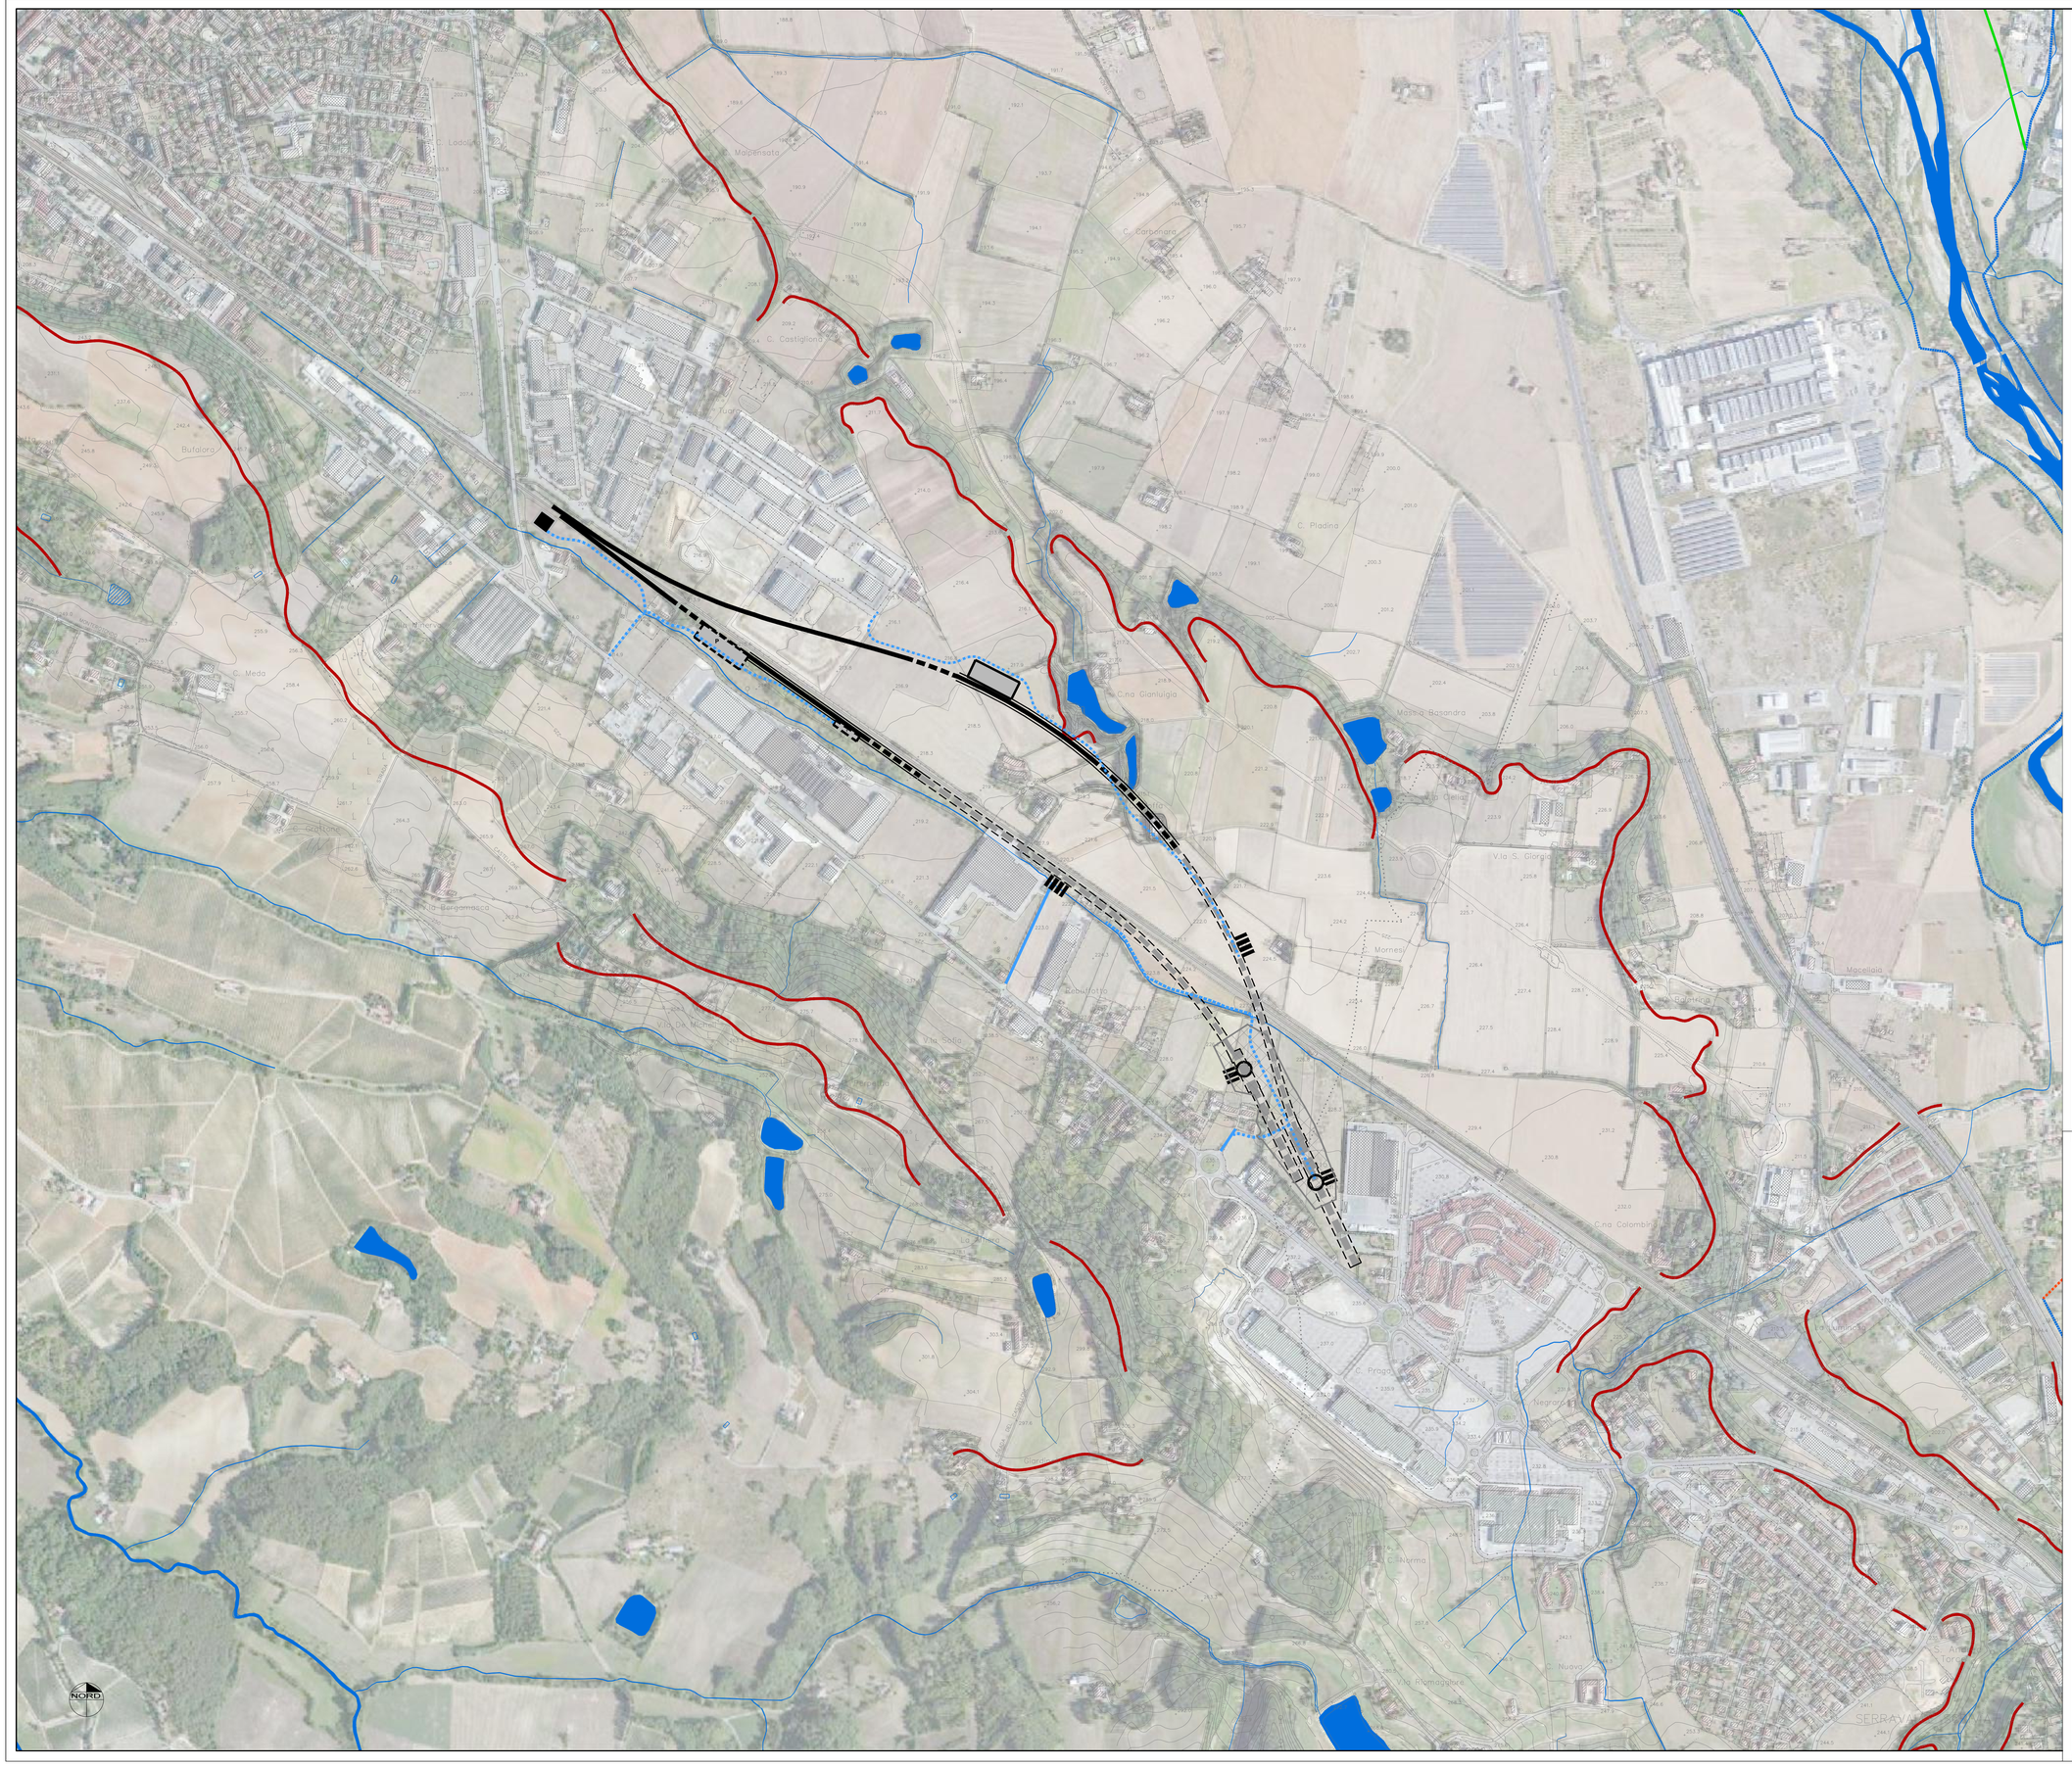

LEGENDA

ORLO DI TERRAZZO MORFOLOGICO

RETICOLO IDROGRAFICO

DELIMITAZIONE DELLE FASCE FLUVIALI - PAI (da Autorità di Bacino del Fiume Po)

LIMITE TRA LA FASCIA A E LA FASCIA B

LIMITE TRA LA FASCIA B E LA FASCIA C

LIMITE ESTERNO DELLA FASCIA C

LEGENDA PROGETTO

Tratto in galleria naturale

Tratto in galleria artificiale

Tratto in trincea tra diaframmi

Tratto in trincea naturale

Tratto in rilevato

Pozzo di accesso

Cabina T.E.

Area di sicurezza con elisuperficie e area triage

P/T — Piazzale prefabbricato (P) o area triage (T)

Uscite di sicurezza con eventuale area triage

Nuova viabilità pedonale/carrabile

Viabilità WBS NV28 (LOTTO 1)

Adeguamento viabilità esistente pedonale/carrabile

Area di Cantiere

COMMITTENTE:

RFI RETE FERROVIARIA ITALIANA
GRUPPO FERROVIE DELLO STATO ITALIANE

ALTA SORVEGLIANZA:

ITALFERR
GRUPPO FERROVIE DELLO STATO ITALIANE

GENERAL CONTRACTOR:

Consorzio Collegamenti Integrati Valico

INFRASTRUTTURE FERROVIARIE STRATEGICHE DEFINITE DALLA LEGGE OBIETTIVO N.443/01

TRATTA A.V./A.C. TERZO VALICO DEI GIOVI
PROGETTO DEFINITIVO

INTERCONNESSIONE DI NOVI LIGURE ALTERNATIVA ALLO SHUNT

Studio di Impatto Ambientale - Quadro Ambientale

Ambiente idrico

Carta dell'idrografia - variante in ambito extraurbano

GENERAL CONTRACTOR	DIRETTORE LAVORI	SCALA:
Consorzio Cociv Ing. E. Pagani		1:5000

COMMESSA	LOTTO	FASE	ENTE	TIPO DOC.	OPERA/DISCIPLINA	PROGR.	REV.
A301	0X	D	CV	G5	IM0000	001	D

PROGETTAZIONE

Rev.	Descrizione emissione	Redatto	Data	Verificato	Data	Progettista Integratore	Data	IL PROGETTISTA
D00	Revisione a seguito istruttoria	BATIMAT	28/07/2015	COCIV	28/07/2015	A. Mancarella	28/07/2015	Consorzio Cociv Società Consortile per Azioni Ordine Ingegneri Prov. TO n. 8271 R
E00	Rev. prot. 0002131/CTVA M.A.T.T.	VDP	01/08/2016	COCIV	01/08/2016	A.Mancarella	01/08/2016	
C01	Revisione generale	BATIMAT	24/04/2015	COCIV	24/04/2015	A. Palomba	24/04/2015	

n. Elab. 1

Nome File: A301-0X-D-CV-G5-IM00-00-001-E00

CUP: F81H92000000008

Scala di plot: 1: 1