



6.80

5.20
Piano teorico di contatto

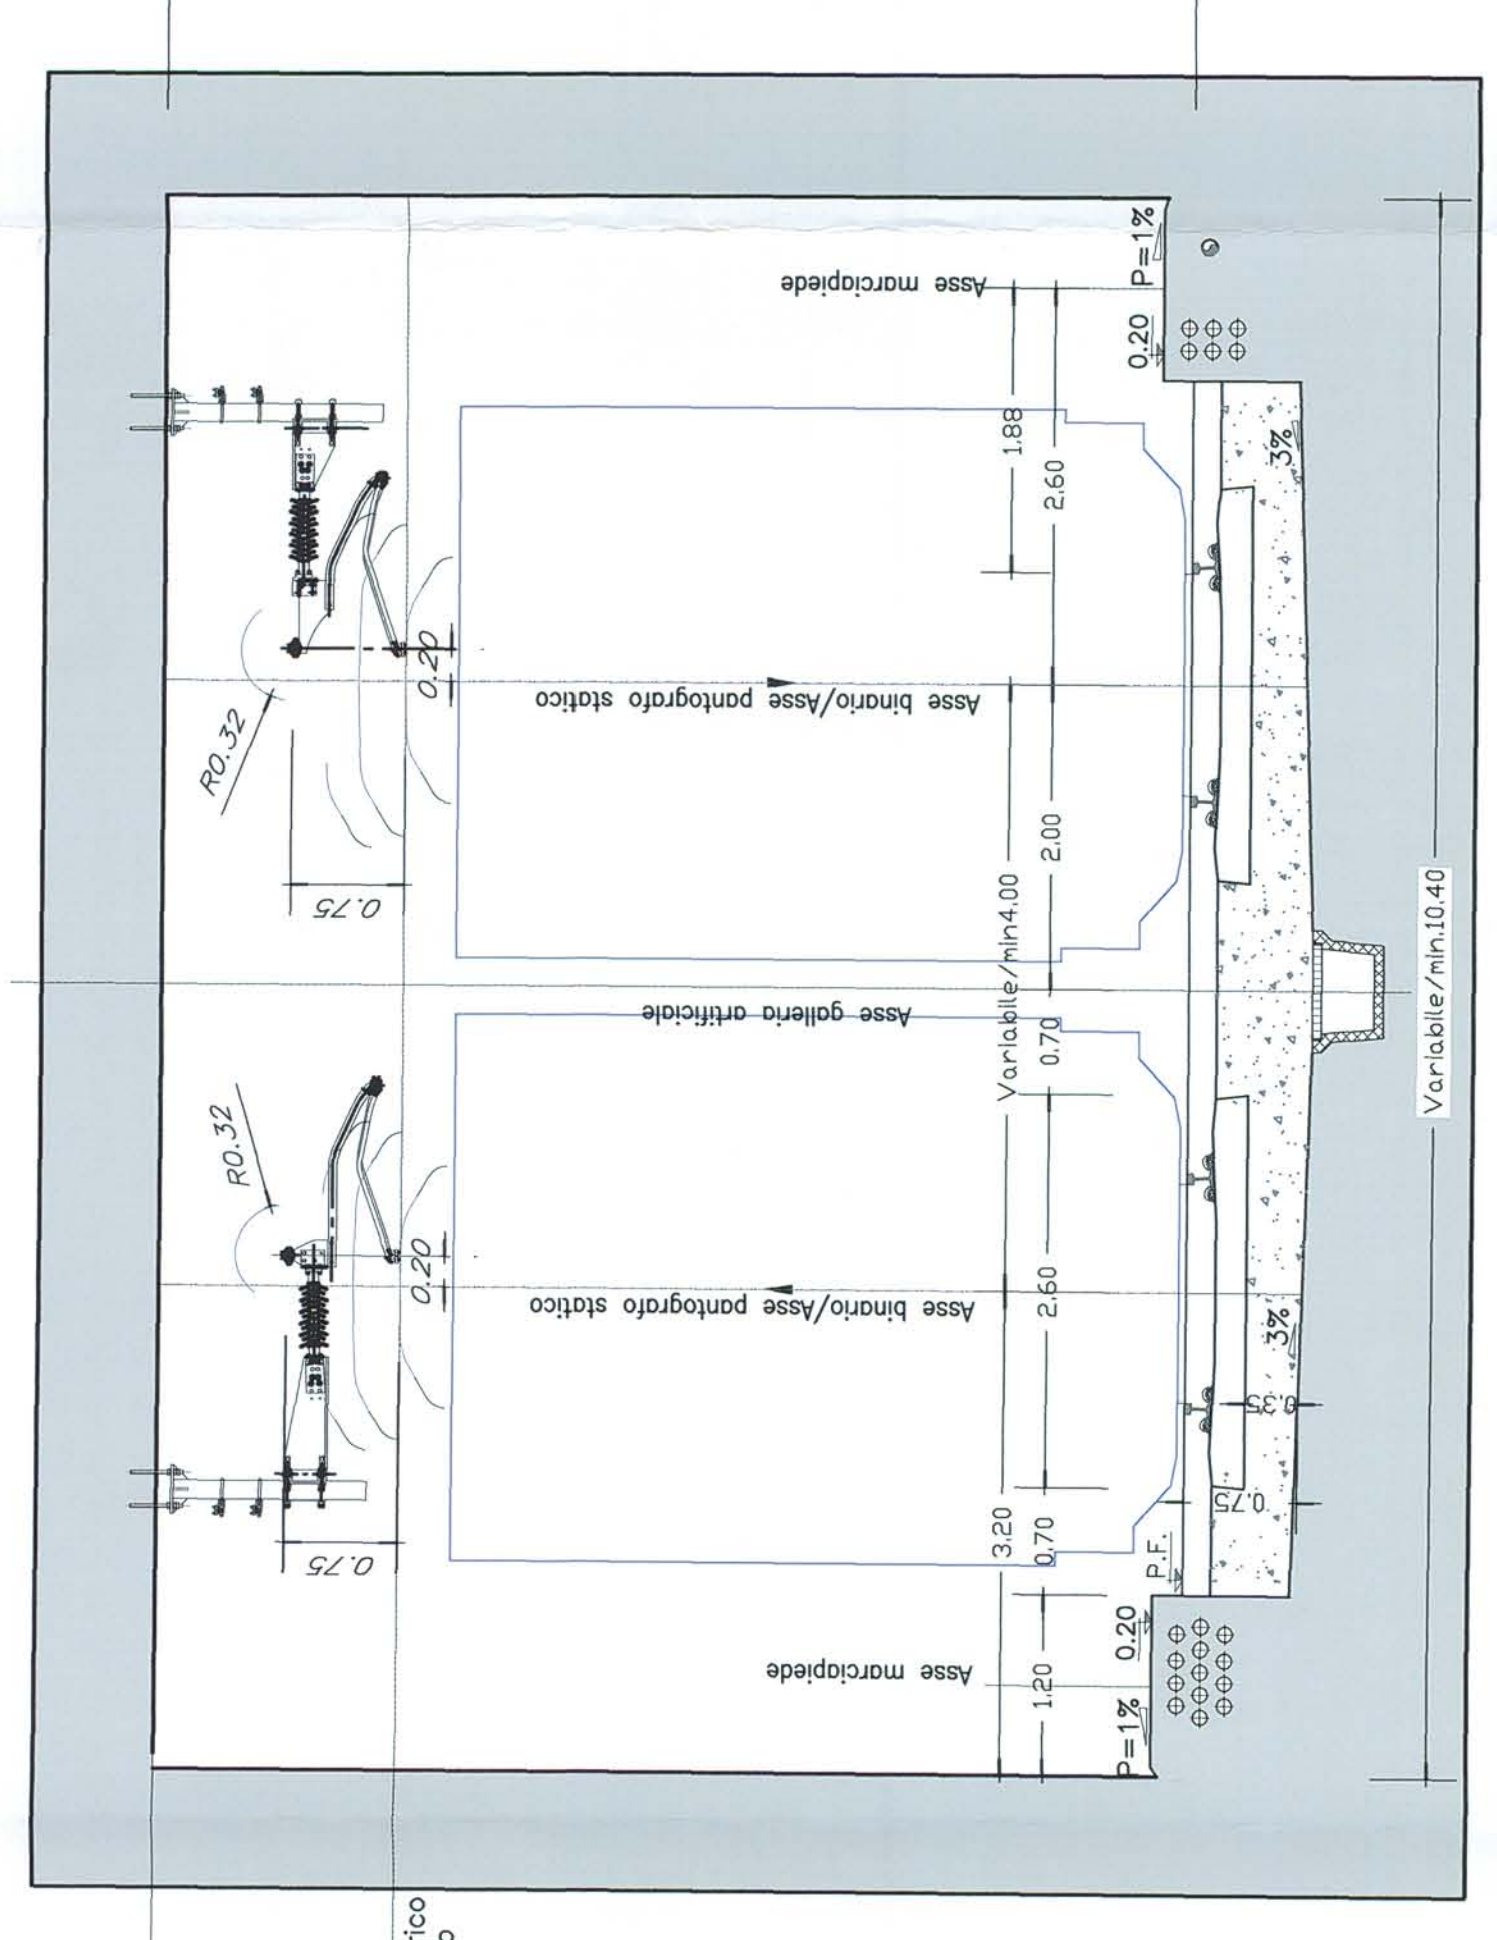


6.80

5.20
Piano teorico di contatto

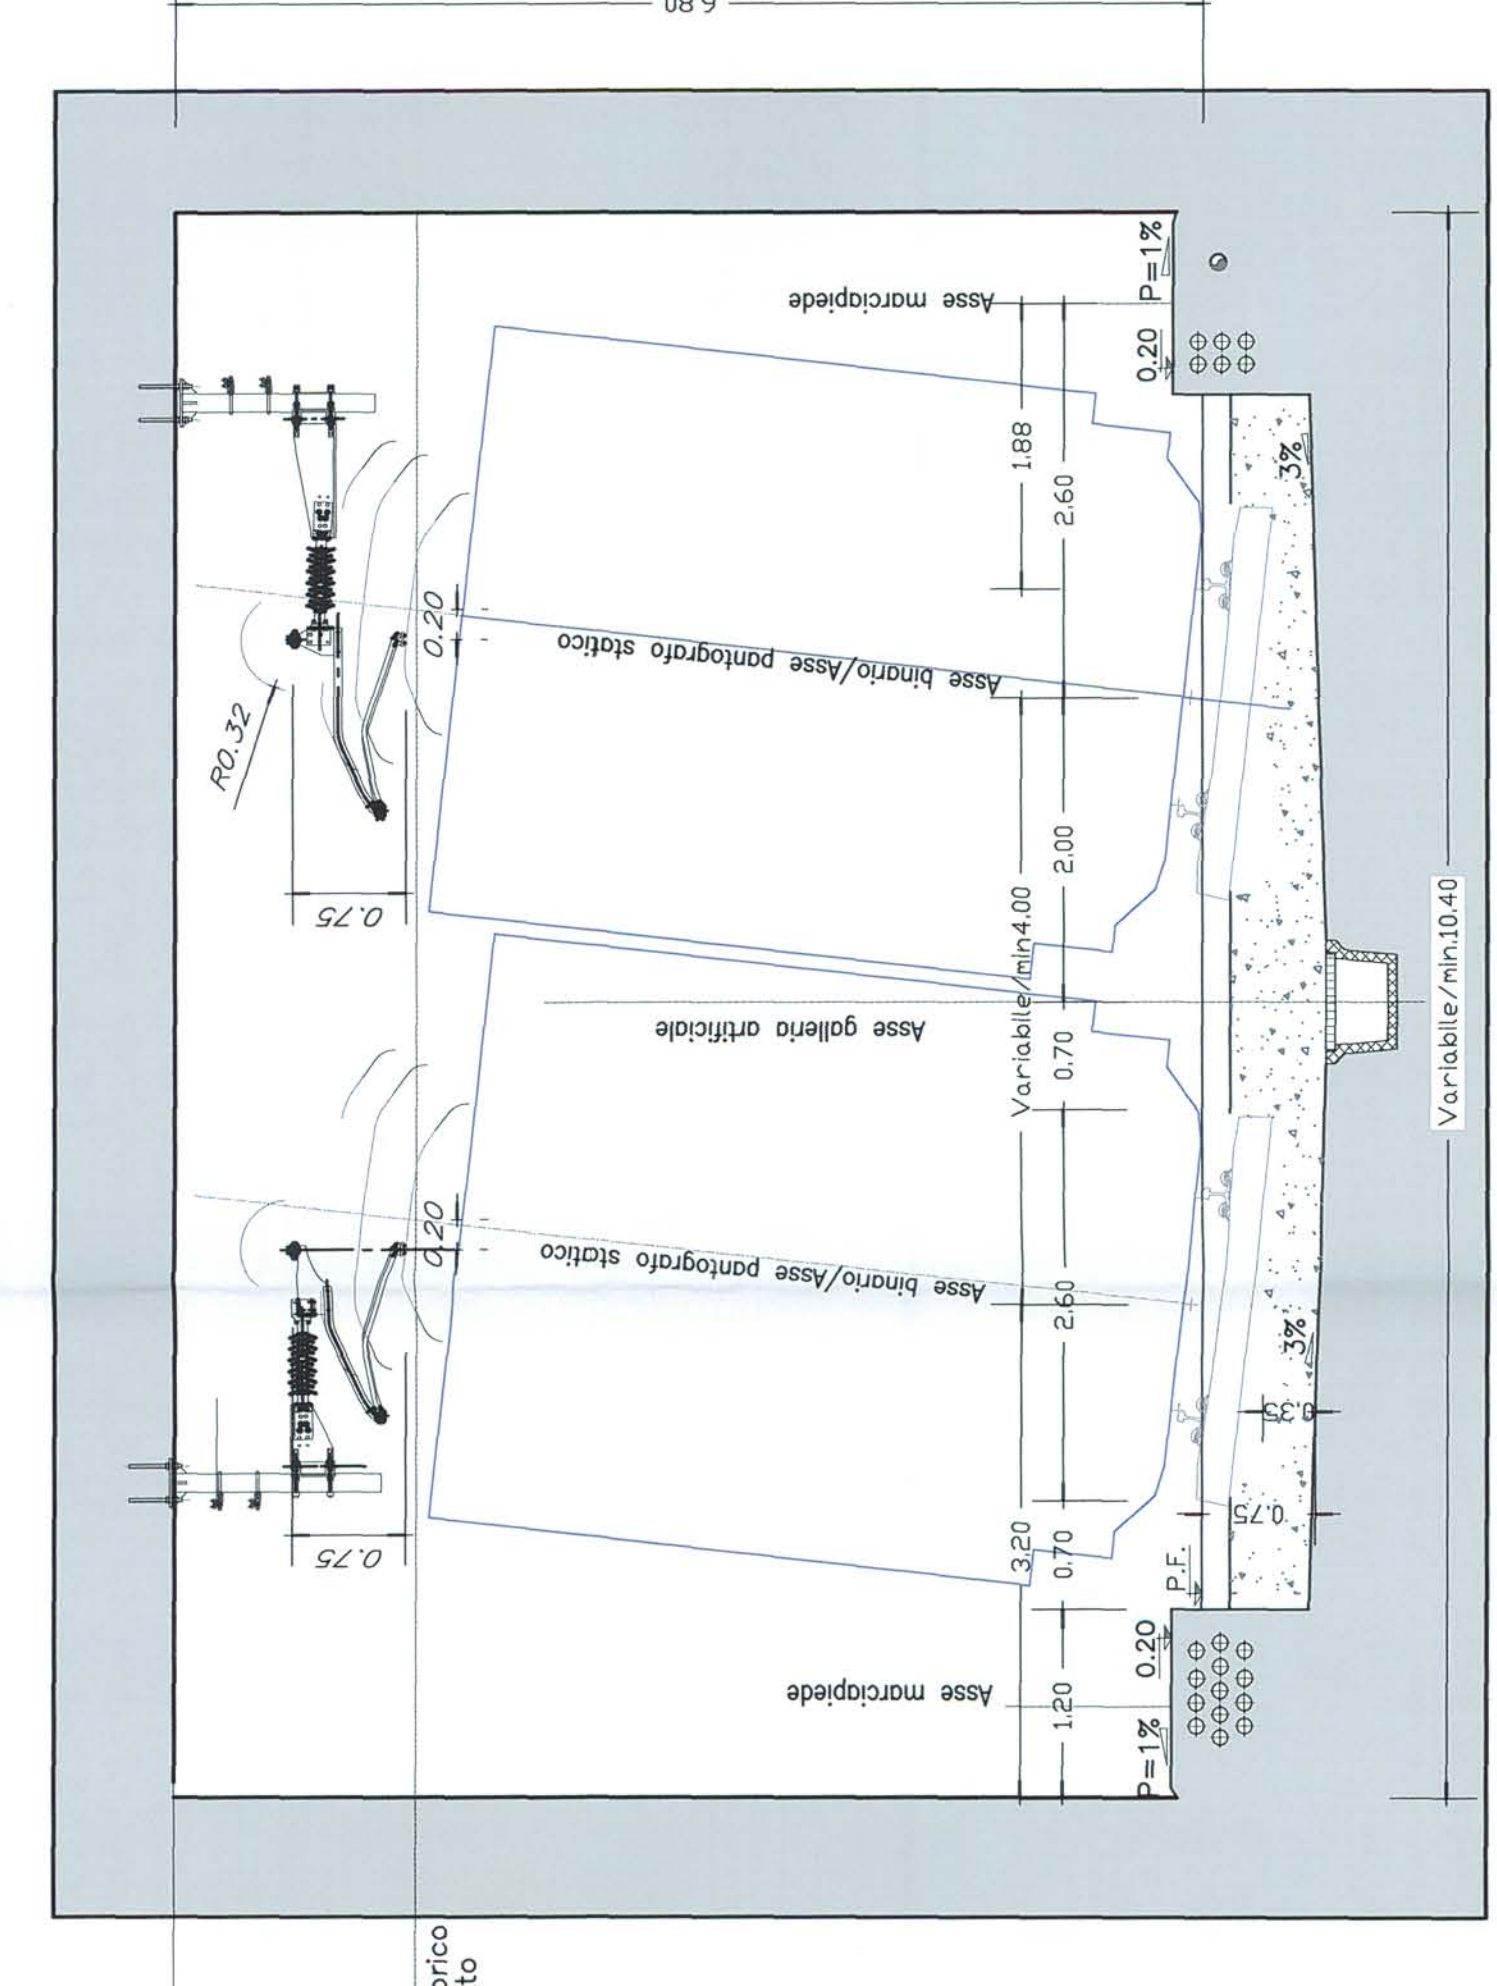


6.80

5.20
Piano teorico di contatto

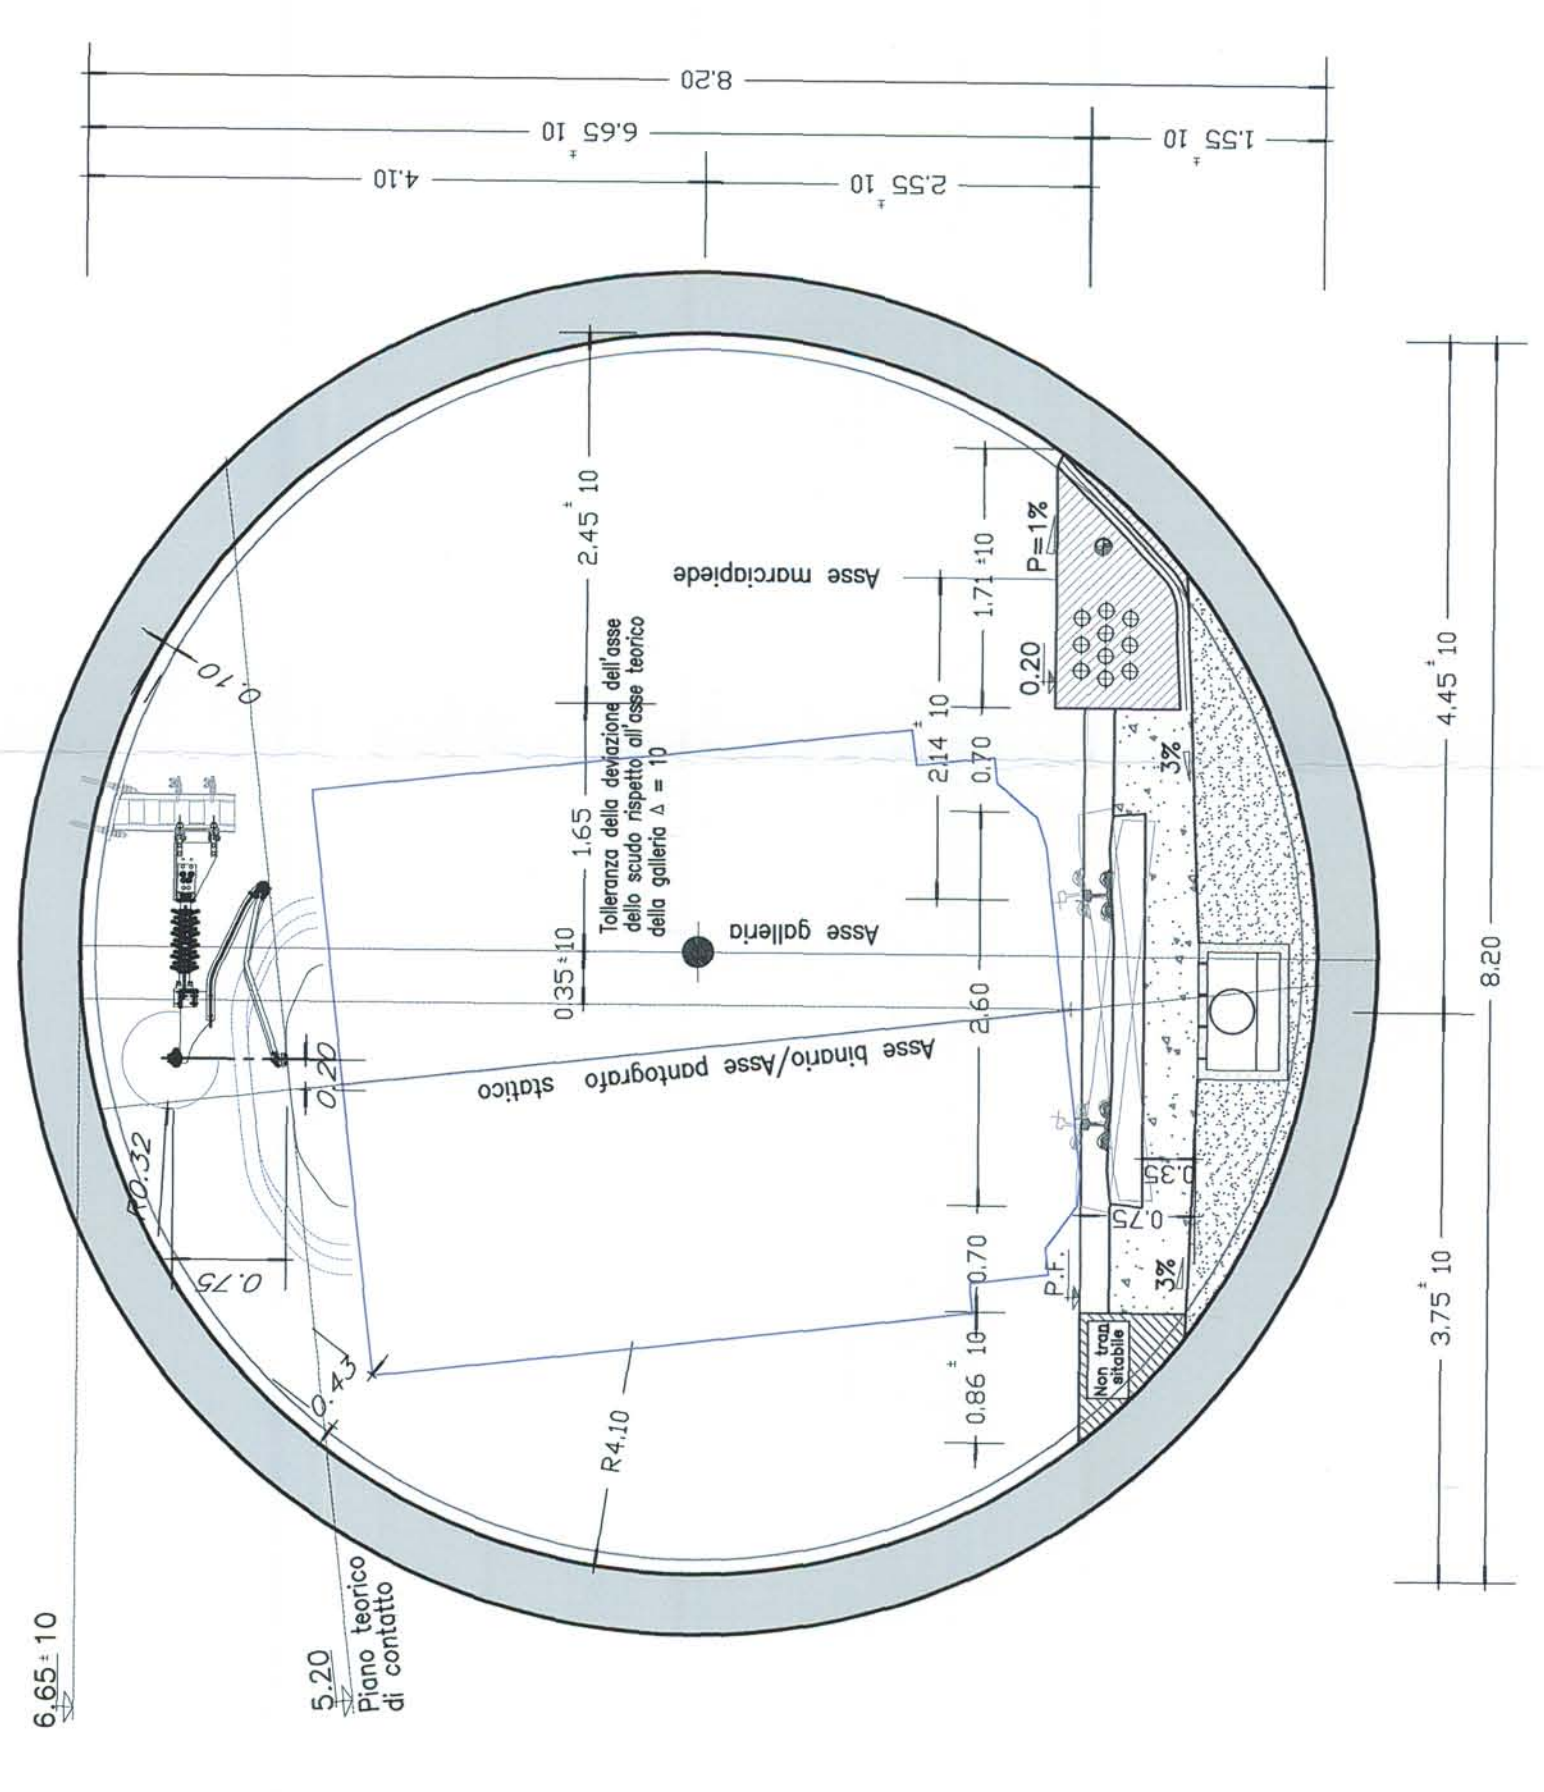


6.80

5.20
Piano teorico di contatto

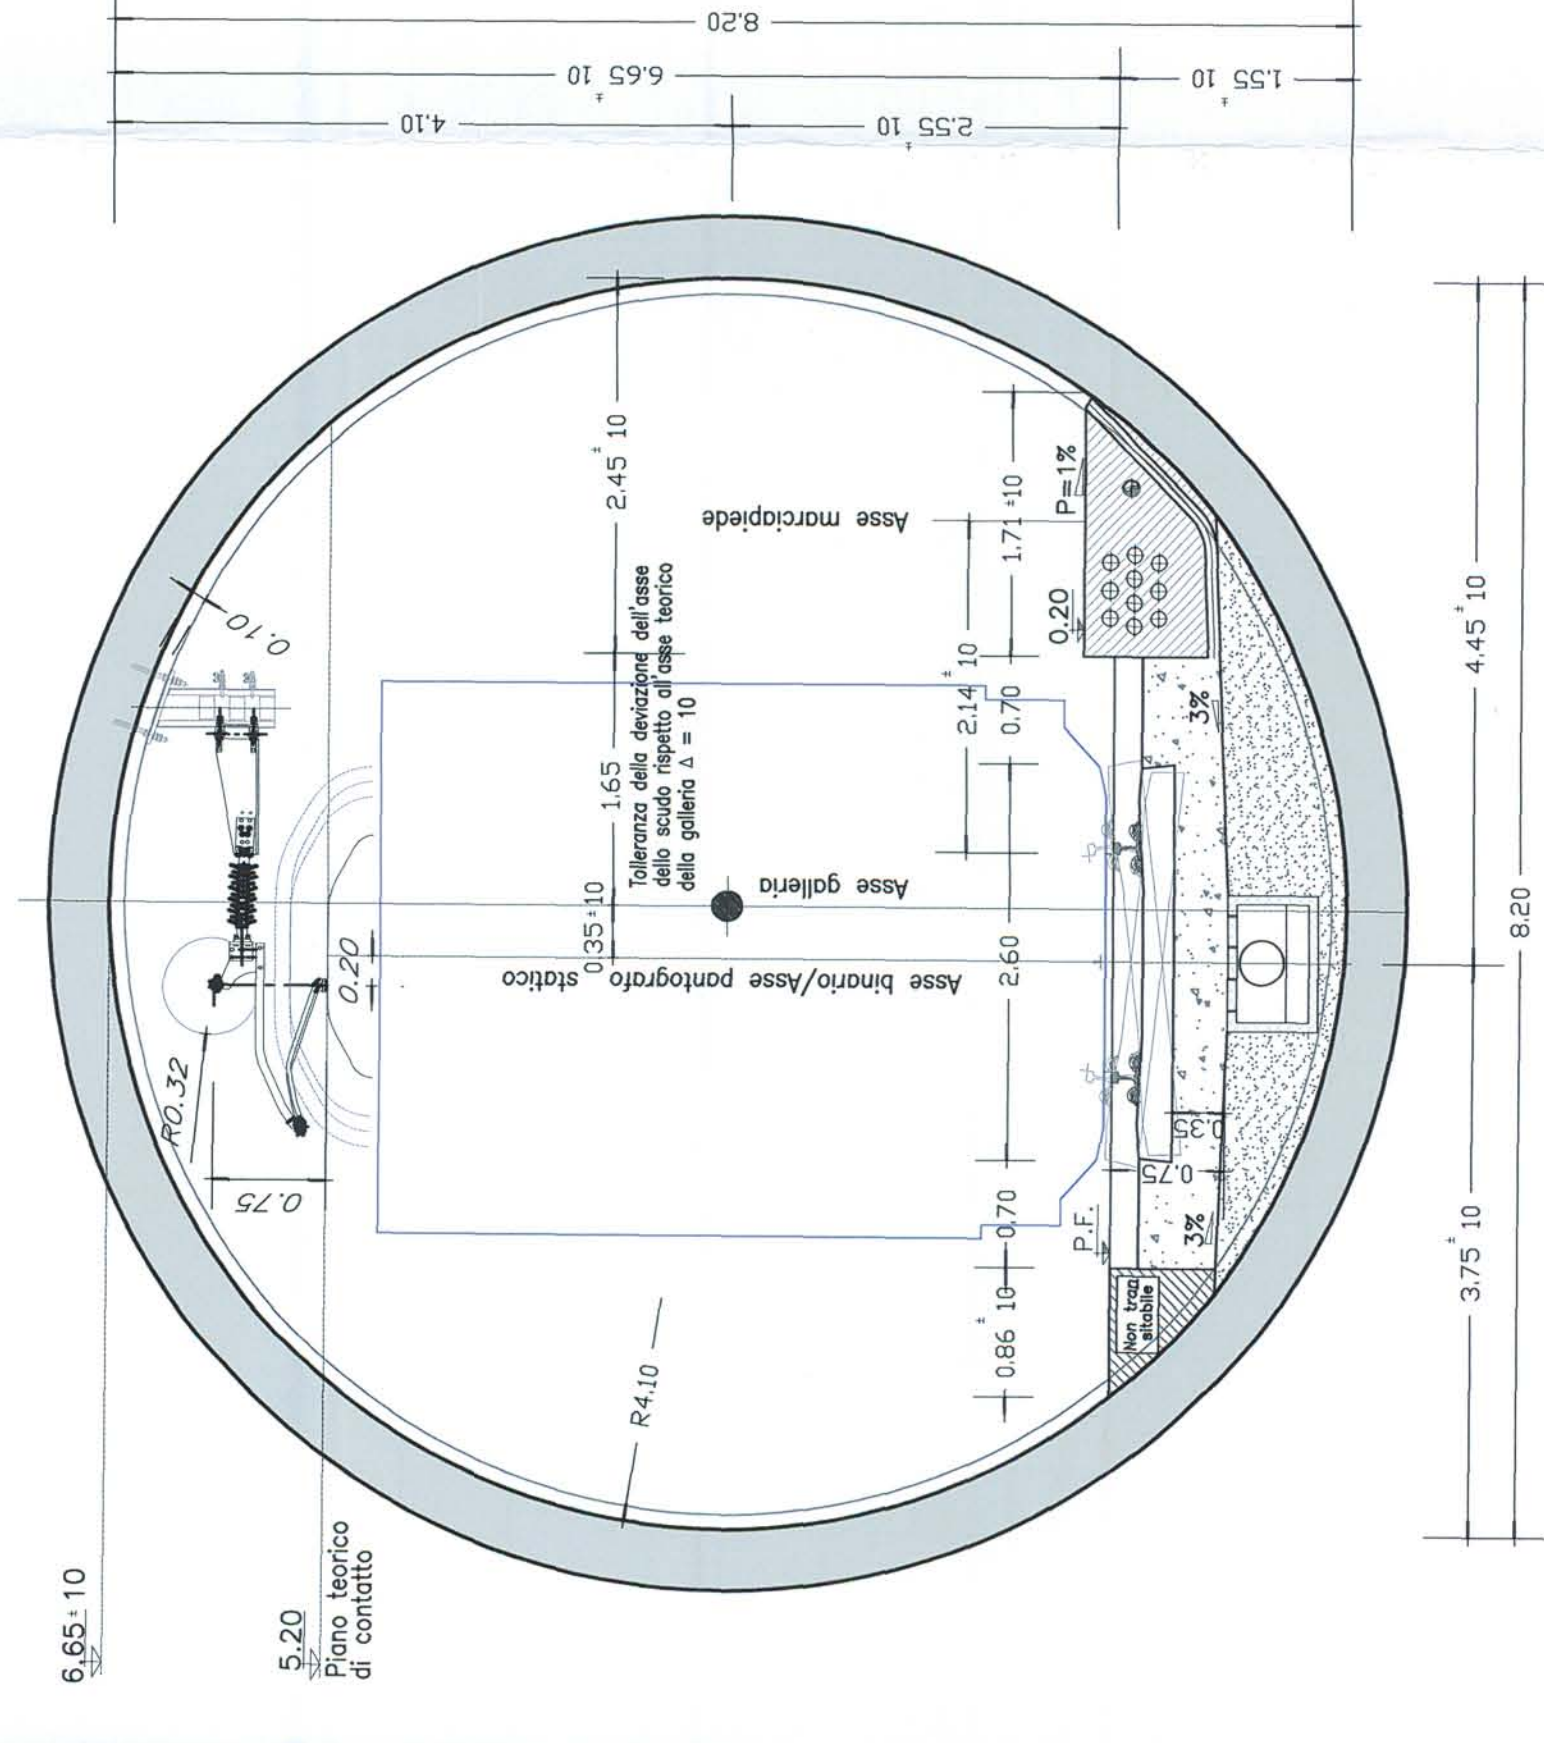

6.80

5.20
Piano teorico di contatto

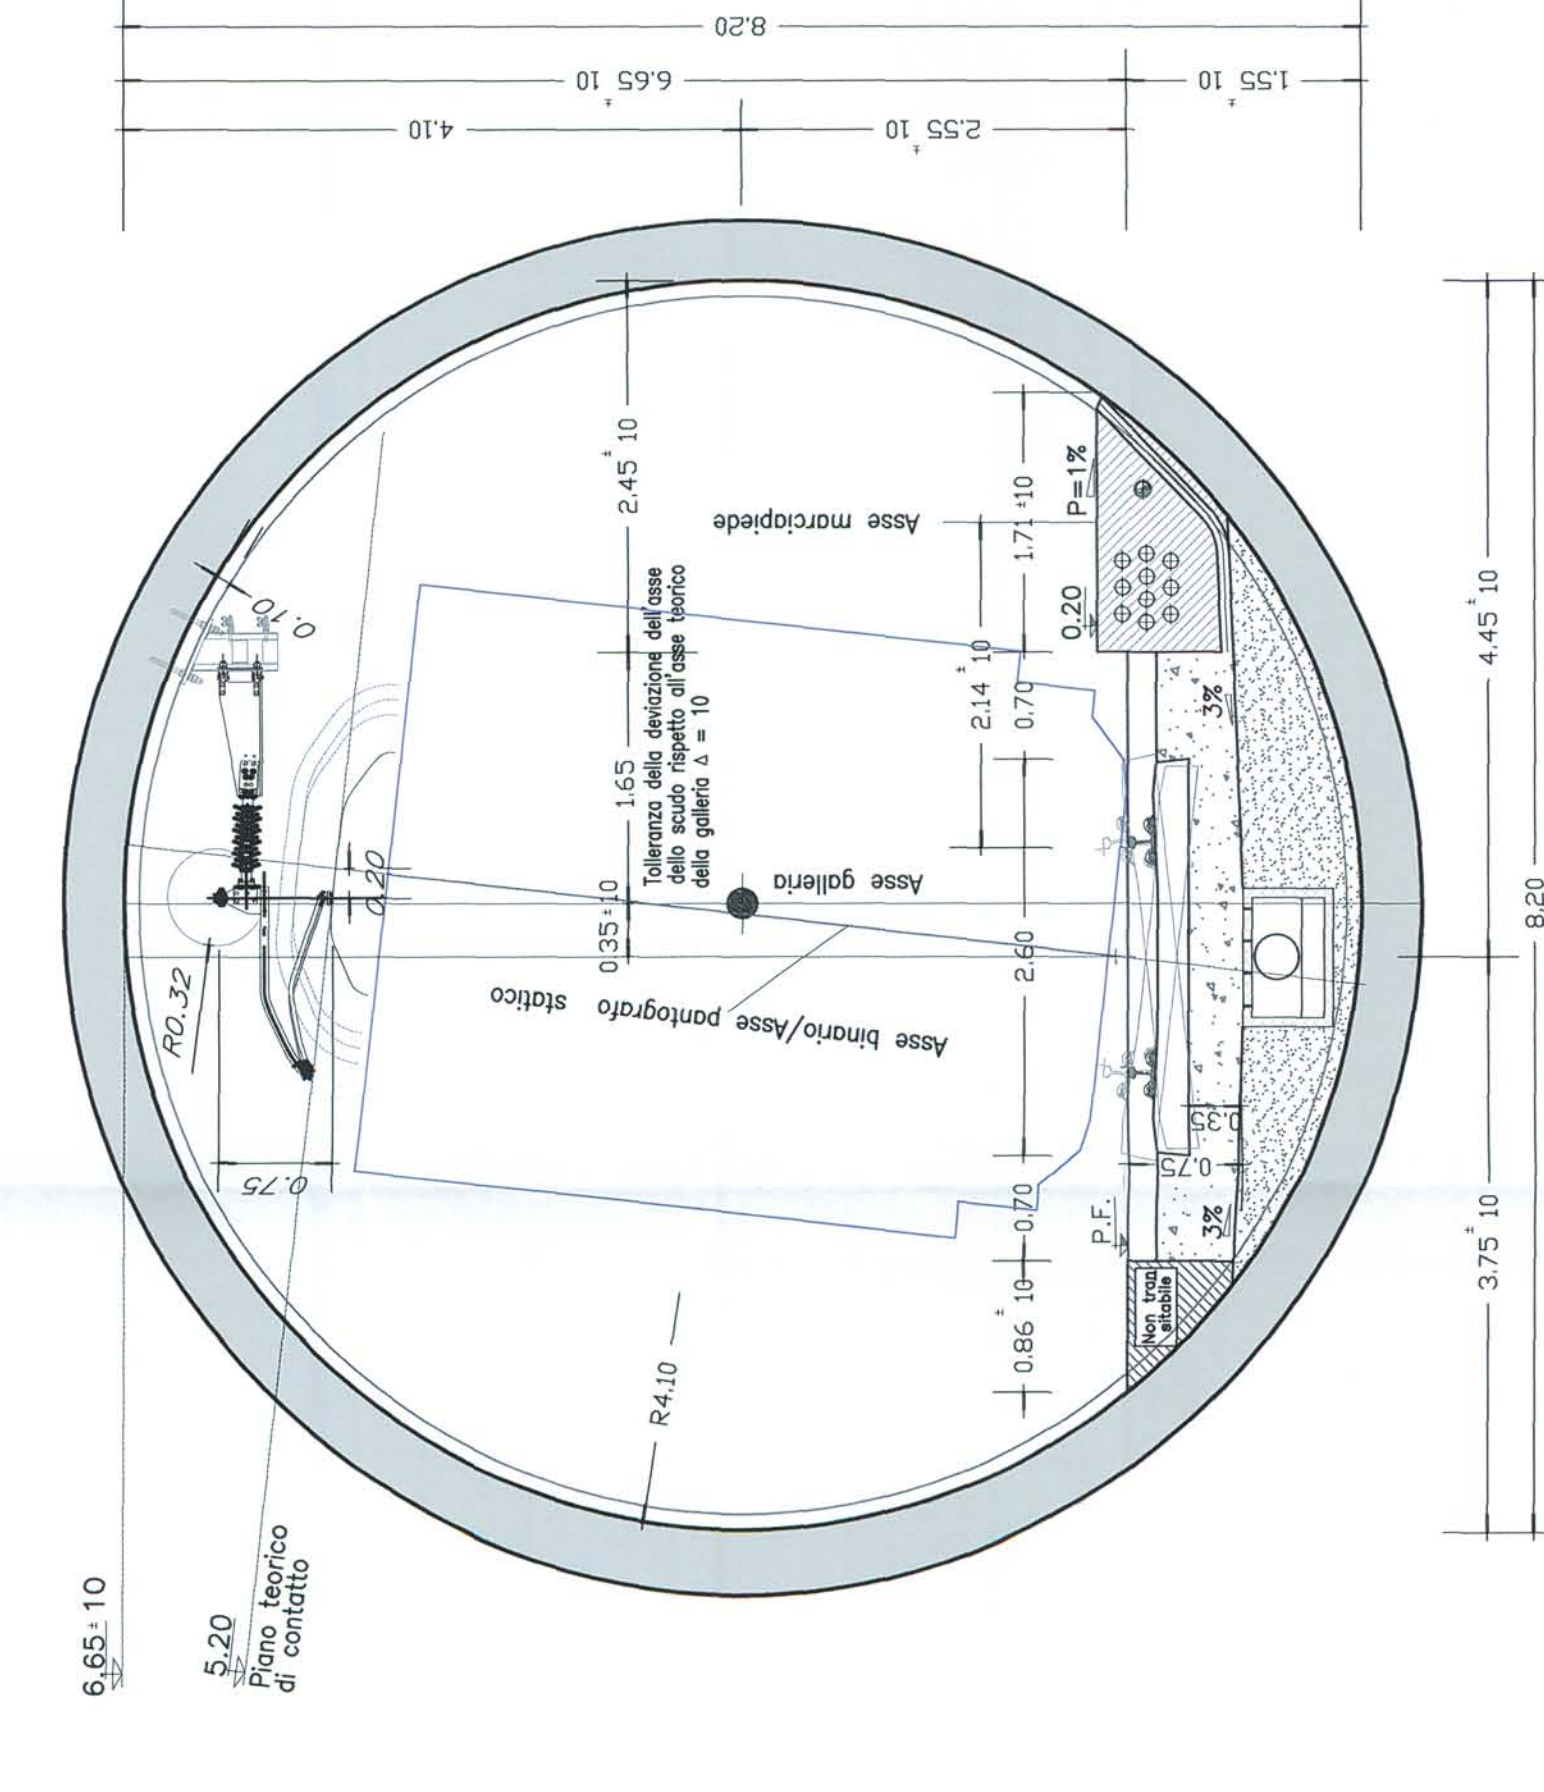

6.80

5.20
Piano teorico di contatto



U.O.: ENERGIA E IMPIANTI DI TRAZIONE ELETTRICA

PROGETTO PRELIMINARE

NUOVA LINEA AV/AC VENEZIA - TRIESTE
TRATTA AEROPORTO MARCO POLO - PORTOGRUARO
LINEA DI CONTATTO

SEZIONI TIPOLOGICHE IN GALLERIA

SCALA: 1:50

COMMESSA LOTTO FASE ENTE TIPO DOC. OPERA/DISCIPLINA PROG. REV.

L345 00 R 18 WB I CO001 004 A

Rev.	Descrizione	Redatto	Data	Verificato	Data	Approvato	Data	Autore	Data
A	EMISIONE ESECUTIVA	11/2019	11/2019		11/2019				

File: L34500RTBWBLC0001004.dwg n. Ediz.: 45

