1 - INQUADRAMENTO AREA DI INTERFERENZA

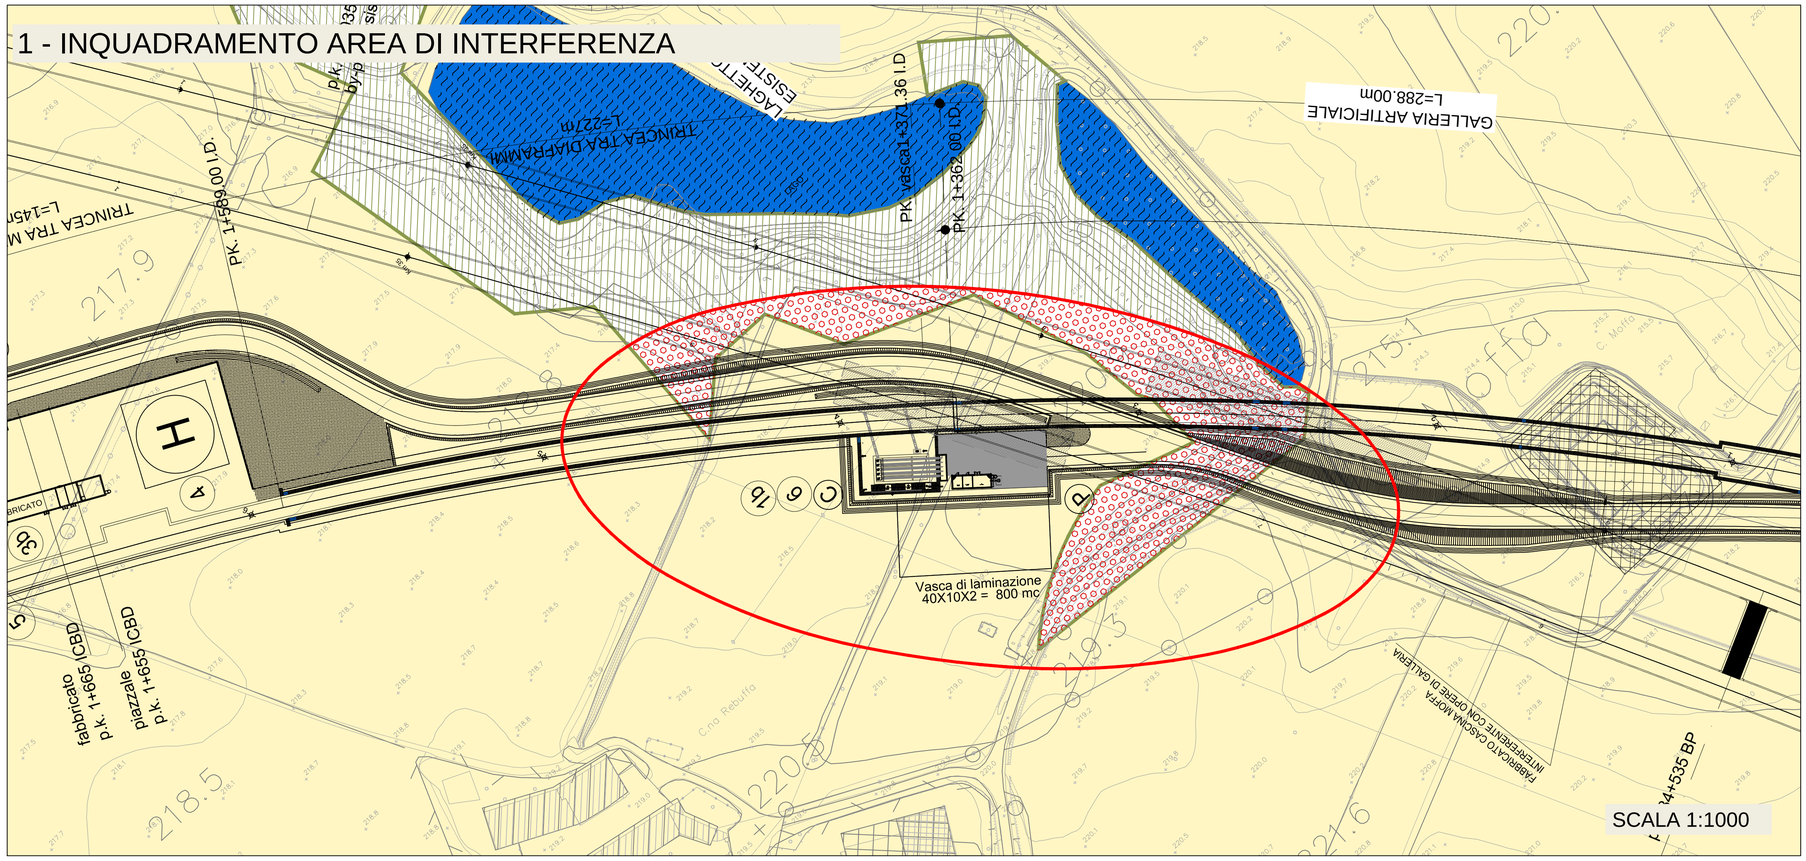

LEGENDA

Inquadramento area di intervento

- Seminativo
- Superfici forestali
- Bosco oggetto di trasformazione
- Limite dell'area di influenza

Inquadramento area di compensazione boschiva

- Strato arboreo alto
  - *Acer campestre (Ac)*
  - *Quercus pubescens (Qp)*
- Strato arboreo basso
  - *Ulmus minor (Um)*
  - *Prunus avium (Pa)*
- Strato arbustivo medio/basso:
  - *Ligustrum vulgare (Lv)*
  - *Viburnum opulus (Vo)*
  - *Crataegus monogyna (Cm)*
  - *Cornus sanguinea (Cs)*
  - *Prunus spinosa (Ps)*

CONFRONTO SUPERFICI INTERESSATE DAL PROGETTO	
AREA BOSCHIVA INTERESSATA DAL PROGETTO	*AREA OGGETTO DI RIMBOSCHIMENTO*
6.000 mq	***21.000 mq***

AREA SOGGETTA A COMPENSAZIONE BOSCHIVA - RMB	
Estensione comlessiva (mq)	
Superficie	***21.000***
Numero di piante per ogni specie	
Acer campestre	505
Prunus avium	505
Ulmus minor	211
Quercus pubescens	842
Crataegus monogyna	295
Viburnum opulus	379
Cornus sanguinea	758
Ligustrum vulgare	969
Prunus spinosa	1.053
Totale	**5.518**

KEY PLAN

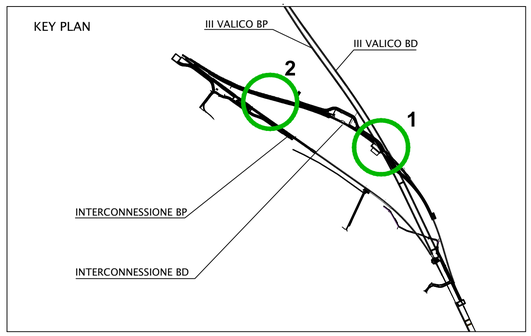

2 - INQUADRAMENTO AREA DI COMPENSAZIONE BOSCHIVA

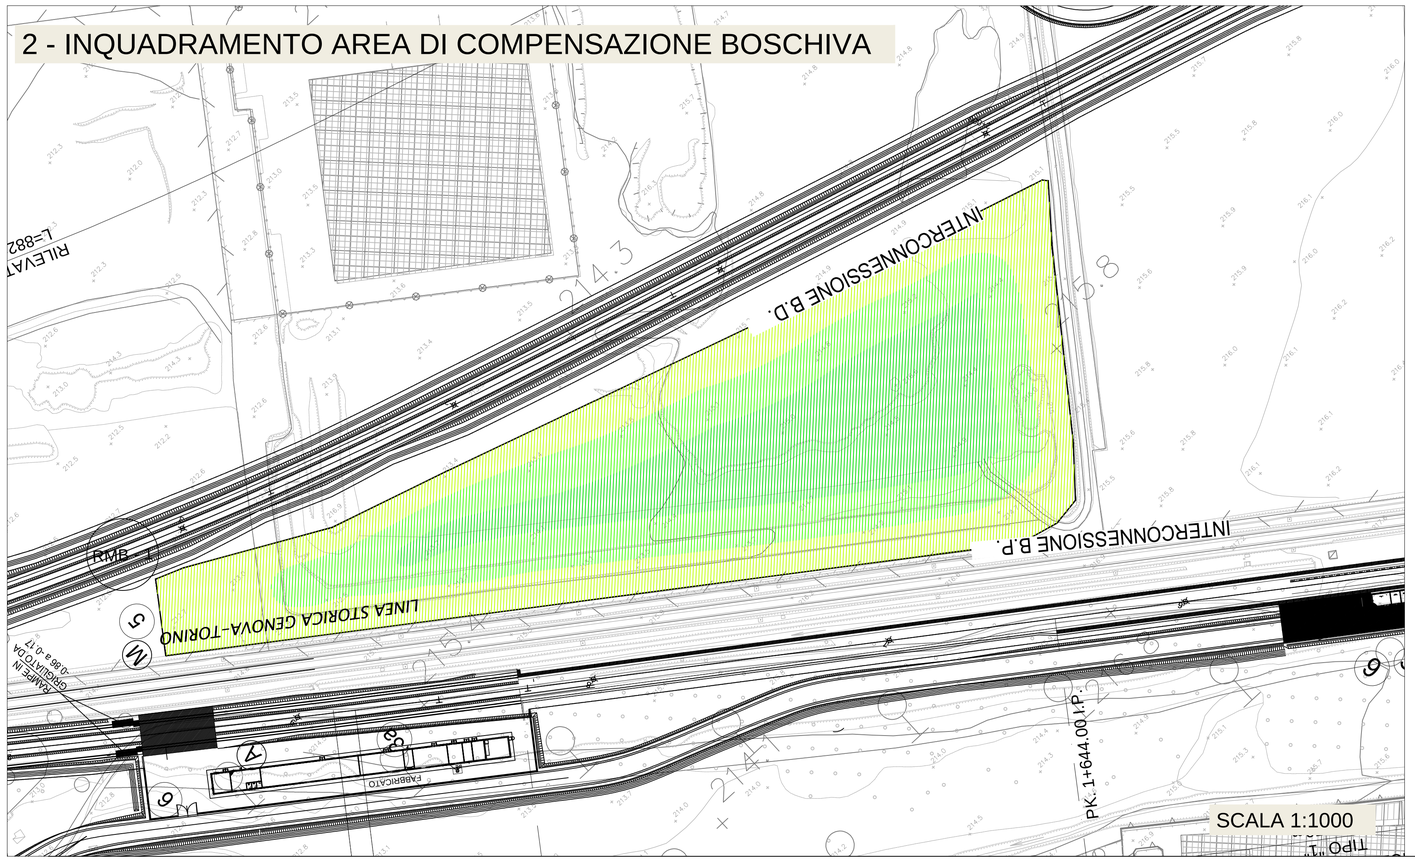

TIPOLOGICI DI IMPIANTO

Planimetria

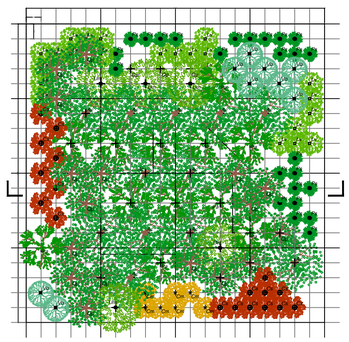

Impianto a maturità

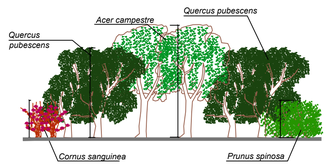

Vista all'impianto

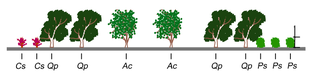

COMMITTENTE:

RFI RETE FERROVIARIA ITALIANA
GRUPPO FERROVIE DELLO STATO ITALIANE

ALTA SORVEGLIANZA:

ITALFERR
GRUPPO FERROVIE DELLO STATO ITALIANE

GENERAL CONTRACTOR:

COCIV
Consorzio Collegamenti Integrati Veloci

INFRASTRUTTURE FERROVIARIE STRATEGICHE DEFINITE DALLA LEGGE OBIETTIVO N.443/01

TRATTA A.V./A.C. TERZO VALICO DEI GIOVI
PROGETTO DEFINITIVO

INTERCONNESSIONE DI NOVI LIGURE ALTERNATIVA ALLO SHUNT

Quadro Ambientale

Relazione paesaggistica

Carta del progetto di compensazione boschiva

GENERAL CONTRACTOR	DIRETTORE LAVORI	SCALA:
Consorzio **Cociv** Ing. E. Pagani		1:1000

COMMESSA	LOTTO	FASE	ENTE	TIPO DOC.	OPERA/DISCIPLINA	PROGR.	REV.
A301	0X	D	CV	GZ	IM0000	001	A

PROGETTAZIONE

Rev.	Descrizione emissione	Redatto	Data	Verificato	Data	Progettista Integratore	Data	IL PROGETTISTA
A00	Prima emissione	VDP	01/08/2016	COCIV	01/08/2016	A.Mancarella	01/08/2016	Consorzio Collegamenti Integrati Veloci Dott. Ing. Aldo Mancarella Ordine Ingegneri Prov. TO n. 6271 R
-	-	-	-	-	-	-	-	
-	-	-	-	-	-	-	-	

n. Elab.2

Nome File: A301-0X-D-CV-GZ-IM00-00-001-A00

CUP: F81H92000000008

Scala di plot: 1: 1