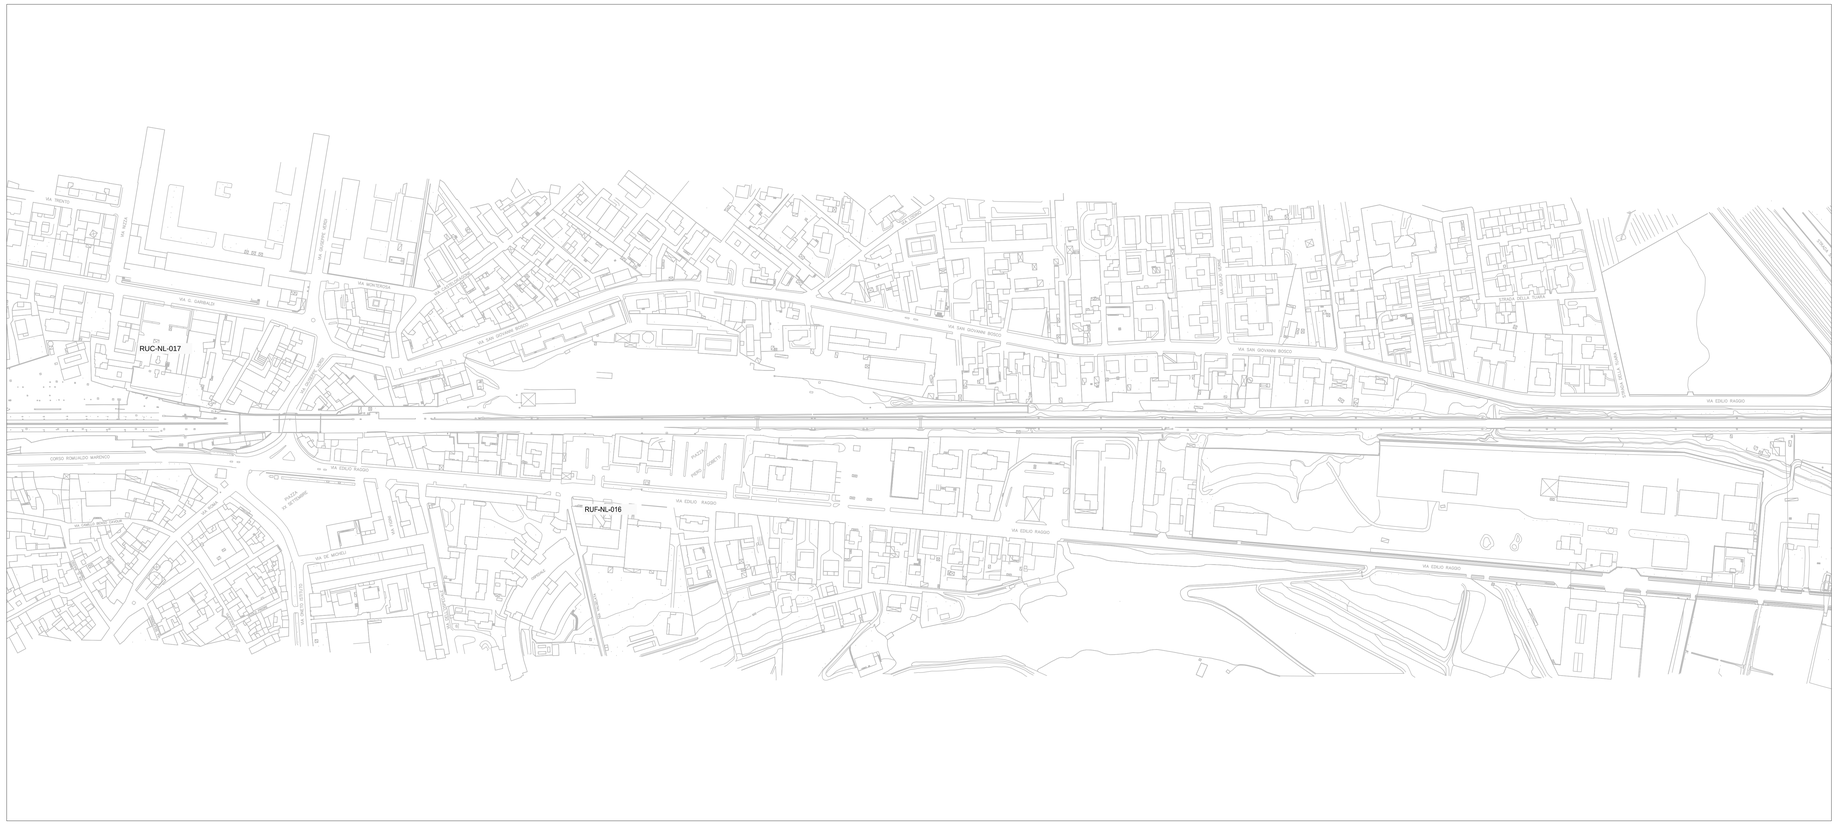

KEY PLAN

Fuori scala

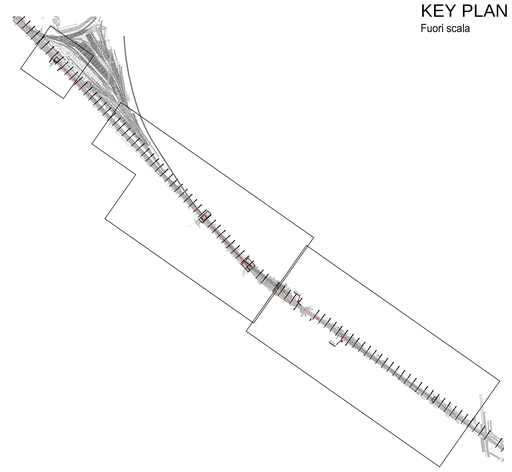

Aree di cantiere

- AREA DI CANTIERE - Realizzazione barriera da esterno linea
- AREA DI CANTIERE - Realizzazione barriera da interno linea con deviazione del traffico
- AREA DI CANTIERE - Realizzazione barriera da interno linea senza deviazione del traffico
- AREA DI CANTIERE - Realizzazione barriera da interno linea senza deviazione del traffico. Micropali esterni alla recinzione RFI
- AREA DI CANTIERE - Ingresso mezzi / stoccaggio materiali

Attribuzione delle WBS e dei Punti di Monitoraggio, ai lotti costruttivi

Punti di monitoraggio

Forma della codifica: XXX - YY - nnn

XXX = Ambito monitorato (3 lettere; 1 per l'ambiente idrico);

YY= Comune (2 Lettere) - NL = Novi Ligure;

nnn = Numerazione Progressiva (3 numeri)

Stato Fisico dei Luoghi	SFL
Rumore - Transiti ferroviari Rumore - Cantieri	RUF RUC
Paesaggio	PAE

COMMITTENTE:

RFI RETE FERROVIARIA ITALIANA
GRUPPO FERROVIE DELLO STATO ITALIANE

ALTA SORVEGLIANZA:

ITALFERR
GRUPPO FERROVIE DELLO STATO ITALIANE

GENERAL CONTRACTOR:

COCIV Consorzio Collegamenti Integrati Veloci

INFRASTRUTTURE FERROVIARIE STRATEGICHE DEFINITE DALLA LEGGE OBIETTIVO N.443/01

TRATTA A.V./A.C. TERZO VALICO DEI GIOVI
PROGETTO DEFINITIVO

INTERCONNESSIONE DI NOVI LIGURE ALTERNATIVA ALLO SHUNT
MONITORAGGIO AMBIENTALE

Piano di monitoraggio ambientale

Comune di Novi Ligure - Planimetria Generale

GENERAL CONTRACTOR	DIRETTORE LAVORI	SCALA:
Consorzio Cociv Ing. E. Pagani		1:2.000

COMMESSA	LOTTO	FASE	ENTE	TIPO DOC.	OPERA/DISCIPLINA	PROGR.	REV.
A301	0X	D	CV	PZ	IM0000	005	B

PROGETTAZIONE

Rev.	Descrizione emissione	Redatto	Data	Verificato	Data	Progettista Integratore	Data	IL PROGETTISTA
C00	Rev. prot. 0002131/CTVA M.A.T.T.	VDP	01/08/2016	COCIV	01/08/2016	A.Mancarella	01/08/2016	
B00	Seconda emissione	LANDE	27/02/2015	D.Ceremigna	27/02/2015	A. Palomba	27/02/2015	
B01	Revisione generale	LANDE	24/04/2015	D.Ceremigna	24/04/2015	A.Palomba	24/04/2015	

n. Elab.

Nome File: A301-04-D-CV-P2-M00-00-005-C00

CUP: F81H92000000008

Scala di plot: 1: 1