


**PROSPETTO BARRIERA BA02**  
Scala: 1:200

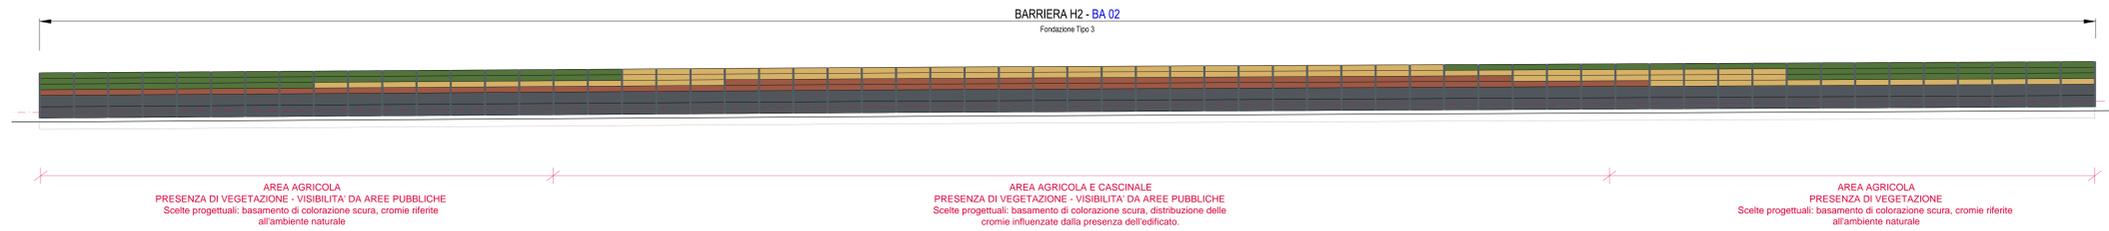

**PROSPETTO BARRIERA BA03**  
Scala: 1:200



#### ELEMENTI ARCHITETTONICI

- CONTESTO** Ambito Extra-urbano rurale misto ad aree industriali. Nell'area considerata in questa tavola (lato pari dei binari) Prevalenza aree agricole e cascinale. Presenza di vegetazione tra la barriera e il confine ferroviario.
- CROMIA** RAL 8004 Pannelli in acciaio di colorazioni differenti a richiamo degli elementi naturali propri dell'ambito rurale extraurbano. Vengono tenute in considerazione le differenze cromatiche stagionali del contesto agricolo al fine di una corretta integrazione.  
RAL 1002  
RAL 6025
- BASAMENTO** RAL 7015 Il basamento in calcestruzzo è composto da blocchi a finitura liscia verniciati durante la posa di colore scuro in modo da permettere una migliore integrazione nell'ambito extraurbano.  
RAL 7011
- MONTANTI** RAL 7011 Montanti doppia T in acciaio.
- ALTEZZA** Le altezze di progetto corrispondono alle misure minime per permettere una sufficiente mitigazione dei ricettori calcolate a seguito dello studio acustico.

COMMITTENTE:

ALTA SORVEGLIANZA:

GENERAL CONTRACTOR:

INFRASTRUTTURE FERROVIARIE STRATEGICHE DEFINITE DALLA LEGGE OBIETTIVO N.443/01  
TRATTA A.V./A.C. TERZO VALICO DEI GIOVI  
PROGETTO DEFINITIVO

INTERCONNESSIONE DI NOVI LIGURE ALTERNATIVA ALLO SHUNT  
BARRIERE ANTIRUMORE NUOVA INTERCONNESSIONE I.P.  
Composizione architettonica  
Prospetti

GENERAL CONTRACTOR	DIRETTORE LAVORI	SCALA:
Comitato <b>Cociv</b> S.p.A. - Firenze		1:1000

COMMESSA	LOTTO	FASE	ENTE	TIPO DOC.	OPERAZIONE	PROGR.	REV.
A301	00	D	CV	PZ	BAVA00	001	A

Rev.	Descrizione emissione	Recato	Data	Verificato	Data	Progettista	Data	IL PROGETTISTA
001	Prima emissione	AE	27/07/2016	COCV	27/07/2016	A. Negrone	27/07/2016	

In. Etab. Nome File: A301-BA02-CV-FSE-BAVA-00-001-A00 CUP: F81H2000000008