



PARTICOLARI COSTRUTTIVI

Scala: 1:50


H0 - TIPOLOGICO SEZIONE

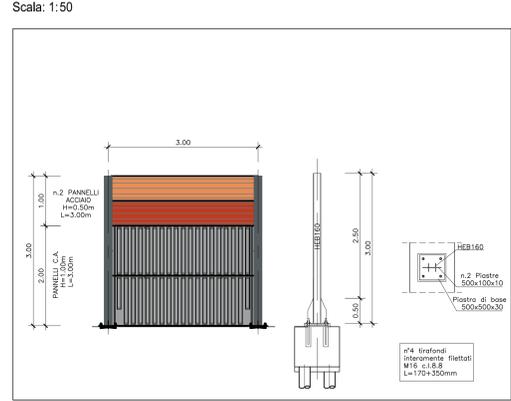


H1 - TIPOLOGICO SEZIONE

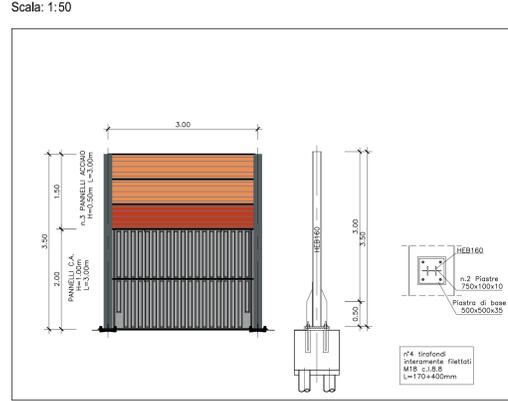


H2 - TIPOLOGICO SEZIONE

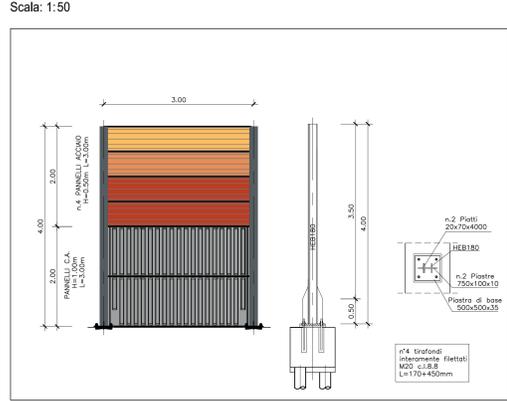


H3A - TIPOLOGICO SEZIONE

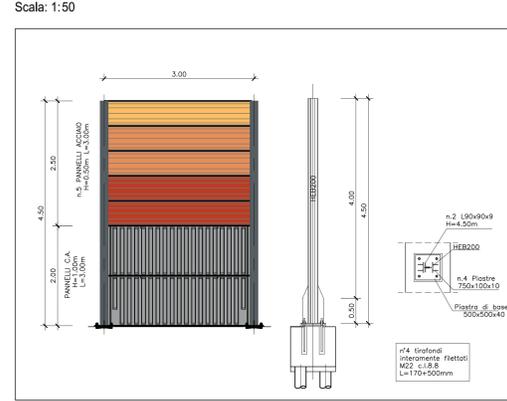


H4A - TIPOLOGICO SEZIONE

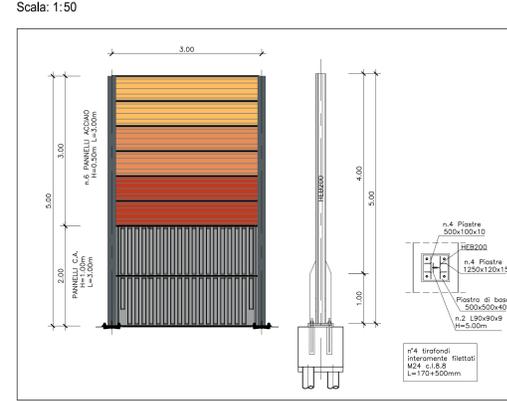


H5A - TIPOLOGICO SEZIONE

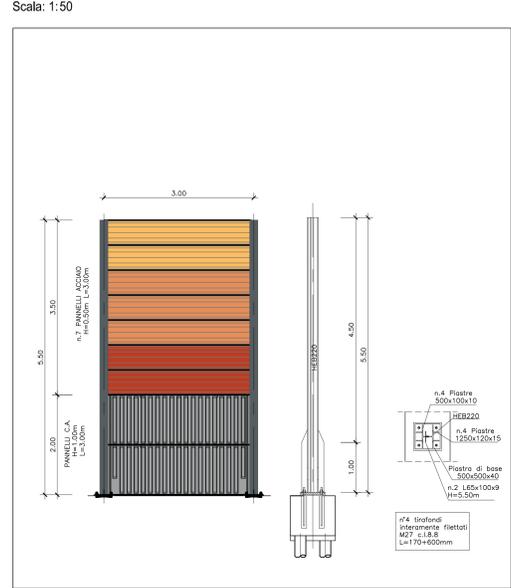


H6A - TIPOLOGICO SEZIONE

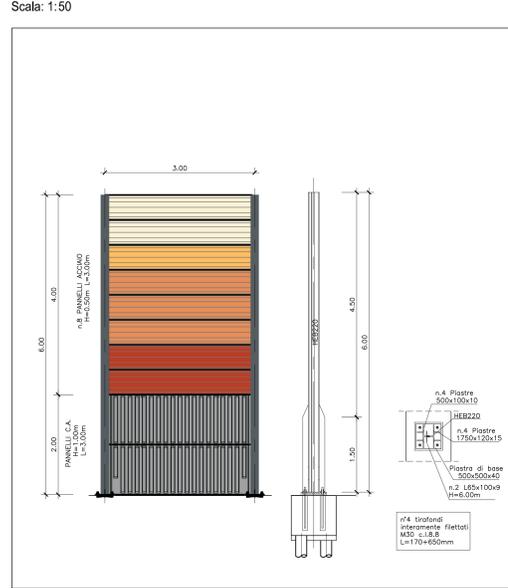


H7A - TIPOLOGICO SEZIONE

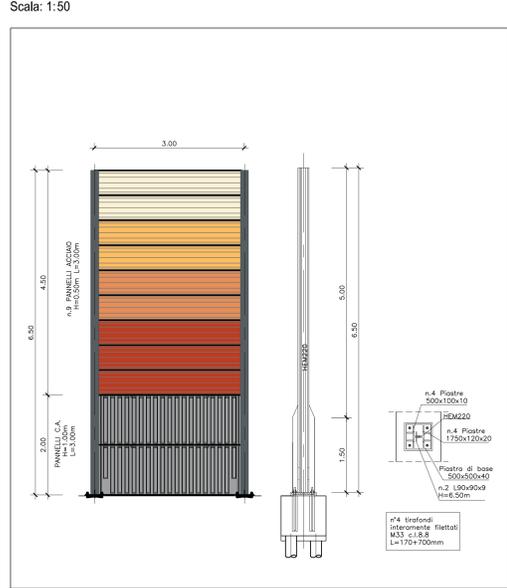


H8A - TIPOLOGICO SEZIONE

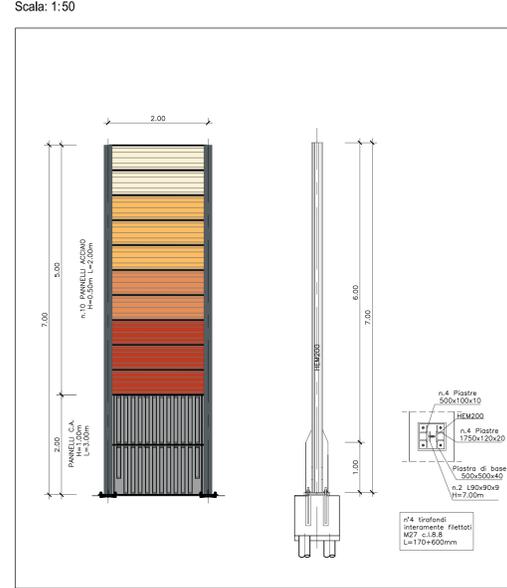


H9A - TIPOLOGICO SEZIONE

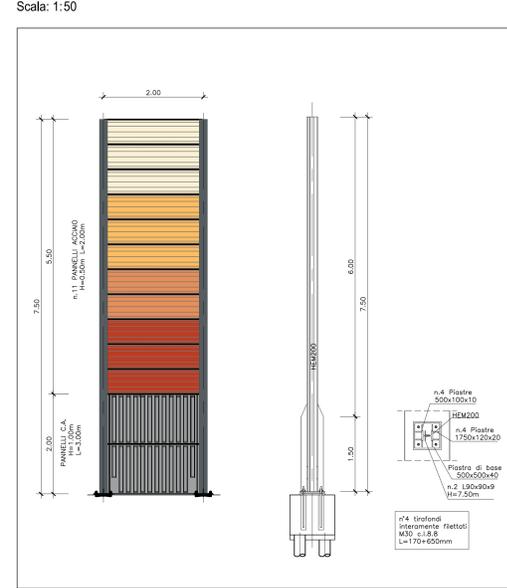


H10 - TIPOLOGICO SEZIONE

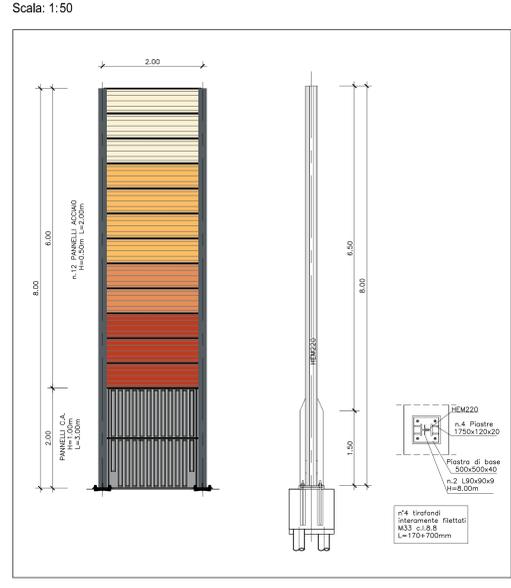

TIPOLOGICI PANNELLI VETRATI

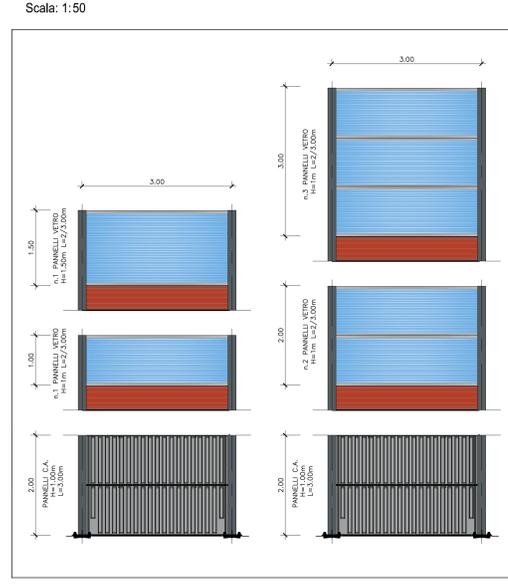

PARTICOLARE COLLEGAMENTO MONTANTE-FONDAZIONE

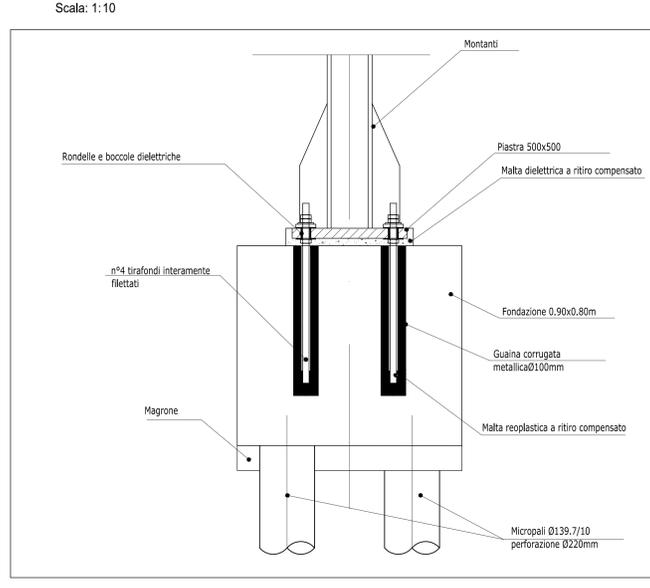

PARTICOLARE ISOLAMENTO TIRAFONDO

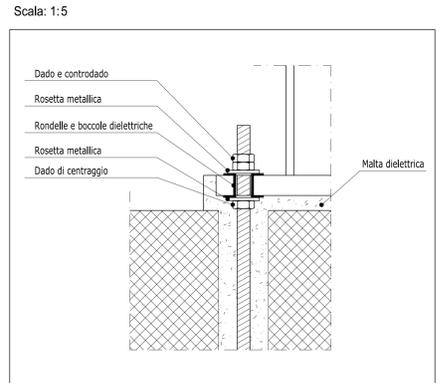


Table with 2 columns: ELABORATI DI RIFERIMENTO and a list of technical drawing codes.

PREDISPOSIZIONI PER PANNELLI FONASSORBENTI

ACCIAI PER CARPENTERIA
TIRAFONDI
MALTA REOPLASTICA A RITIRO COMPENSATO

PRESCRIZIONI
DIREZIONI
RIVESTIMENTI PROTETTIVI
SALDATURE
CONTROLLI IN OPERA
PROVE E CONTROLLI DEI MATERIALI

SALDATURE: in accordo con l'istruzione Tecnica FS44/S
SALDATURA A CORDONE D'ANGOLO
SALDATURA TESTA A TESTA

Project information including COMMITTENTE (RFI), GENERAL CONTRACTOR (COCV), and project details for INFRASTRUTTURE FERROVIARIE STRATEGICHE.