PLANIMETRIA GENERALE BARRIERA 138

Scala: 1:500

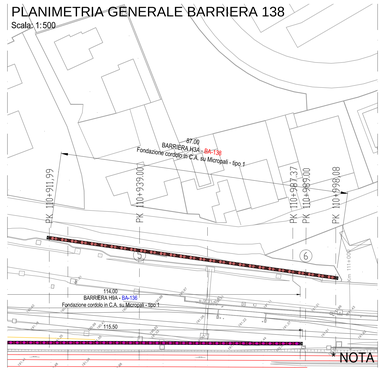

PLANIMETRIA GENERALE ZONA 1 E ZONA 2

Scala: 1:500

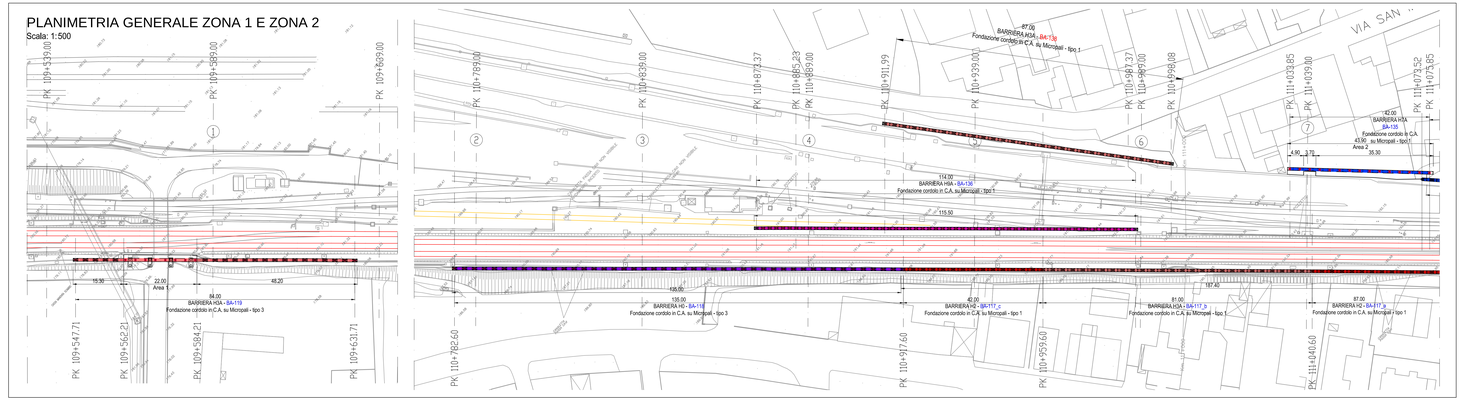

KEY PLAN

Fuori scala

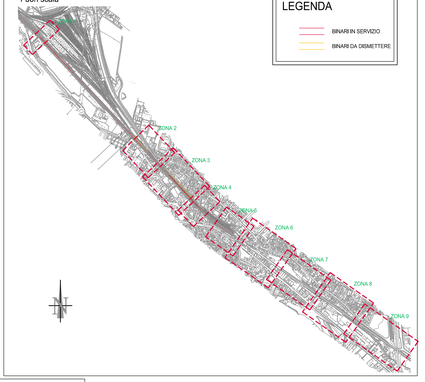

PLANIMETRIA GENERALE BARRIERA 139

Scala: 1:500

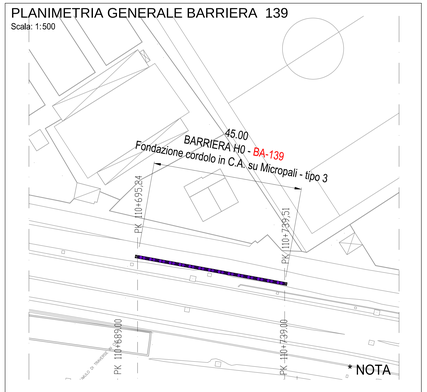

PROSPETTO LATO BINARIO PARI ZONA 1 E ZONA 2

Scala: 1:500

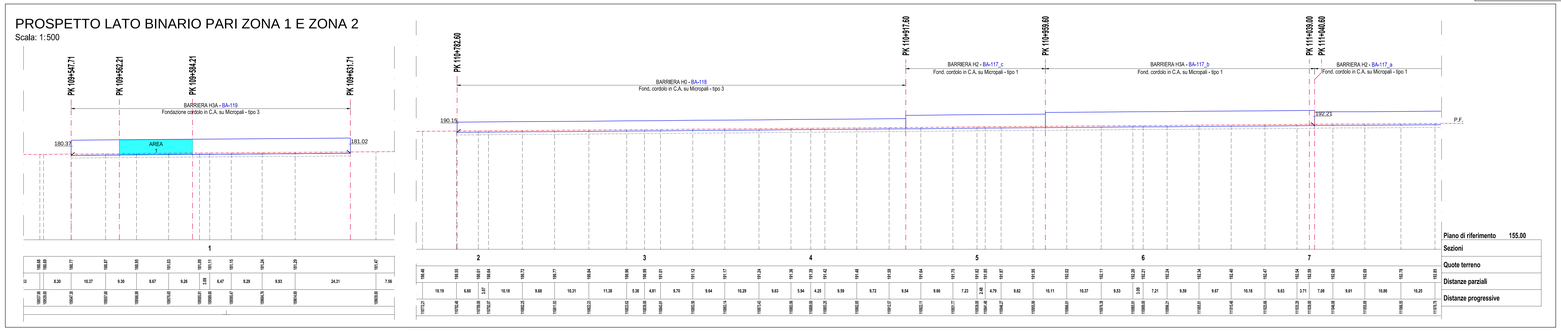

LEGENDA

- BARRIERA ANTIRUMORE TIPO H0
- BARRIERA ANTIRUMORE TIPO H1
- BARRIERA ANTIRUMORE TIPO H2
- BARRIERA ANTIRUMORE TIPO H3
- BARRIERA ANTIRUMORE TIPO H3A
- BARRIERA ANTIRUMORE TIPO H3B
- BARRIERA ANTIRUMORE TIPO H3C
- BARRIERA ANTIRUMORE TIPO H3D
- BARRIERA ANTIRUMORE TIPO H3E
- BARRIERA ANTIRUMORE TIPO H3F
- BARRIERA ANTIRUMORE TIPO H3G
- BARRIERA ANTIRUMORE TIPO H3H
- BARRIERA ANTIRUMORE TIPO HTA

ELABORATI DI RIFERIMENTO

Inquadramento generale e corografico	A301-00-D-CV-CS-BA-VC-0-0-0-001
Planimetria generale, Tav 01	A301-00-D-CV-PT-BA-VC-0-0-0-001
Planimetria generale, Tav 02	A301-00-D-CV-PT-BA-VC-0-0-0-002
Planimetria demolizioni e modifiche preliminari, Tav 01	A301-00-D-CV-PT-BA-VC-0-0-0-003
Planimetria demolizioni e modifiche preliminari, Tav 02	A301-00-D-CV-PT-BA-VC-0-0-0-004
Planimetrie di intervento e profili, Tav 01	A301-00-D-CV-LB-BA-VC-0-0-0-001
Planimetrie di intervento e profili, Tav 02	A301-00-D-CV-LB-BA-VC-0-0-0-002
Planimetrie di intervento e profili, Tav 03	A301-00-D-CV-LB-BA-VC-0-0-0-003
Planimetrie di intervento e profili, Tav 04	A301-00-D-CV-LB-BA-VC-0-0-0-004
Planimetrie di intervento e profili, Tav 05	A301-00-D-CV-LB-BA-VC-0-0-0-005
Planimetrie di intervento e profili, Tav 06	A301-00-D-CV-LB-BA-VC-0-0-0-006
Planimetrie di intervento e profili, Tav 07	A301-00-D-CV-LB-BA-VC-0-0-0-007
Sezioni trasversali Tav 01	A301-00-D-CV-WA-BA-VC-0-0-0-001
Sezioni trasversali Tav 02	A301-00-D-CV-WA-BA-VC-0-0-0-002
Sezioni trasversali Tav 03	A301-00-D-CV-WA-BA-VC-0-0-0-003
Sezioni trasversali Tav 04	A301-00-D-CV-WA-BA-VC-0-0-0-004
Sezioni trasversali Tav 05	A301-00-D-CV-WA-BA-VC-0-0-0-005
Sezioni trasversali Tav 06	A301-00-D-CV-WA-BA-VC-0-0-0-006
Sezioni trasversali Tav 07	A301-00-D-CV-WA-BA-VC-0-0-0-007
Fondazioni B.A. - AREA 1 - Opere di scavalco sottovia Tav 01	A301-00-D-CV-BZ-BA-VC-0-0-0-001
Fondazioni B.A. - AREA 2 - Opere di fondazione Tav 01	A301-00-D-CV-BZ-BA-VC-0-0-0-002
Fondazioni B.A. - Opere di scavalco AREA 3 sottovia Tav 01	A301-00-D-CV-BZ-BA-VC-0-0-0-003
Fondazioni B.A. - Opere di scavalco AREA 3 sottovia Tav 02	A301-00-D-CV-BZ-BA-VC-0-0-0-004
Fondazioni B.A. - Opere di scavalco AREA 3 sottovia Tav 03	A301-00-D-CV-BZ-BA-VC-0-0-0-005
Fondazioni B.A. - Opere di fondazione AREA 4 Tav 01	A301-00-D-CV-BZ-BA-VC-0-0-0-006
Fondazioni B.A. - Opere di fondazione AREA 4 Tav 02	A301-00-D-CV-BZ-BA-VC-0-0-0-007
Fondazioni B.A. - Opere di scavalco AREA 5 sottovia Tav 01	A301-00-D-CV-BZ-BA-VC-0-0-0-008
Fondazioni B.A. - Opere di scavalco AREA 5 sottovia Tav 02	A301-00-D-CV-BZ-BA-VC-0-0-0-009
Fondazioni B.A. - Opere di scavalco AREA 5 sottovia Tav 03	A301-00-D-CV-BZ-BA-VC-0-0-0-010
Fondazioni B.A. - Opere di fondazione AREA 6 Tav 01	A301-00-D-CV-BZ-BA-VC-0-0-0-011
Fondazioni B.A. - Opere di scavalco AREA 7 fiasa Tav 01	A301-00-D-CV-BZ-BA-VC-0-0-0-012
Fondazioni B.A. - Opere di scavalco AREA 8 sottovia via G.Verdi - Viste prospettiche	A301-00-D-CV-BZ-BA-VC-0-0-0-020
Fondazioni B.A. - Opere di scavalco AREA 9 sottovia via G.Verdi - Planimetria	A301-00-D-CV-PZ-BA-VC-0-0-0-001
Dettagli costruttivi - tipologia barriere - Tav 0 1	A301-00-D-CV-BZ-BA-VC-0-0-0-013
Dettagli costruttivi - tipologia barriere - Tav 0 2	A301-00-D-CV-BZ-BA-VC-0-0-0-014
Dettagli costruttivi - tipologici cordoli di fondazione	A301-00-D-CV-BZ-BA-VC-0-0-0-015
Fondazioni B.A. - Opere di scavalco AREA 8 fiasa Tav 01	A301-00-D-CV-BZ-BA-VC-0-0-0-016
Composizione architettonica - prospetti - Tav.1 - Tav 18	A301-00-D-CV-PS-BA-VC-0-0-0-001 - 018

* NOTA: le pK e le quote sono riferite alla linea Genova-Alessandria

PROSPETTO LATO BINARIO DISPARI ZONA 1 E ZONA 2

Scala: 1:500

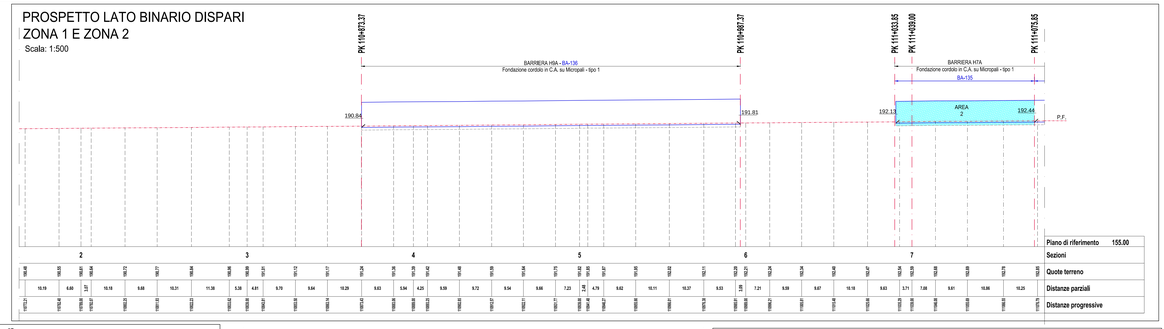

PROSPETTO BARRIERA 138

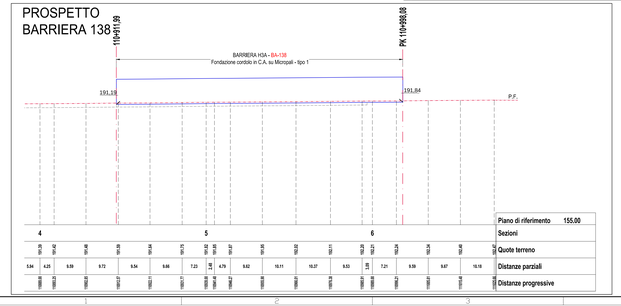

PROSPETTO BARRIERA 139

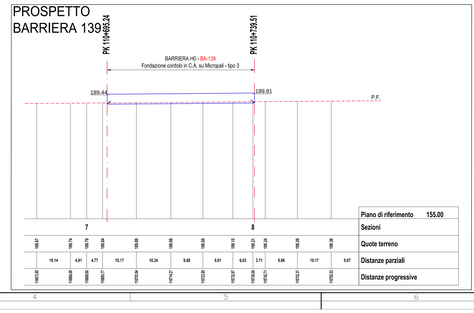

PROSPETTO BARRIERA 140

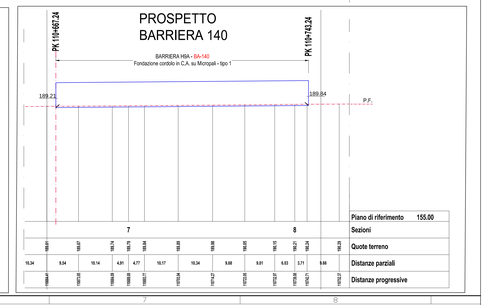

PLANIMETRIA GENERALE BARRIERA 140

Scala: 1:500

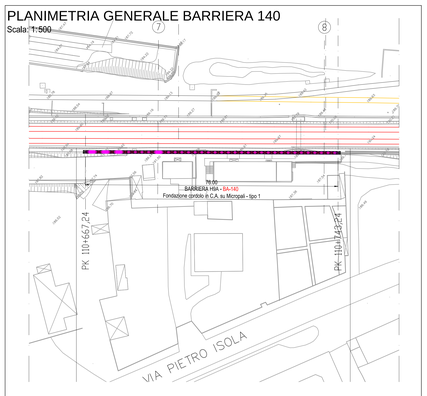

COMMITTENTE:

RFI RETE FERROVIARIA ITALIANA GRUPPO FERROVIE DELLO STATO ITALIANE

ALTA SORVEGLIANZA:

ITALFERR GRUPPO FERROVIE DELLO STATO ITALIANE

GENERAL CONTRACTOR:

Consorzio Cooperative Costruzioni Cociv

INFRASTRUTTURE FERROVIARIE STRATEGICHE DEFINITE DALLA LEGGE OBIETTIVO N.443/01

TRATTA A.V./A.C. TERZO VALICO DEI GIOVI
PROGETTO DEFINITIVO

INTERCONNESSIONE DI NOVI LIGURE ALTERNATIVA ALLO SHUNT

BARRIERE ANTIRUMORE NUOVA INTERCONNESSIONE LINEA STORICA DA PK 106+689 A PK 113+697.220

Planimetrie di intervento e profili. Tav.1

GENERAL CONTRACTOR	DIRETTORE LAVORI	SCALA:
Consorzio Cociv, Ing. F. Pagani		1:500

COMMESSA	LOTTO	FASE	ENTE	TIPO DOC.	OPERA/DISCIPLINA	PROGR.	REV.
A301	00	D	CV	L0	BAVC00	001	D

PROGETTAZIONE

Rev.	Descrizione emissione	Redatto	Data	Verificato	Data	Progettista integratore	Data	IL PROGETTISTA
B00	Cambio Tipologia Barriere	CCR Ing.	21/04/2015	COCIV	23/04/2015	A. Palumbo	24/04/2015	
C00	Rev.lic.A301001I0C00001W.pdf (NSI01)	CCR Ing.	24/07/2015	COCIV	30/07/2015	A. Mancarella	31/07/2015	
D00	Rev. prot. 0002313/CTVA M.A.T.T.	AVE	27/07/2016	COCIV	27/07/2016	A. Mancarella	27/07/2016	n. 6271 R

n. Elab.	Nome File: A301-00-D-CV-LB-BAVC-00-001-D00
	CUP: F81H92000000008

Scala di plot: 0 : 1