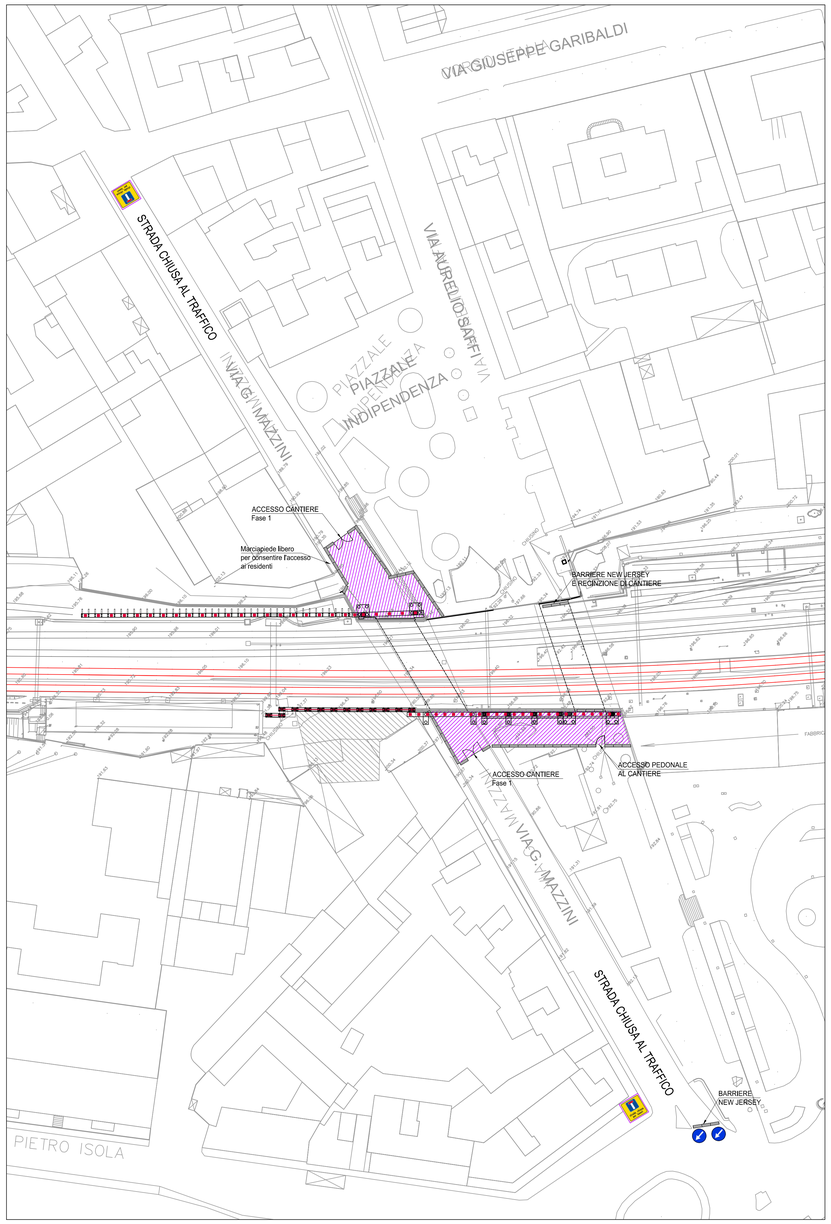

AREA DI CANTIERIZZAZIONE 4: 1° FASE

Scala: 1:500

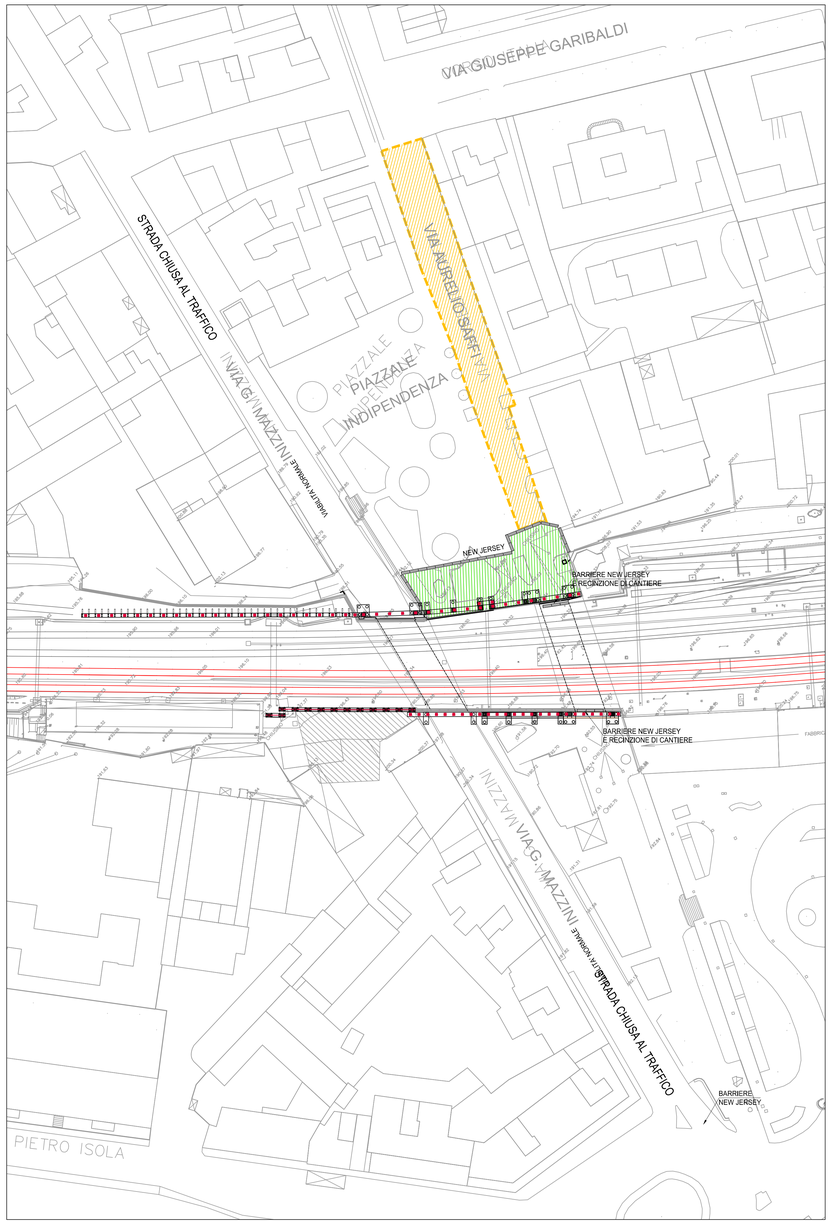

AREA DI CANTIERIZZAZIONE 4: 2° FASE

Scala: 1:500

PERCORSO ALTERNATIVO DURANTE FASE 1

Scala: 1:2000

STRADA CHIUSA AL TRAFFICO DURANTE I LAVORI DI 1° FASE

PERCORSO ALTERNATIVO DURANTE I LAVORI DI 1° FASE

LEGENDA

FASE 1

FASE 2

OCCUPAZIONE TEMPORANEA STRADA PEDONALE PER PASSAGGIO PALIFICATRICE

1° FASE:

1) CHIUSURA AL TRAFFICO DI VIA MAZZINI
DA VIA MONTE SABOTINO A CORSO MARENCO.
CHIUSURA AL TRANSITO DEL SOTTOPASSO PEDONALE DI VIA SAFFI
DEVIAZIONE DEL TRAFFICO STRADALE AL SOTTOPASSO DI VIA CRISPI

2) INSTALLAZIONE SEGNALETICA STRADALE DI CANTIERE
VERTICALE ED ORIZZONTALE
INDICAZIONE PERCORSO ALTERNATIVO PASSAGGIO
SOTTOPASSO DI VIA CRISPI

3) POSIZIONAMENTO DI BARRIERE NEW JERSEY E RECINZIONE
DI CANTIERE

4) PREPARAZIONE AREA DI CANTIERE

5) REALIZZAZIONE PALI TRIVELLATI ∅ 600 mm

6) REALIZZAZIONE FONDAZIONI E MANUFATTO IN ELEVAZIONE
ALL'INTERNO DELL' AREA DI CANTIERE

7) POSA DELLE BARRIERE ANTIRUMORE

8) SMANTELLAMENTO AREA DI CANTIERE E RIPRISTINO
DELLO STATO ORIGINARIO DEI LUOGHI

9) RIAPERTURA AL TRAFFICO DI VIA GI. MAZZINI

2° FASE:

1) RIMOZIONE E SPOSTAMENTO DELLE BARRIERE NEW JERSEY
E DELLA RECINZIONE DI CANTIERE
PER NUOVA CONFIGURAZIONE DEL CANTIERE

2) CHIUSURA E OCCUPAZIONE TEMPORANEA DI VIA AURELIO SAFFI
DA VICOLO GHIARA A VIA GIUSEPPE GARIBALDI PER IL RAGGIUNGIMENTO
DELLA PALIFICATRICE IN AREA CANTIERE

3) REALIZZAZIONE PALI TRIVELLATI ∅ 600 mm

4) REALIZZAZIONE FONDAZIONI E MANUFATTO IN ELEVAZIONE

4) POSA DELLE BARRIERE ANTIRUMORE

5) SMANTELLAMENTO AREA DI CANTIERE E RIPRISTINO
DELLO STATO ORIGINARIO DEI LUOGHI

COMMITTENTE:

RFI RETE FERROVIARIA ITALIANA
GRUPPO FERROVIE DELLO STATO ITALIANE

ALTA SORVEGLIANZA:

ITALFERR
GRUPPO FERROVIE DELLO STATO ITALIANE

GENERAL CONTRACTOR:

COCIV
Consorzio Collegamenti Integrati Veloci

INFRASTRUTTURE FERROVIARIE STRATEGICHE DEFINITE DALLA
LEGGE OBIETTIVO N.443/01

TRATTA A.V./A.C. TERZO VALICO DEI GIOVI
PROGETTO DEFINITIVO

INTERCONNESSIONE DI NOVI LIGURE ALTERNATIVA ALLO SHUNT

BARRIERE ANTIRUMORE NUOVA INTERCONNESSIONE LINEA STORICA DA PK 106+689 A PK 113+687.220

CANTIERIZZAZIONE

AREA DI CANTIERE 2 E AREA DI CANTIERE 4

GENERAL CONTRACTOR	DIRETTORE LAVORI	SCALA:
Consorzio Cociv Ing. E. Pagani		1:500

COMMESSA	LOTTO	FASE	ENTE	TIPO DOC.	OPERA/DISCIPLINA	PROGR.	REV.
A301	00	D	CV	P8	BAVC00	003	C

PROGETTAZIONE

Rev.	Descrizione emissione	Redatto	Data	Verificato	Data	Progettista Integratore	Data	IL PROGETTISTA
A00	Prima emissione	CDCIV	15/09/2014	CDCIV	16/09/2014	A. Palomba	16/09/2014	COCIV Consorzio Collegamenti Integrati Veloci Dott. Ing. A. Palomba Ordine Ingegneri Prov. TO n. 6271 R
B00	Cambio Tipologia Barriera	CDCIV	21/04/2015	CDCIV	23/04/2015	A. Palomba	24/04/2015	
C00	Rev. prot. 0002131/CTVA M.A.T.T.	AIE	27/07/2016	CDCIV	27/07/2016	A.Mancarella	27/07/2016	

n. Elab.

Nome File: A301-00-D-CV-PR-BA-VC-00-003-C00

CUP: F81H92000000008

Scala di plot: 1: 1