
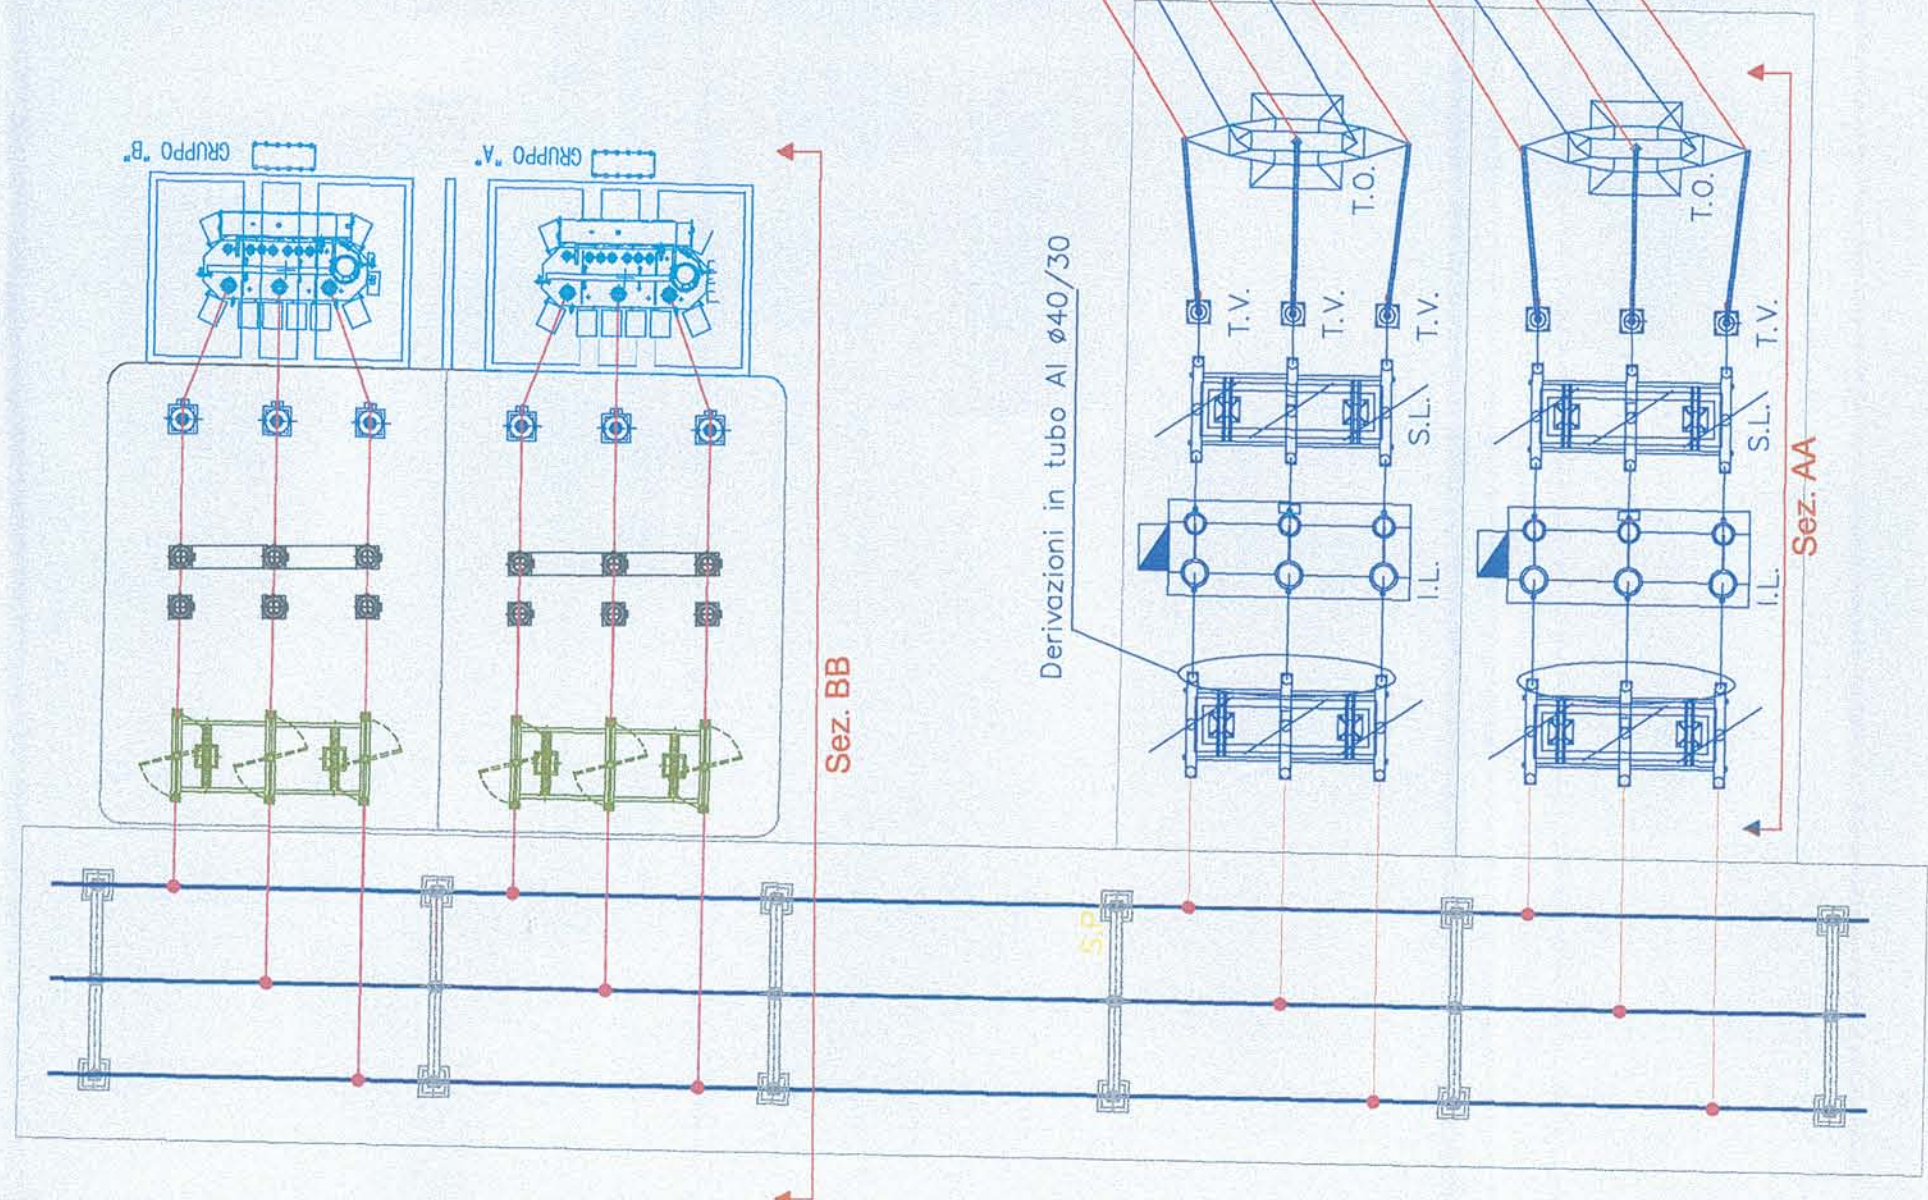


SSE01 3kV  
km 2+800

Linea DT 132kV da primaria FS

Cavidotto per alimentatori

Accesso P.E. km 2+700

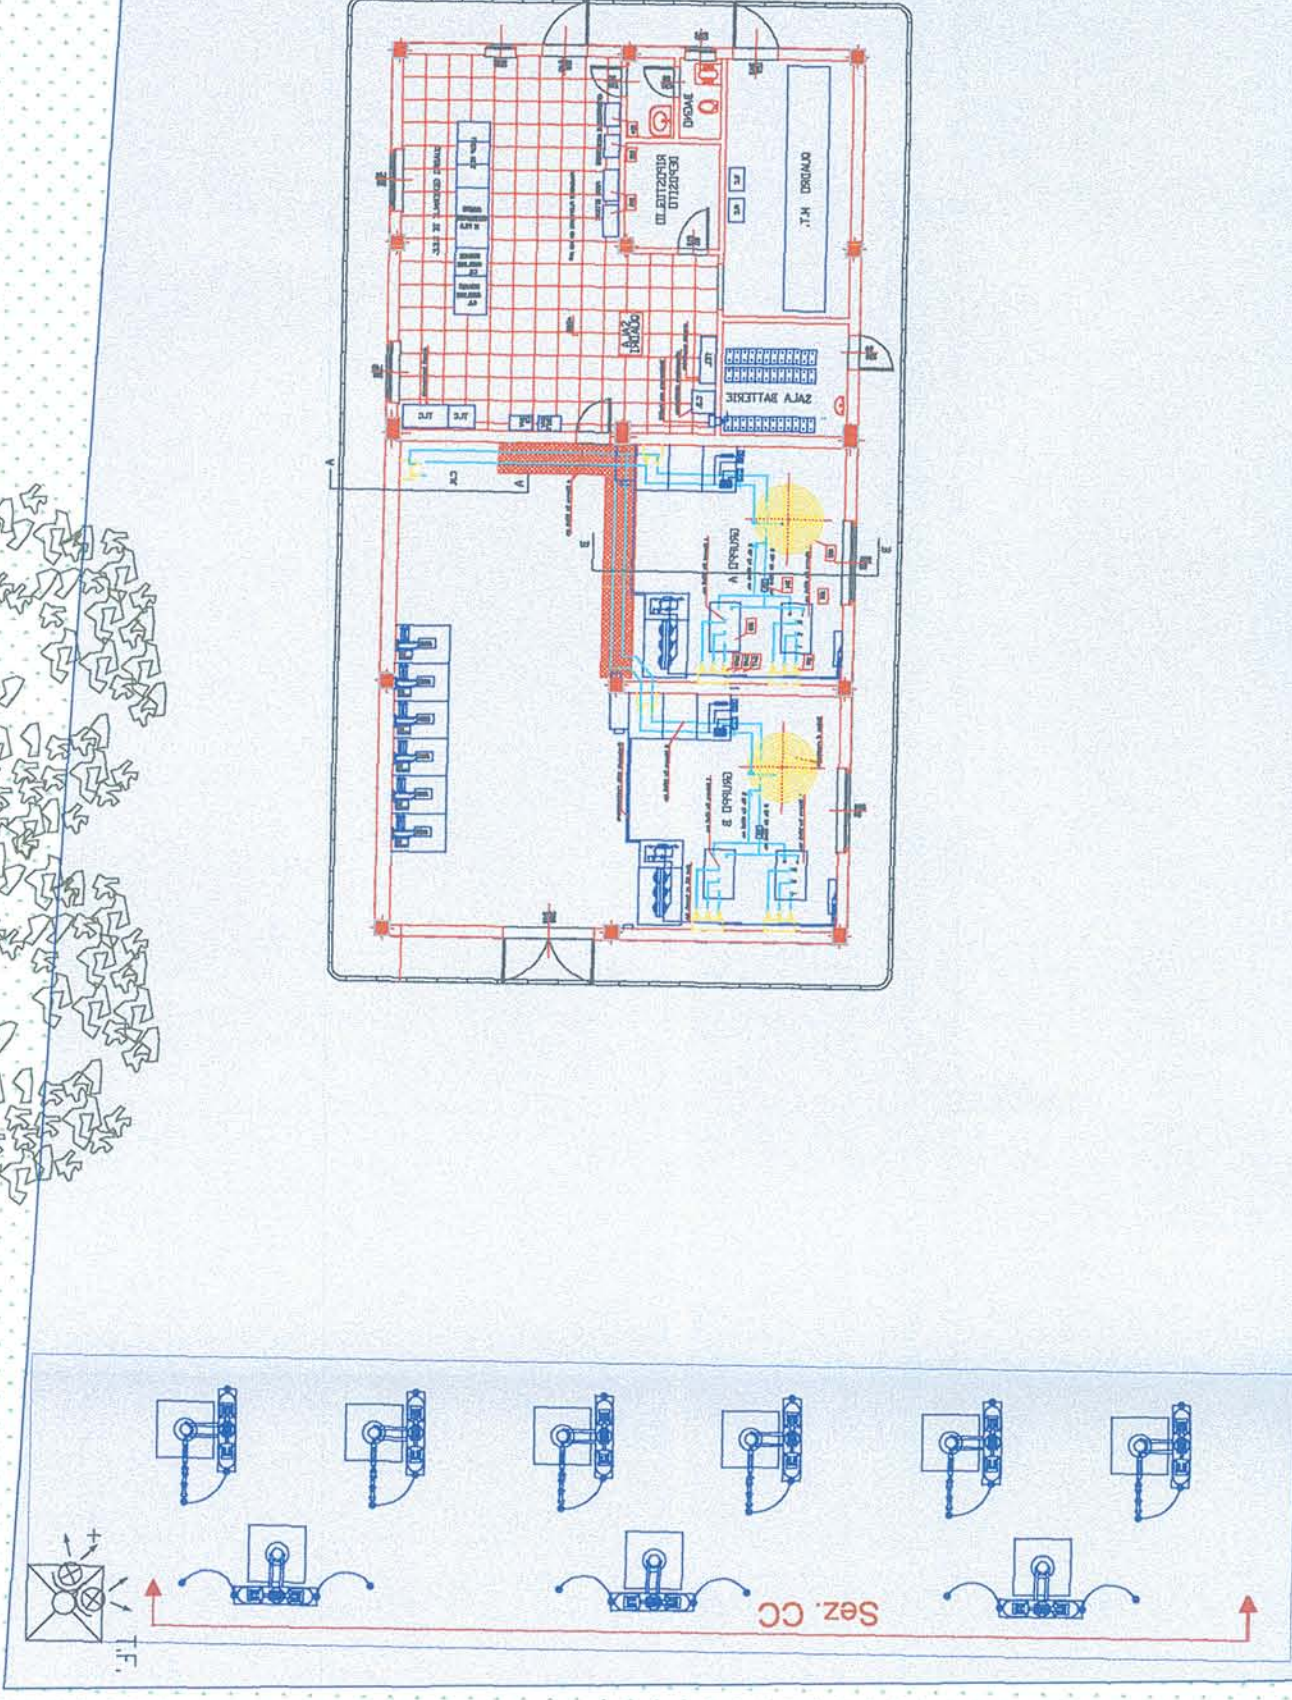

COMMITTENTE:



PROGETTAZIONE:



U.O.: ENERGIA E IMPIANTI DI TRAZIONE ELETTRICA

PROGETTO PRELIMINARE

NUOVA LINEA AV/AC VENEZIA - TRIESTE  
TRATTA AEROPORTO MARCO POLO - PORTOGUARO  
SOTTOSTAZIONI ELETTRICHE - Layout SSE01 (F. Dese) a 3kV

SCALA :  
1 : 200

COMMESSA LOTTO FASE ENTE TIPO DOC. OPERA/DISCIPLINA PROG. REV.

1345	00	R	18	P9	SE0001	012	A	
Revis.	Descrizione	Redatto	Data	Verificato	Data	Approvato	Data	Autorizzato Data
A	Emissione Definitiva		11/2000	ESCAVATA	11/2000	ESCAVATA	11/2000	ESCAVATA 11/2000

File:XXXXXXXXXXXXXXXXXXXX.dwg

Pl.Ecb.: 462

Questo progetto è cofinanziato dalla Comunità Europea

