


TABELLA SUPERFICI DA BONIFICARE (MQ)

	AREA TOTALE	120.549
	BONIFICA SUPERFICIALE E PROFONDA CON H.-3 mt. DAL PC	115.091
	BONIFICA SUPERFICIALE E PROFONDA CON H.-5 mt. DAL PC	1.826
	BONIFICA SUPERFICIALE E PROFONDA CON H.-7 mt. DAL PC	3.727

SCHEMA DELLA DIVISIONE DELLE SUPERFICI DA BONIFICARE IN PROFONDITA' TRAMITE PERFORAZIONI DAL CAPITOLATO SPECIALE B.C.M. VIGENTE

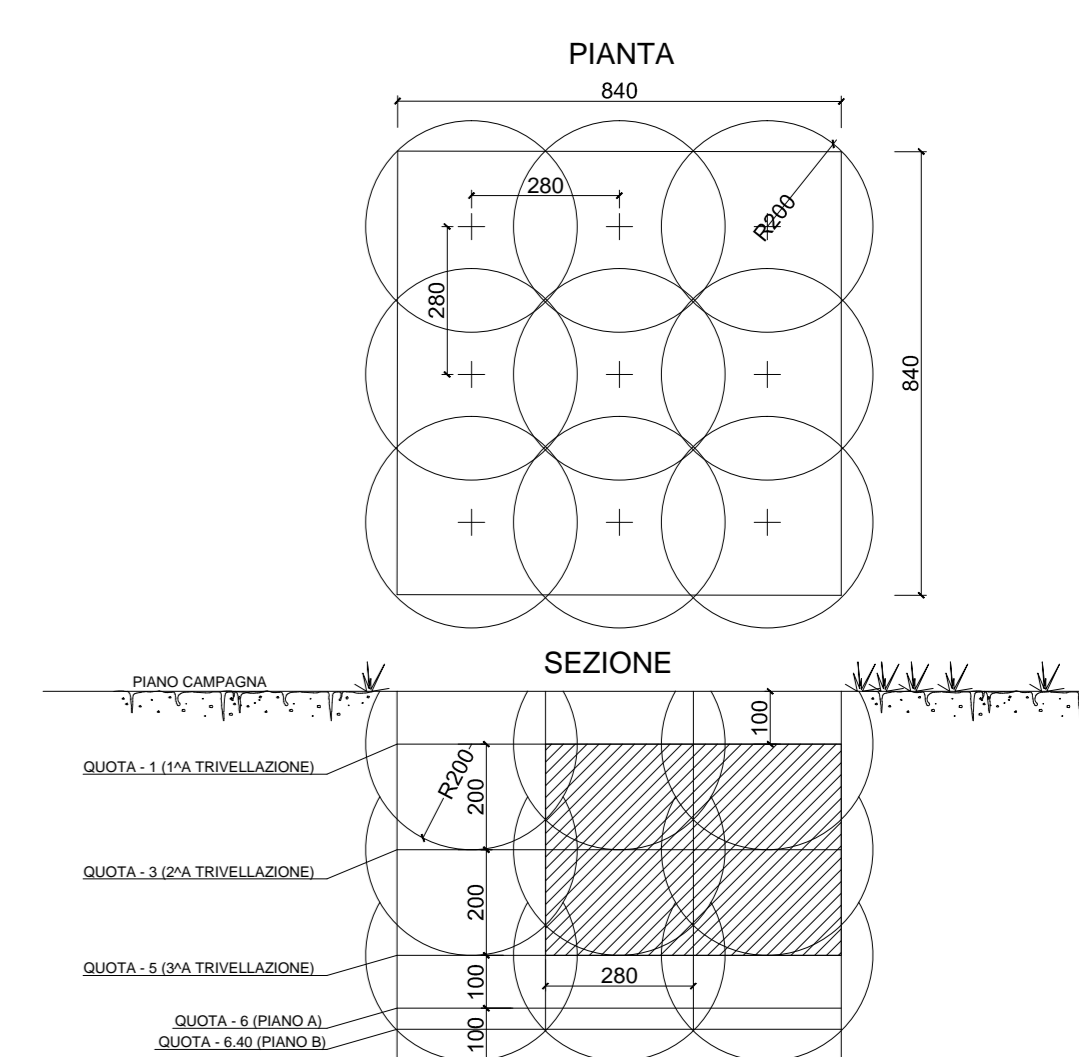

COMMITTENTE:

ALTA Sorveglianza:

GENERAL CONTRACTOR:

INFRASTRUTTURE FERROVIARIE STRATEGICHE DEFINITE DALLA LEGGE OBIETTIVO N.443/01
TRATTA A.V./A.C. TERZO VALICO DEI GIOVI
PROGETTO DEFINITIVO

INTERCONNESSIONE DI NOVI LIGURE ALTERNATIVA ALLO SHUNT GENERALI

Area interconnessione Novi Ligure - Planimetria per interventi di bonifica degli ordigni bellici

GENERAL CONTRACTOR Consorzio Cociv Ing. G. Pagani		DIRETTORE LAVORI		SCALA: 1:2500				
COMMESSA A301	LOTTO 0X	FASE D	ENTE CV	TIPO DOC. PZ				
OPERAZIONE B00001		PROGR. 001	REV. D					
Rev.	Descrizione emissione	Redatto	Data	Verificato	Data	Progettista	Data	L. PROGETTISTA
D00	Rev. pec. 002/13/CTVA N.A.T.T	COCIV	19/07/2015	COCIV	19/07/2015	A. Marzulli	19/07/2015	
B00	Revisione generale	COCIV	25/10/2014	COCIV	27/10/2014	A. Palomba	29/10/2014	
C01	Revisione generale	COCIV	21/04/2015	COCIV	23/04/2015	A. Palomba	24/04/2015	