PLANIMETRIA 1:500

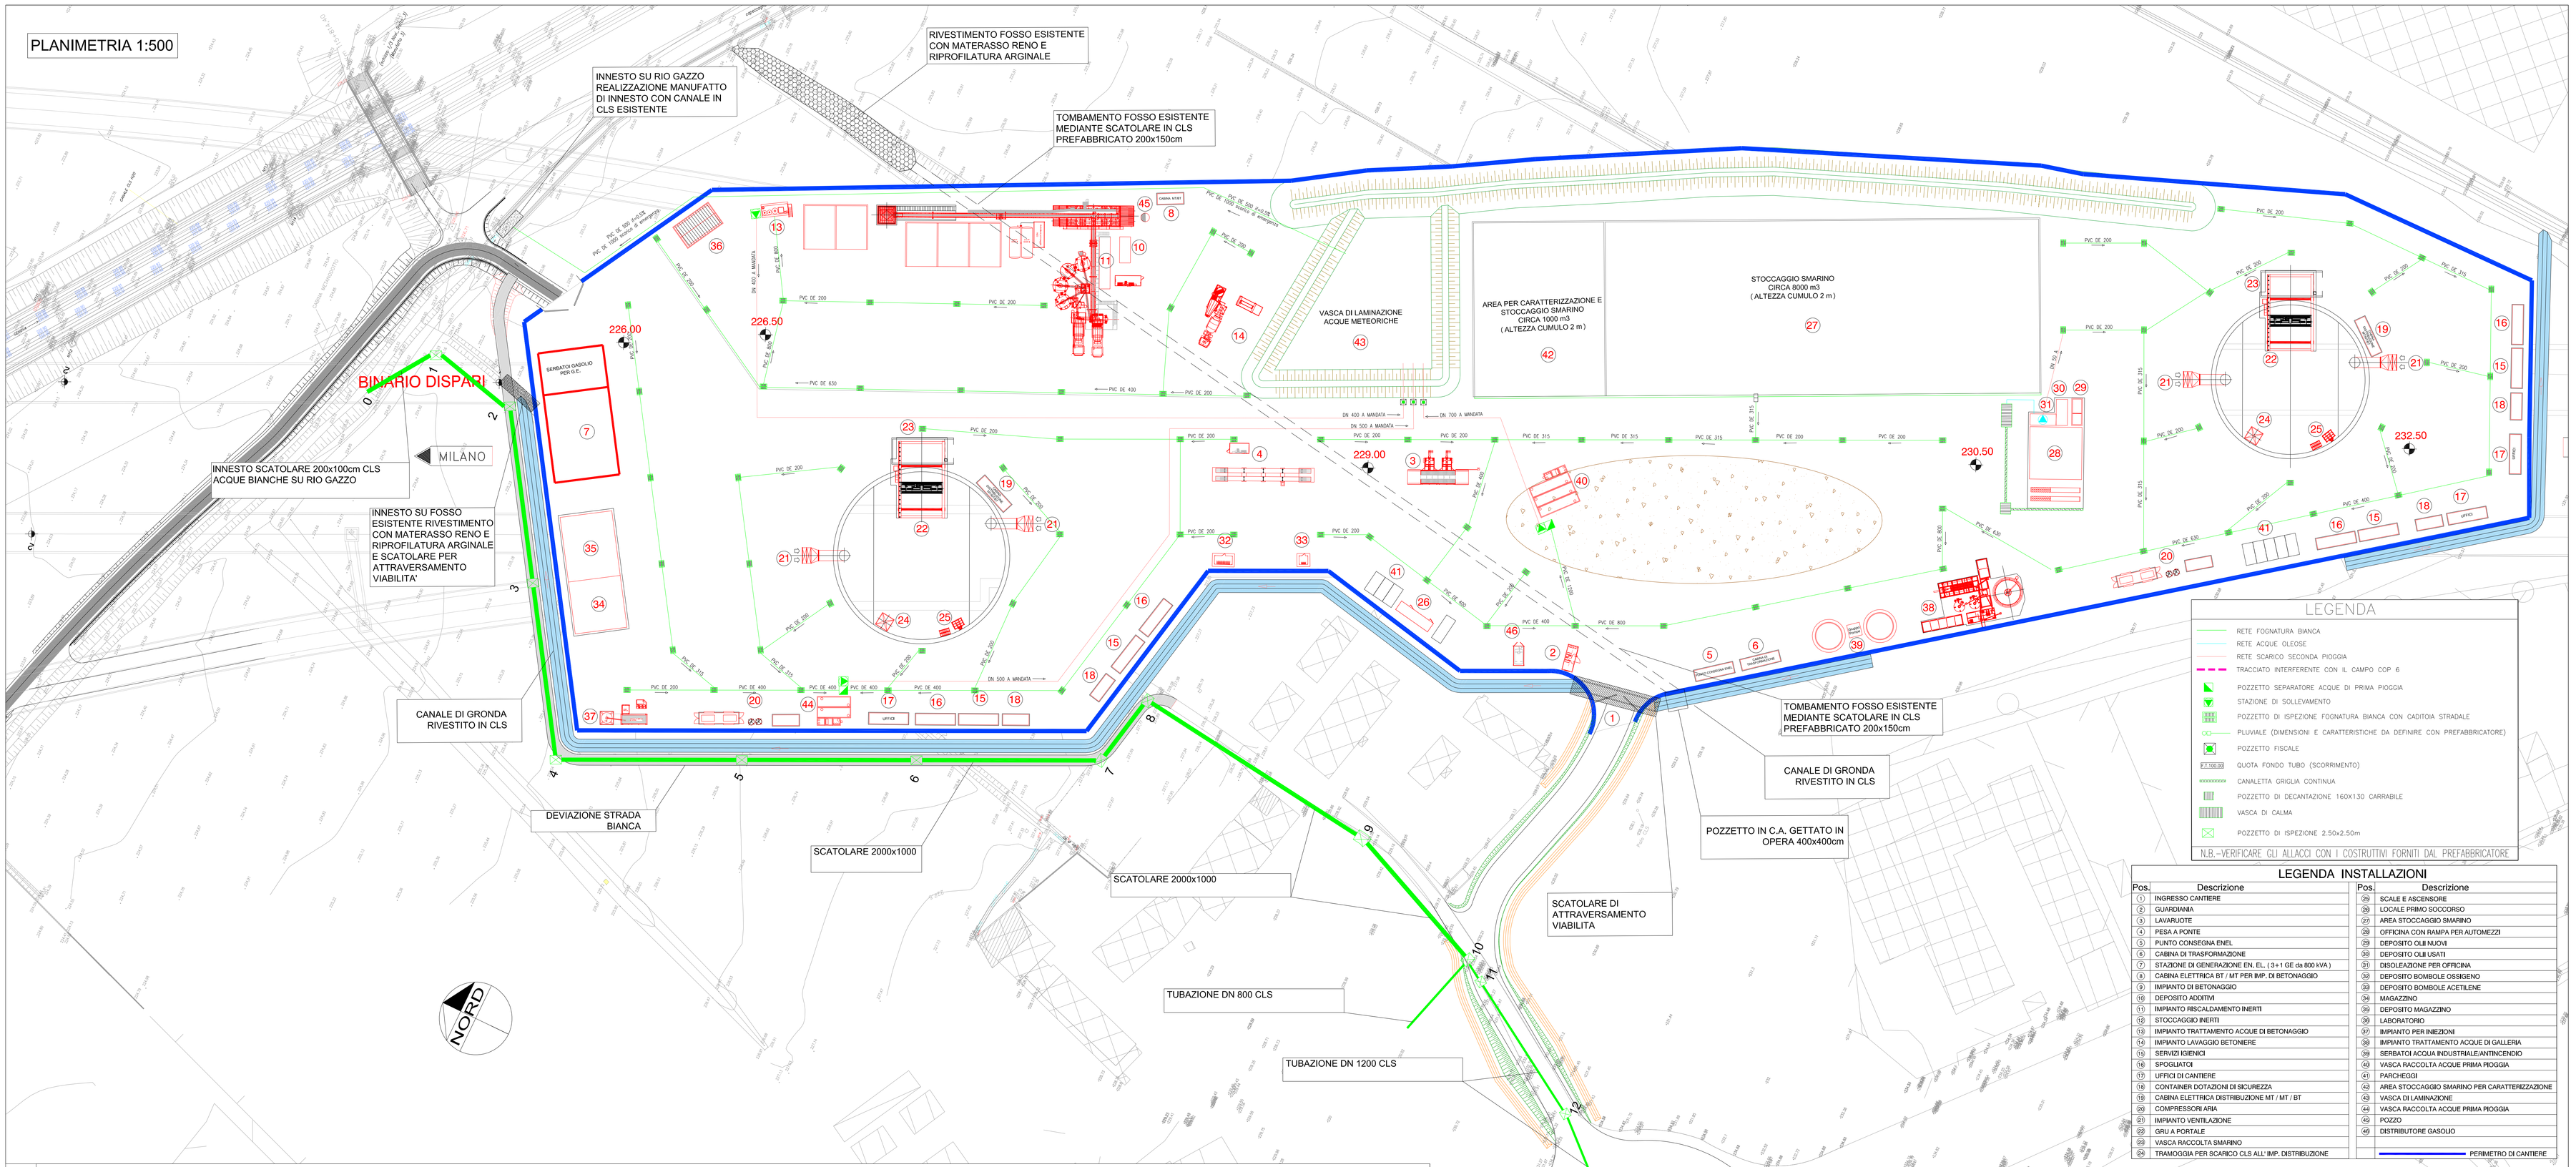

LEGENDA

- RETE FOGNATURA BIANCA
- RETE ACQUE OLEOSE
- RETE SCARICO SECONDA PIOGGIA
- TRACCIATO INTERFERENTE CON IL CAMPO COP 6
- POZZETTO SEPARATORE ACQUE DI PRIMA PIOGGIA
- STAZIONE DI SOLLEVAMENTO
- POZZETTO DI ISPEZIONE FOGNATURA BIANCA CON CADITOIA STRADALE
- PLUVIALE (DIMENSIONI E CARATTERISTICHE DA DEFINIRE CON PREFABBRICATORE)
- POZZETTO FISCALE
- F.T.00.00 QUOTA FONDO TUBO (SCORRIMENTO)
- CANALETTA GRIGLIA CONTINUA
- POZZETTO DI DECANTAZIONE 160X130 CARRABILE
- VASCA DI CALMA
- POZZETTO DI ISPEZIONE 2.50x2.50m

N.B.–VERIFICARE GLI ALLACCI CON I COSTRUTTIVI FORNITI DAL PREFABBRICATORE

LEGENDA INSTALLAZIONI

Pos.	Descrizione	Pos.	Descrizione
1	INGRESSO CANTIERE	29	SCALE E ASCENSORE
2	GUARDIANIA	28	LOCALE PRIMO SOCCORSO
3	LAVARUOTE	27	AREA STOCCAGGIO SMARINO
4	PESA A PONTE	26	OFFICINA CON RAMPA PER AUTOMEZZI
5	PUNTO CONSEGNA ENEL	29	DEPOSITO OLII NUOVI
6	CABINA DI TRASFORMAZIONE	30	DEPOSITO OLII USATI
7	STAZIONE DI GENERAZIONE EN. EL. (3+1 GE da 800 kVA)	31	DISOLEAZIONE PER OFFICINA
8	CABINA ELETTRICA BT / MT PER IMP. DI BETONAGGIO	32	DEPOSITO BOMBOLE OSSIGENO
9	IMPIANTO DI BETONAGGIO	33	DEPOSITO BOMBOLE ACETILENE
10	DEPOSITO ADDITIVI	34	MAGAZZINO
11	IMPIANTO RISCALDAMENTO INERTI	35	DEPOSITO MAGAZZINO
12	STOCCAGGIO INERTI	36	LABORATORIO
13	IMPIANTO TRATTAMENTO ACQUE DI BETONAGGIO	37	IMPIANTO PER INIEZIONI
14	IMPIANTO LAVAGGIO BETONIERE	38	IMPIANTO TRATTAMENTO ACQUE DI GALLERIA
15	SERVIZI IGIENICI	39	SERBATOI ACQUA INDUSTRIALE/ANTINCENDIO
16	SPOGLIATOI	40	VASCA RACCOLTA ACQUE PRIMA PIOGGIA
17	UFFICI DI CANTIERE	41	PARCHEGGI
18	CONTAINER DOTAZIONI DI SICUREZZA	42	AREA STOCCAGGIO SMARINO PER CARATTERIZZAZIONE
19	CABINA ELETTRICA DISTRIBUZIONE MT / MT / BT	43	VASCA DI LAMINAZIONE
20	COMPRESSORI ARIA	44	VASCA RACCOLTA ACQUE PRIMA PIOGGIA
21	IMPIANTO VENTILAZIONE	45	POZZO
22	GRU A PORTALE	46	DISTRIBUTORE GASOLIO
23	VASCA RACCOLTA SMARINO		
24	TRAMOGGIA PER SCARICO CLS ALL' IMP. DISTRIBUZIONE		PERIMETRO DI CANTIERE

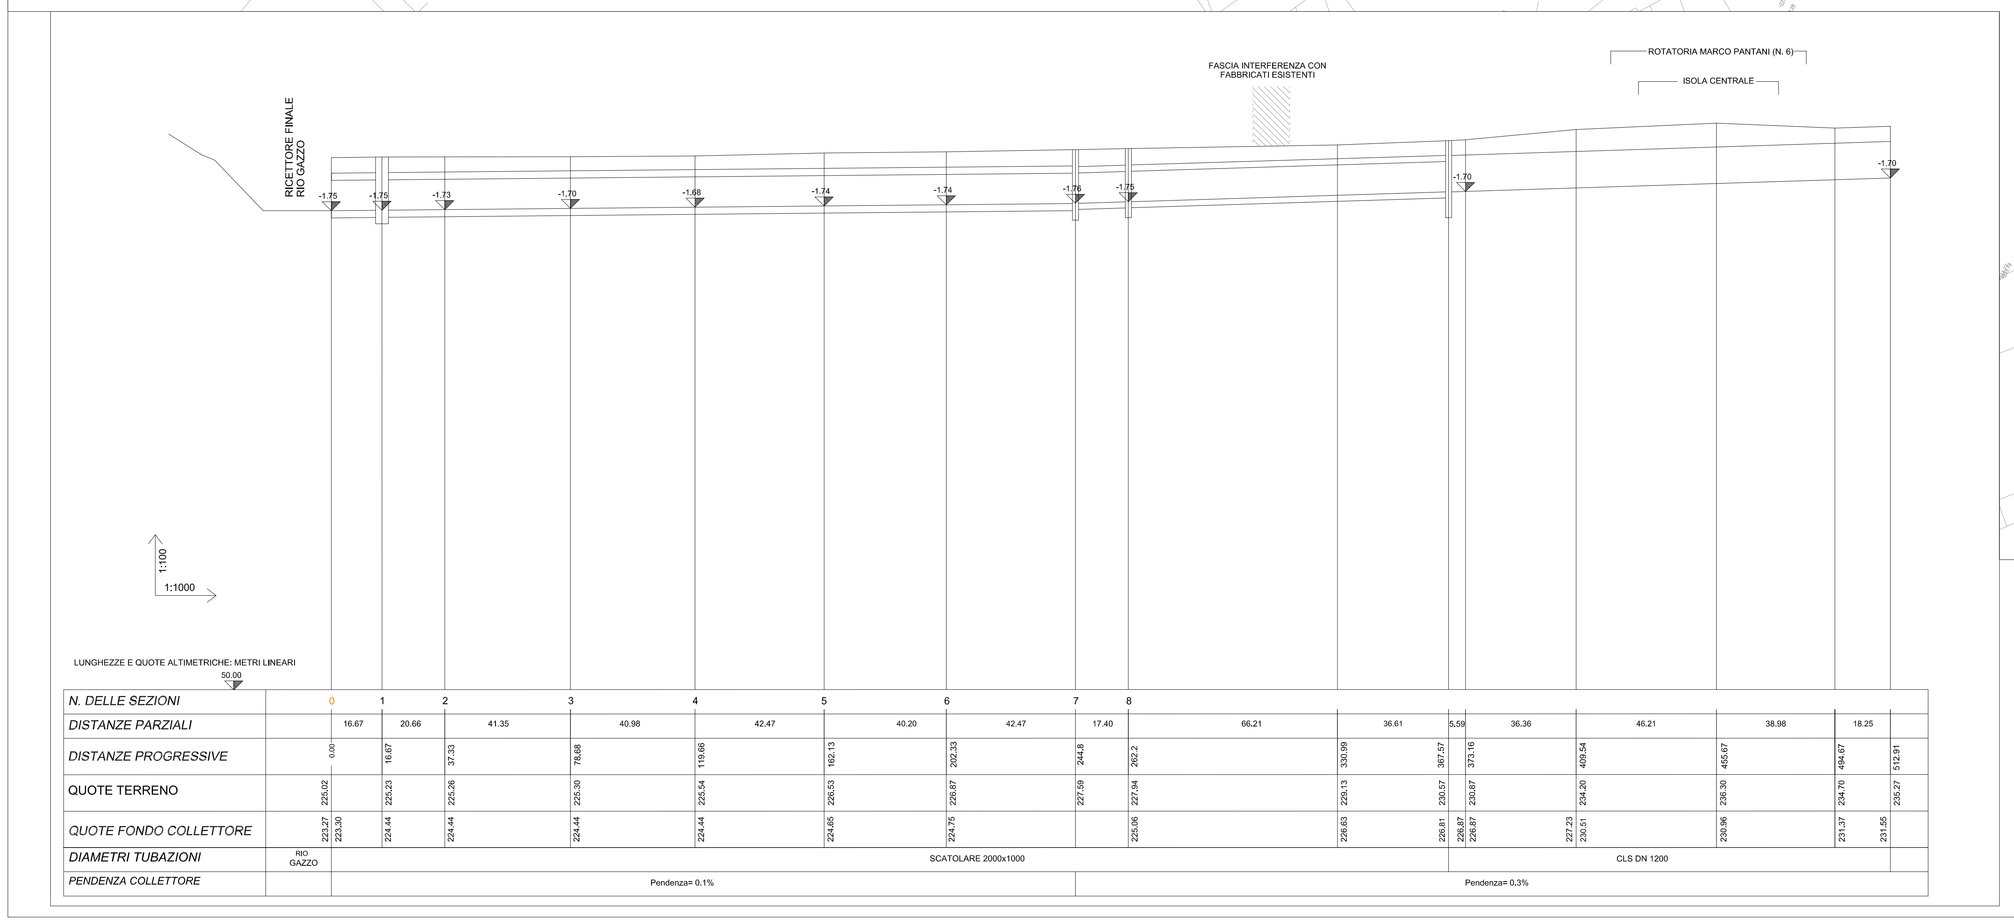

N. DELLE SEZIONI	0	1	2	3	4	5	6	7	8
DISTANZE PARZIALI		16.67 20.66	41.35	40.98	42.47	40.20 42.47	17.40	66.21	36.61 5.59 36.36 46.21 38.98 18.25
DISTANZE PROGRESSIVE	0.00	16.67 37.33	78.68	119.66	162.13	202.33	244.8	262.2	328.41 365.27 373.16 409.54 455.67 494.67 512.91
QUOTE TERRENO	225.02	225.23 225.26	225.30	225.34	226.53	229.87	227.59	227.94	229.13 230.37 230.87 230.87 230.30 230.56 231.37 234.76 235.27
QUOTE FONDO COLLETTORE	223.27 223.20	224.44 224.44	224.44	224.44	224.44 226.65	224.75		225.06	226.83 226.81 226.87 226.87 227.23 227.11 229.06 231.37 231.55
DIAMETRI TUBAZIONI	RIO GAZZO	SCATOLARE 2000x1000							CLS DN 1200
PENDENZA COLLETTORE		Pendenza= 0,1%							Pendenza= 0,3%

COMMITTENTE:

RFI RETE FERROVIARIA ITALIANA — GRUPPO FERROVIE DELLO STATO ITALIANE

ALTA SORVEGLIANZA:

ITALFERR — GRUPPO FERROVIE DELLO STATO ITALIANE

GENERAL CONTRACTOR:

COCIV — Consorzio Collegamenti Integrati Veloci

INFRASTRUTTURE FERROVIARIE STRATEGICHE DEFINITE DALLA LEGGE OBIETTIVO N.443/01

TRATTA A.V./A.C. TERZO VALICO DEI GIOVI
PROGETTO DEFINITIVO

INTERCONNESSIONE DI NOVI LIGURE ALTERNATIVA ALLO SHUNT

CANTIERIZZAZIONE

CA22 - CANTIERE OPERATIVO PERNIGOTTI COP6

Rete fognatura acque meteoriche - Planimetria e profilo scatolare

GENERAL CONTRACTOR	DIRETTORE LAVORI	SCALA:
Consorzio Cociv, Ing. S. Pagani		VARIE

COMMESSA	LOTTO	FASE	ENTE	TIPO DOC.	OPERA/DISCIPLINA	PROGR.	REV.
A301	0X	D	CV	LZ	CA2201	001	A

PROGETTAZIONE

Rev.	Descrizione emissione	Redatto	Data	Verificato	Data	Progettista Integratore	Data	IL PROGETTISTA
A00	Prima Emissione	Studio Giachi	01/08/2016	COCIV	01/08/2016	A.Manicardi	01/08/2016	Dott.Ing. A. Manicardi Ordine Ingegneri Prov. TO n. 6271 R

n. Elab.

Nome File: IZ0H00CN2GG0101R0A0

CUP: F81H92000000008

Scala di plot: 1: 1