Planimetria di insieme

fuori scala

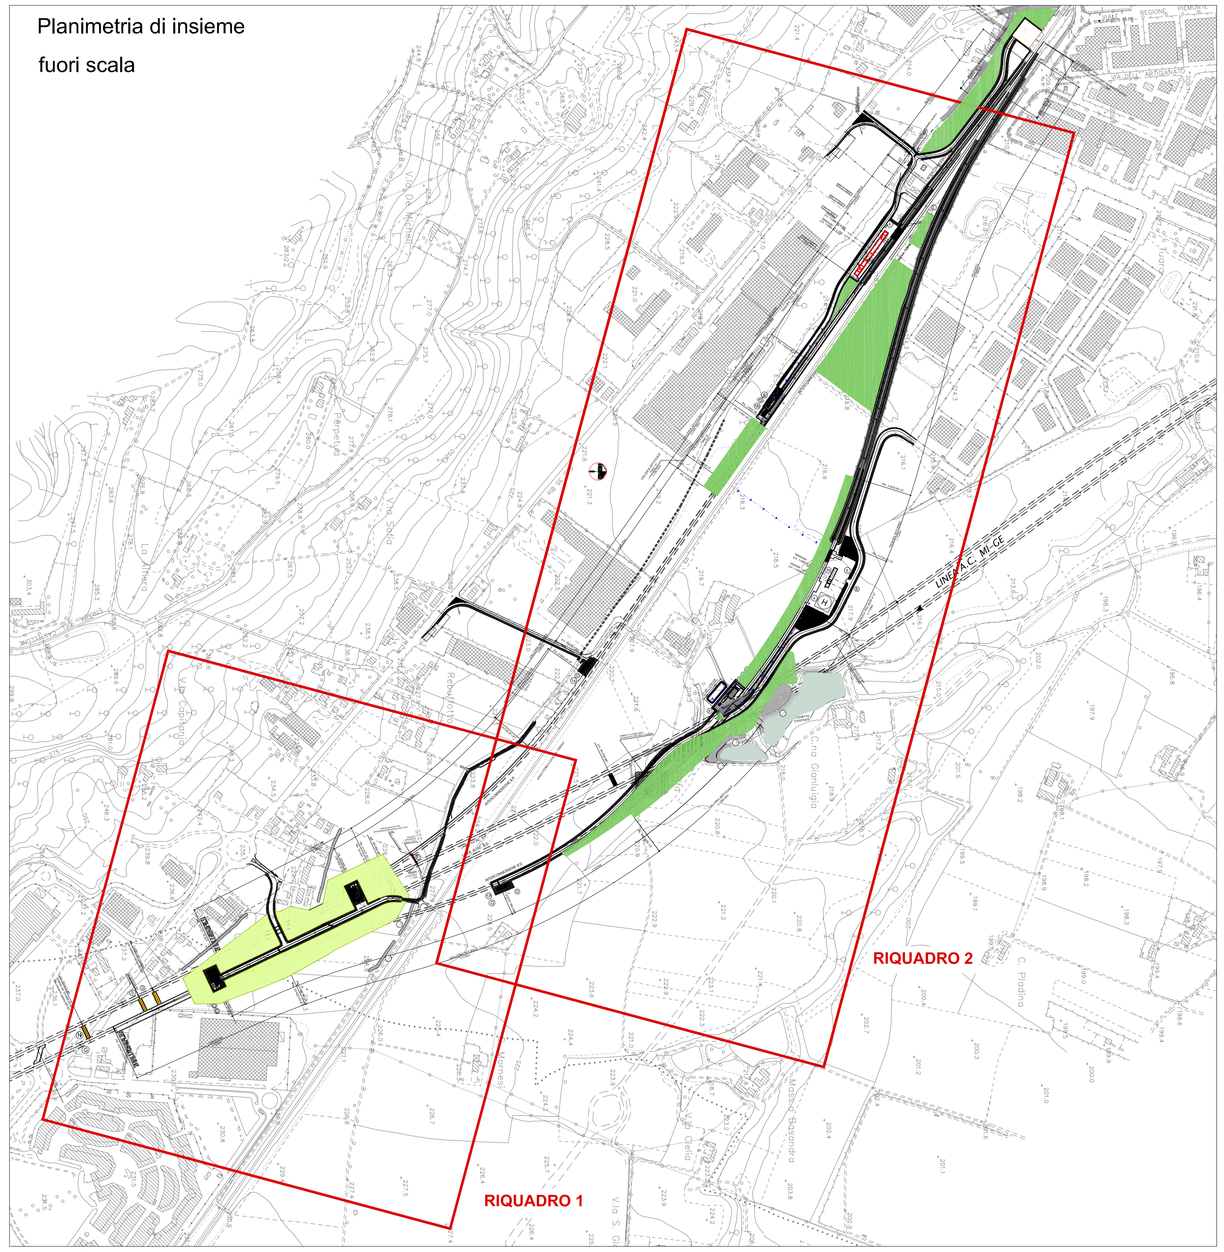

RIQUADRO 1 - scala 1:2000

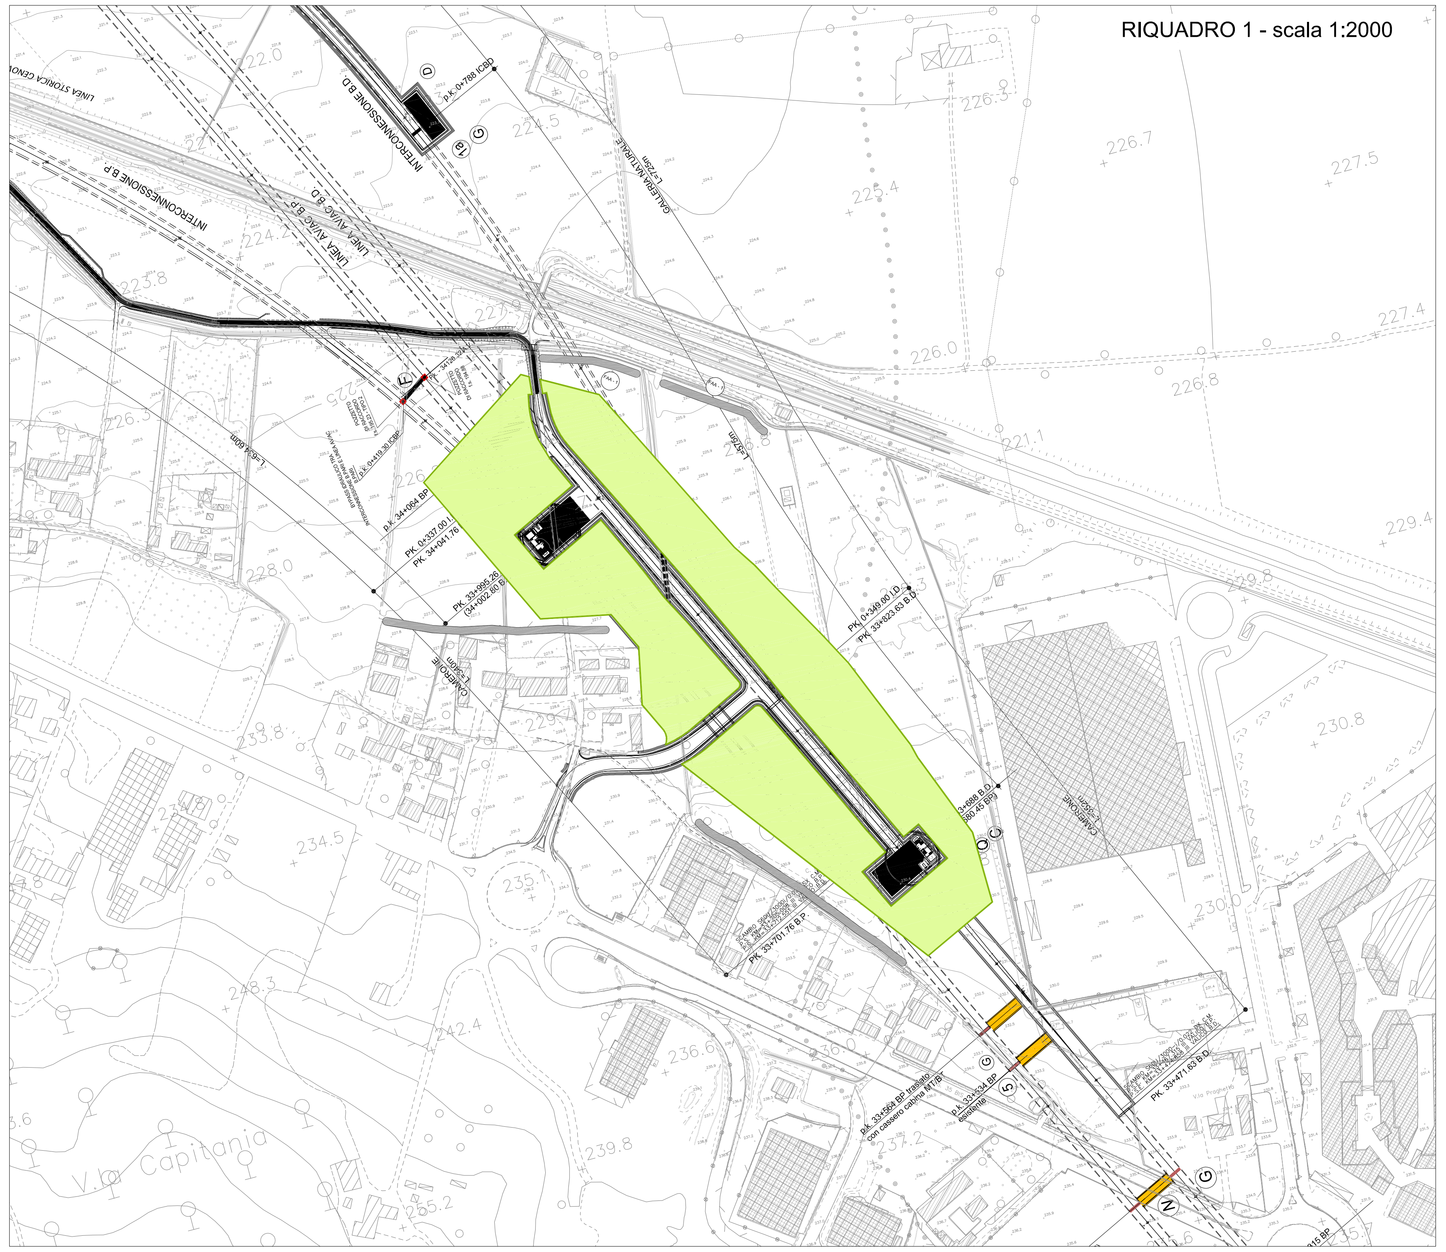

RIQUADRO 2 - scala 1:2000

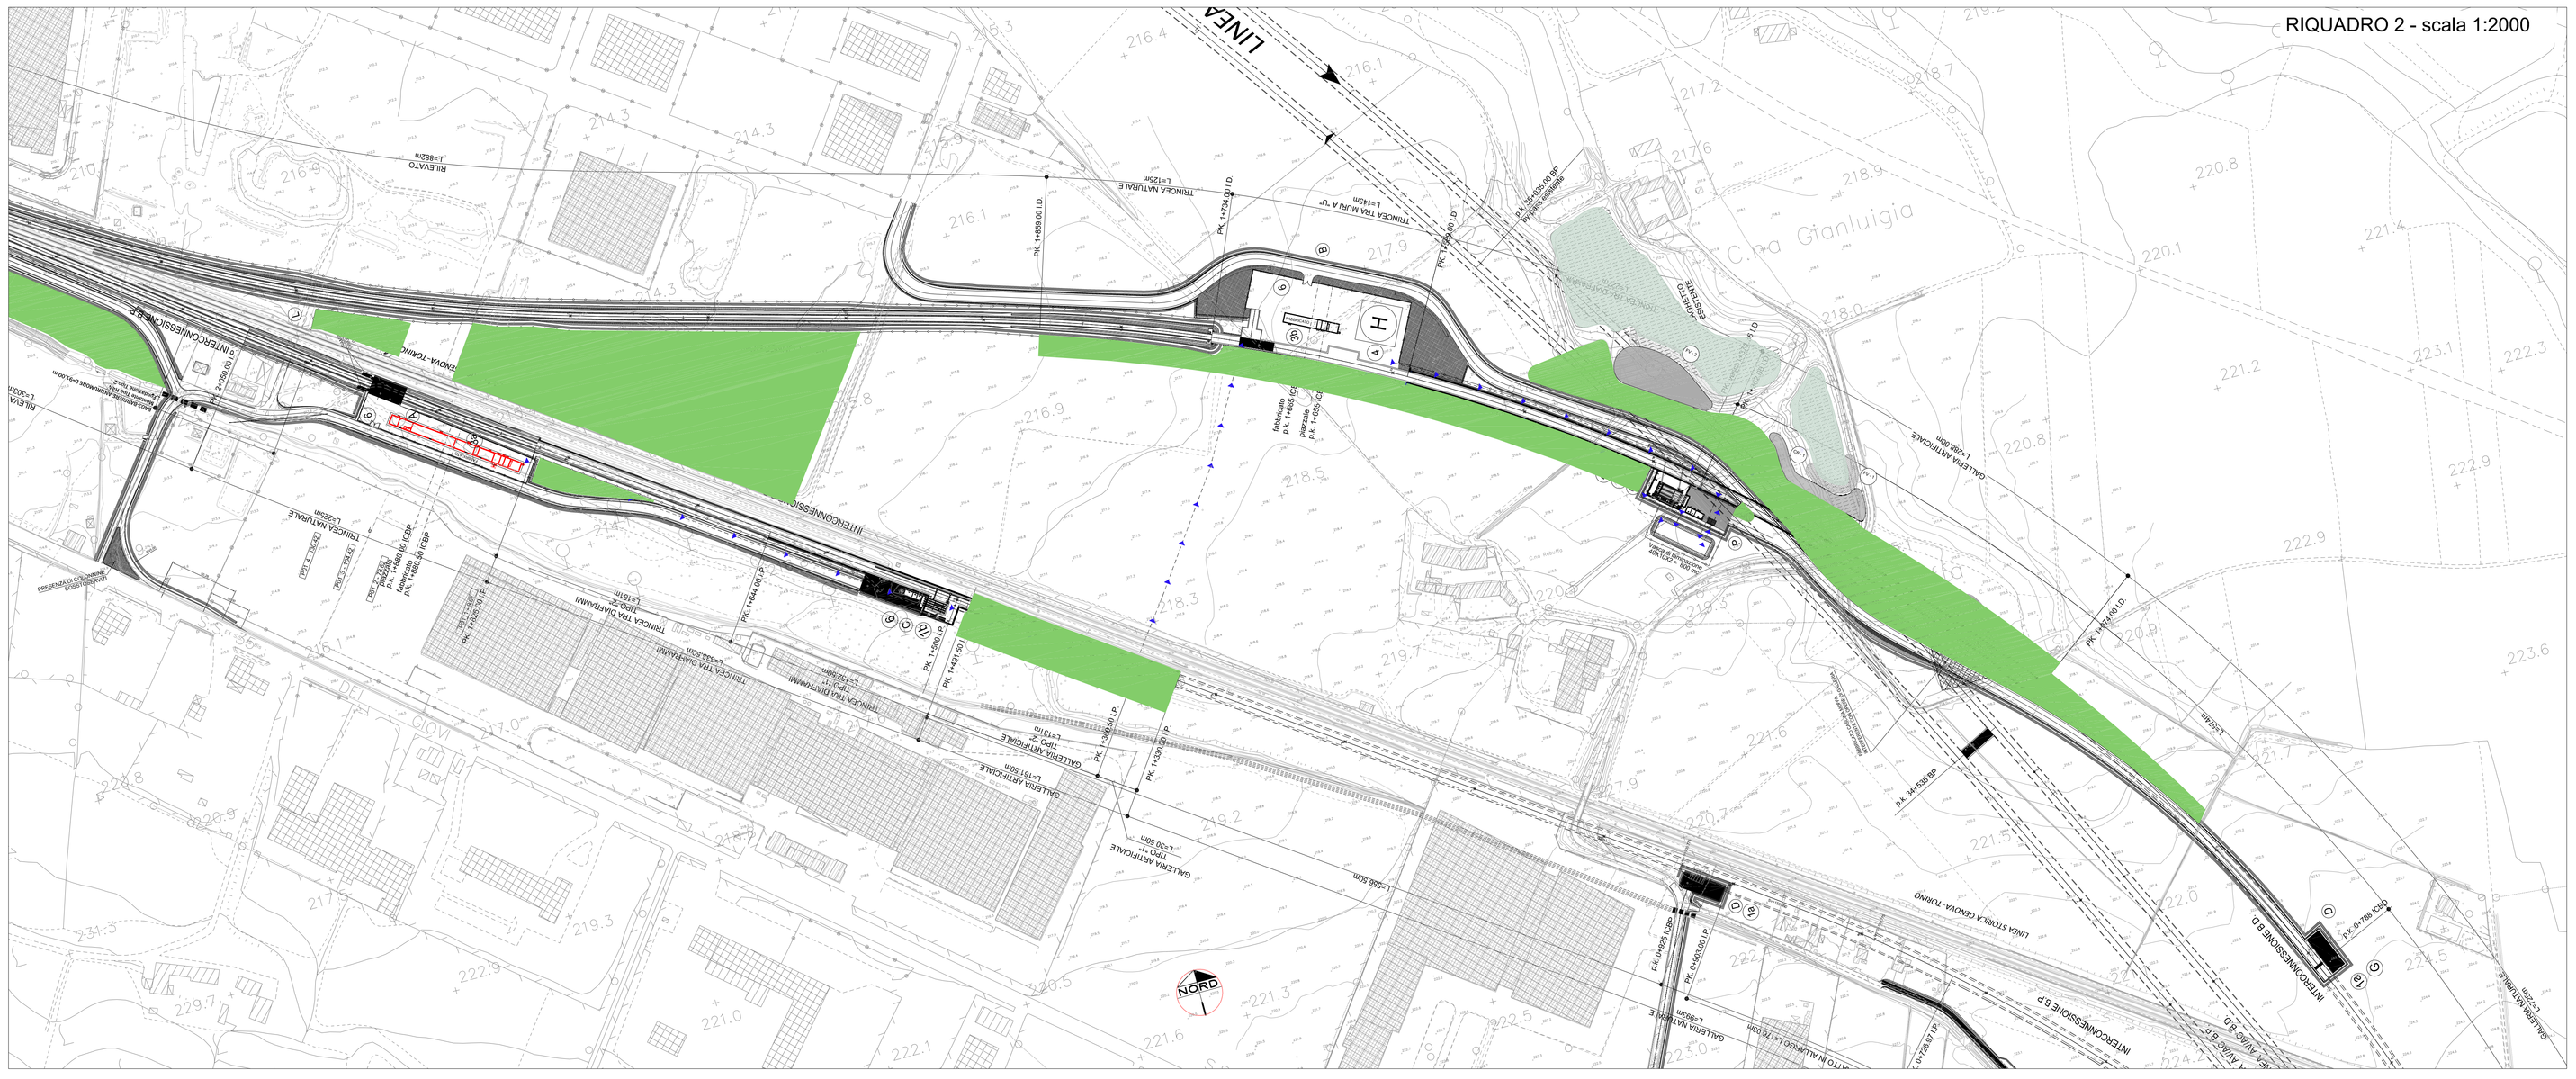

LEGENDA

Fase di Ripristino Aree di cantiere

- Ripristino con recupero della fertilità dei suoli aree di lavorazione
- Ripristino con recupero della fertilità dei suoli area di cantiere

COMMITTENTE:

RFI RETE FERROVIARIA ITALIANA
GRUPPO FERROVIE DELLO STATO ITALIANE

ALTA SORVEGLIANZA:

ITALFERR
GRUPPO FERROVIE DELLO STATO ITALIANE

GENERAL CONTRACTOR:

Consorzio Cociv
Consorzio Collegamenti Integrati Veloci

INFRASTRUTTURE FERROVIARIE STRATEGICHE DEFINITE DALLA LEGGE OBIETTIVO N.443/01

TRATTA A.V./A.C. TERZO VALICO DEI GIOVI
PROGETTO DEFINITIVO

INTERCONNESSIONE DI NOVI LIGURE ALTERNATIVA ALLO SHUNT CANTIERIZZAZIONE

Planimetria mitigazione ambientale in fase finale

GENERAL CONTRACTOR	DIRETTORE LAVORI	SCALA:
Consorzio Cociv, Ing. E. Pagani		1:2000

COMMESSA	LOTTO	FASE	ENTE	TIPO DOC.	OPERA/DISCIPLINA	PROGR	REV.
A301	0X	D	CV	PZ	CA2201	004	D

PROGETTAZIONE

Rev.	Descrizione emissione	Redatto	Data	Verificato	Data	Progettista Integratore	Data	IL PROGETTISTA
D00	Rev. prot. 0002131/CTVA M.A.T.T.	VDP	01/08/2016	COCIV	01/08/2016	A.Mancarella	01/08/2016	Dott. Ing. Enrico Pagani Ordine Ingegneri Prov. TO n. 6271 R.
B00	Revisione per istruttoria ITF prot. AND.TV.0005080.14-U del 22/07/2014	BATIMAT	31/10/2014	COCIV	31/10/2014	A.Palomba	5/11/2014	
C01	Revisione generale	BATIMAT	24/04/2015	COCIV	24/04/2015	A.Palomba	24/04/2015	

n. Elab.	Nome File: A301-0X-D-CV-PZ-CA2201-004-000
	CUP: F81H92000000008