SEZIONE I–I
SCALA 1:200

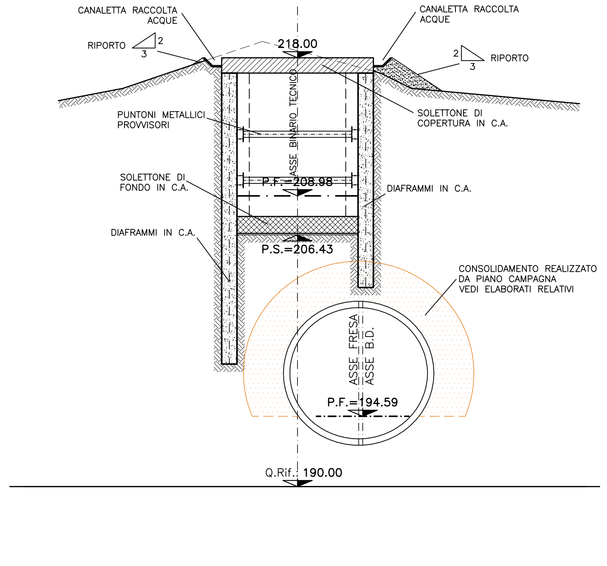

SEZIONE N–N
SCALA 1:200

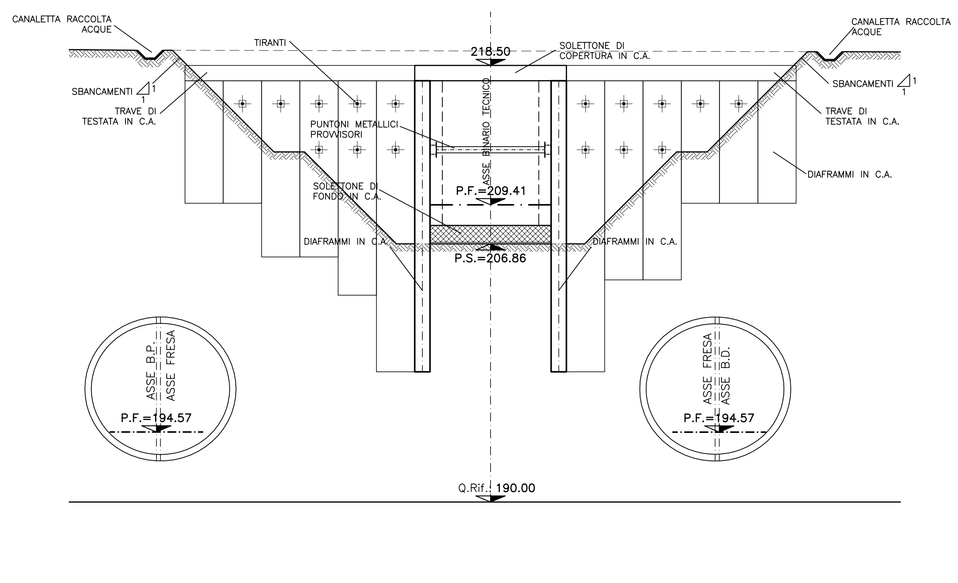

SEZIONE Q–Q
SCALA 1:200

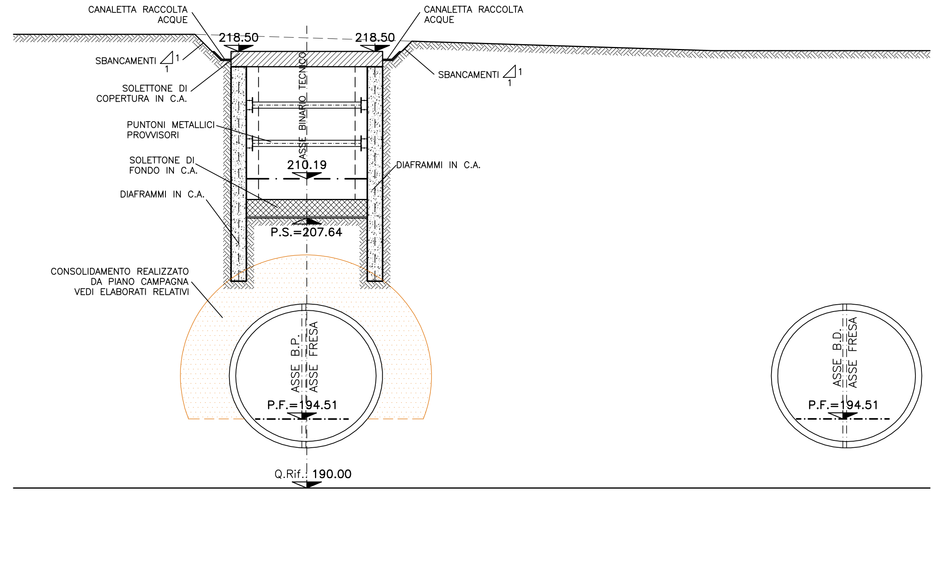

SEZIONE L–L
SCALA 1:200

SEZIONE O–O
SCALA 1:200

SEZIONE M–M
SCALA 1:200

SEZIONE P–P
SCALA 1:200

FASI ESECUTIVE

GALLERIA ARTIFICIALE TIPO 1 E 2
1.PREPARAZIONE PIANO DI LAVORO ALLA QUOTA DI PROGETTO E ESECUZIONE DIAFRAMMI IN C.A.
2.PRIMO SCAVO DI RIBASSO E GETTO SOLETTONE DI COPERTURA
3.SUCCESSIVI SCAVI DI RIBASSO E POSIZIONAMENTO PUNTONI DI CONTRASTO FINO AL RAGGIUNGIMENTO DELLA QUOTA DI FONDO
4.GETTO SOLETTONE DI FONDAZIONE
5.RIMOZIONE PUNTONI DI CONTRASTO*
6.REALIZZAZIONE STRUTTURE INTERNE E SISTEMAZIONE IN SUPERFICIE
*LA RIMOZIONE DEI PUNTONI POTRÀ AVVENIRE PER CAMPI DI LUNGHEZZA FINITA IN FUNZIONE DEL COMPORTAMENTO DEFORMATIVO DELLE OPERE D SOSTEGNO, PREVIA AUTORIZZAZIONE DEL PROGETTISTA.

GALLERIA ARTIFICIALE TIPO 3
1.PREPARAZIONE PIANO DI LAVORO ALLA QUOTA DI PROGETTO E ESECUZIONE DIAFRAMMI IN C.A.
2.SCAVI DI RIBASSO E POSIZIONAMENTO PUNTONI DI CONTRASTO FINO AL RAGGIUNGIMENTO DELLA QUOTA DI FONDO
3.GETTO SOLETTONE DI FONDAZIONE
4.GETTO CONTROPARETE FINO ALLA POSIZIONE DEL CONTRASTO
5.RIMOZIONE PUNTONI DI CONTRASTO E COMPLETAMENTO STRUTTURE INTERNE
6.RITOMBAMENTO E SISTEMAZIONE IN SUPERFICIE

GALLERIA ARTIFICIALE TIPO 4
1.SCAVO MEDIANTE SBANCAMENTI E BERME FINO ALLA QUOTA DI PROGETTO
2.REALIZZAZIONE DELLO STRATO DRENANTE CON MATERIALE A PEZZATURA VARIABILE
3.GETTO DELLO SCATOLARE IN C.A.
4.COMPLETAMENTO DELLO STRATO DRENANTE AL PIEDE DELLE PARETI DELLO SCATOLARE
5.RIEMPIMENTO E SISTEMAZIONE FINALE.

– PER LE FASI ESECUTIVE RELATIVE AI TRATTI DI SOVRAPPASSO DELLA LINEA A.V. SI FACCIA RIFERIMENTO ALL'ELABORATO: A103–00–CV–PZ–GAVA–0X–002.

COMMITTENTE:
RFI RETE FERROVIARIA ITALIANA
GRUPPO FERROVIE DELLO STATO ITALIANE

ALTA SORVEGLIANZA:
ITALFERR
GRUPPO FERROVIE DELLO STATO ITALIANE

GENERAL CONTRACTOR:
Consorzio Collegamenti Integrati Veloci

INFRASTRUTTURE FERROVIARIE STRATEGICHE DEFINITE DALLA LEGGE OBIETTIVO N.443/01

TRATTA A.V./A.C. TERZO VALICO DEI GIOVI
PROGETTO DEFINITIVO

INTERCONNESSIONE DI NOVI LIGURE ALTERNATIVA ALLO SHUNT
Galleria Artificiale Binario Dispari
Fase Costruttiva
Sezioni Tav 2/2

GENERAL CONTRACTOR	DIRETTORE LAVORI	SCALA:
Consorzio Cociv, Ing. E. Pagani		1:200

COMMESSA	LOTTO	FASE	ENTE	TIPO DOC.	OPERA/DISCIPLINA	PROGR.	REV.
A301	00	D	CV	W9	GAVA0X	002	D

PROGETTAZIONE

Rev.	Descrizione emissione	Redatto	Data	Verificato	Data	Progettista Integratore	Data	IL PROGETTISTA
A00	Prima emissione	ROCKSOIL	25/08/2014	ROCKSOIL	27/08/2014	A. Palomba	29/08/2014	Dott. Ing. A. Palomba Ordine Ingegneri Prov. TO n. 6211 K
C00	Revisione per istruttoria	ROCKSOIL	28/07/2015	ROCKSOIL	28/07/2015	A. Mancarella	28/07/2015	
D00	Rev. prot. 0002131/CTVA M.A.T.T.	ROCKSOIL	29/07/2016	ROCKSOIL	01/08/2016	A. Mancarella	03/08/2016	

n. Elab.
Nome File: A301-00-D-CV-W9-GAVA-0X-002-D00
CUP: F81H92000000008

Scala di plot: 1: 1

DATA: 04-08-16
RED: GIM
NOME FILE: 14-3C02-15
FATT. PLOT: 1:1