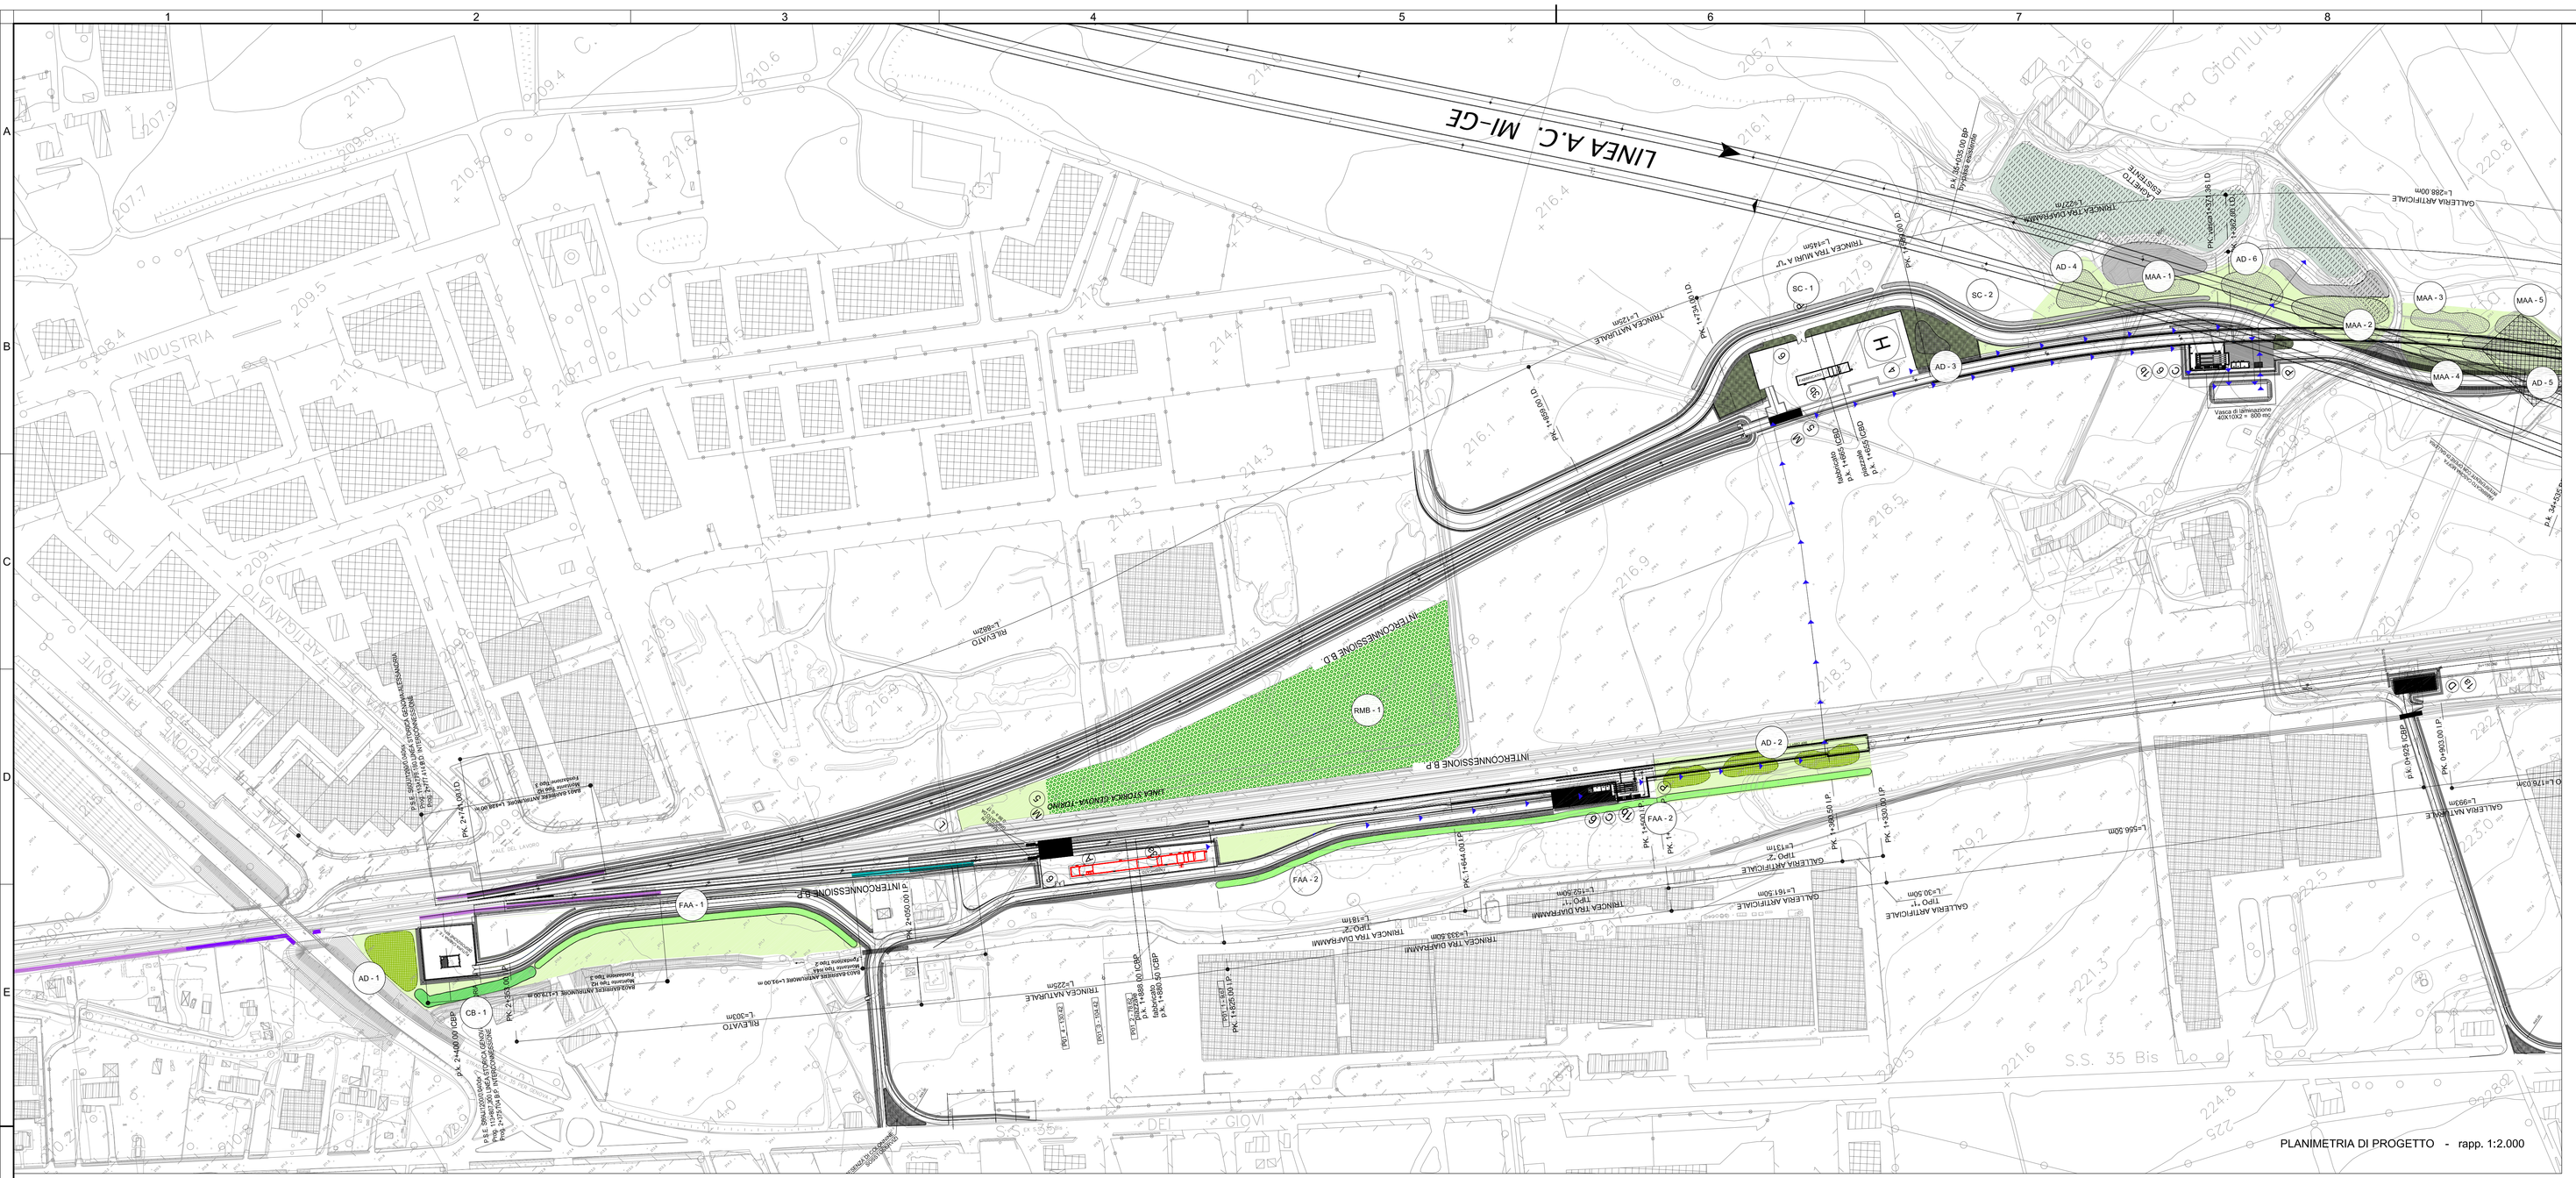

PLANIMETRIA DI PROGETTO - rapp. 1:2.000

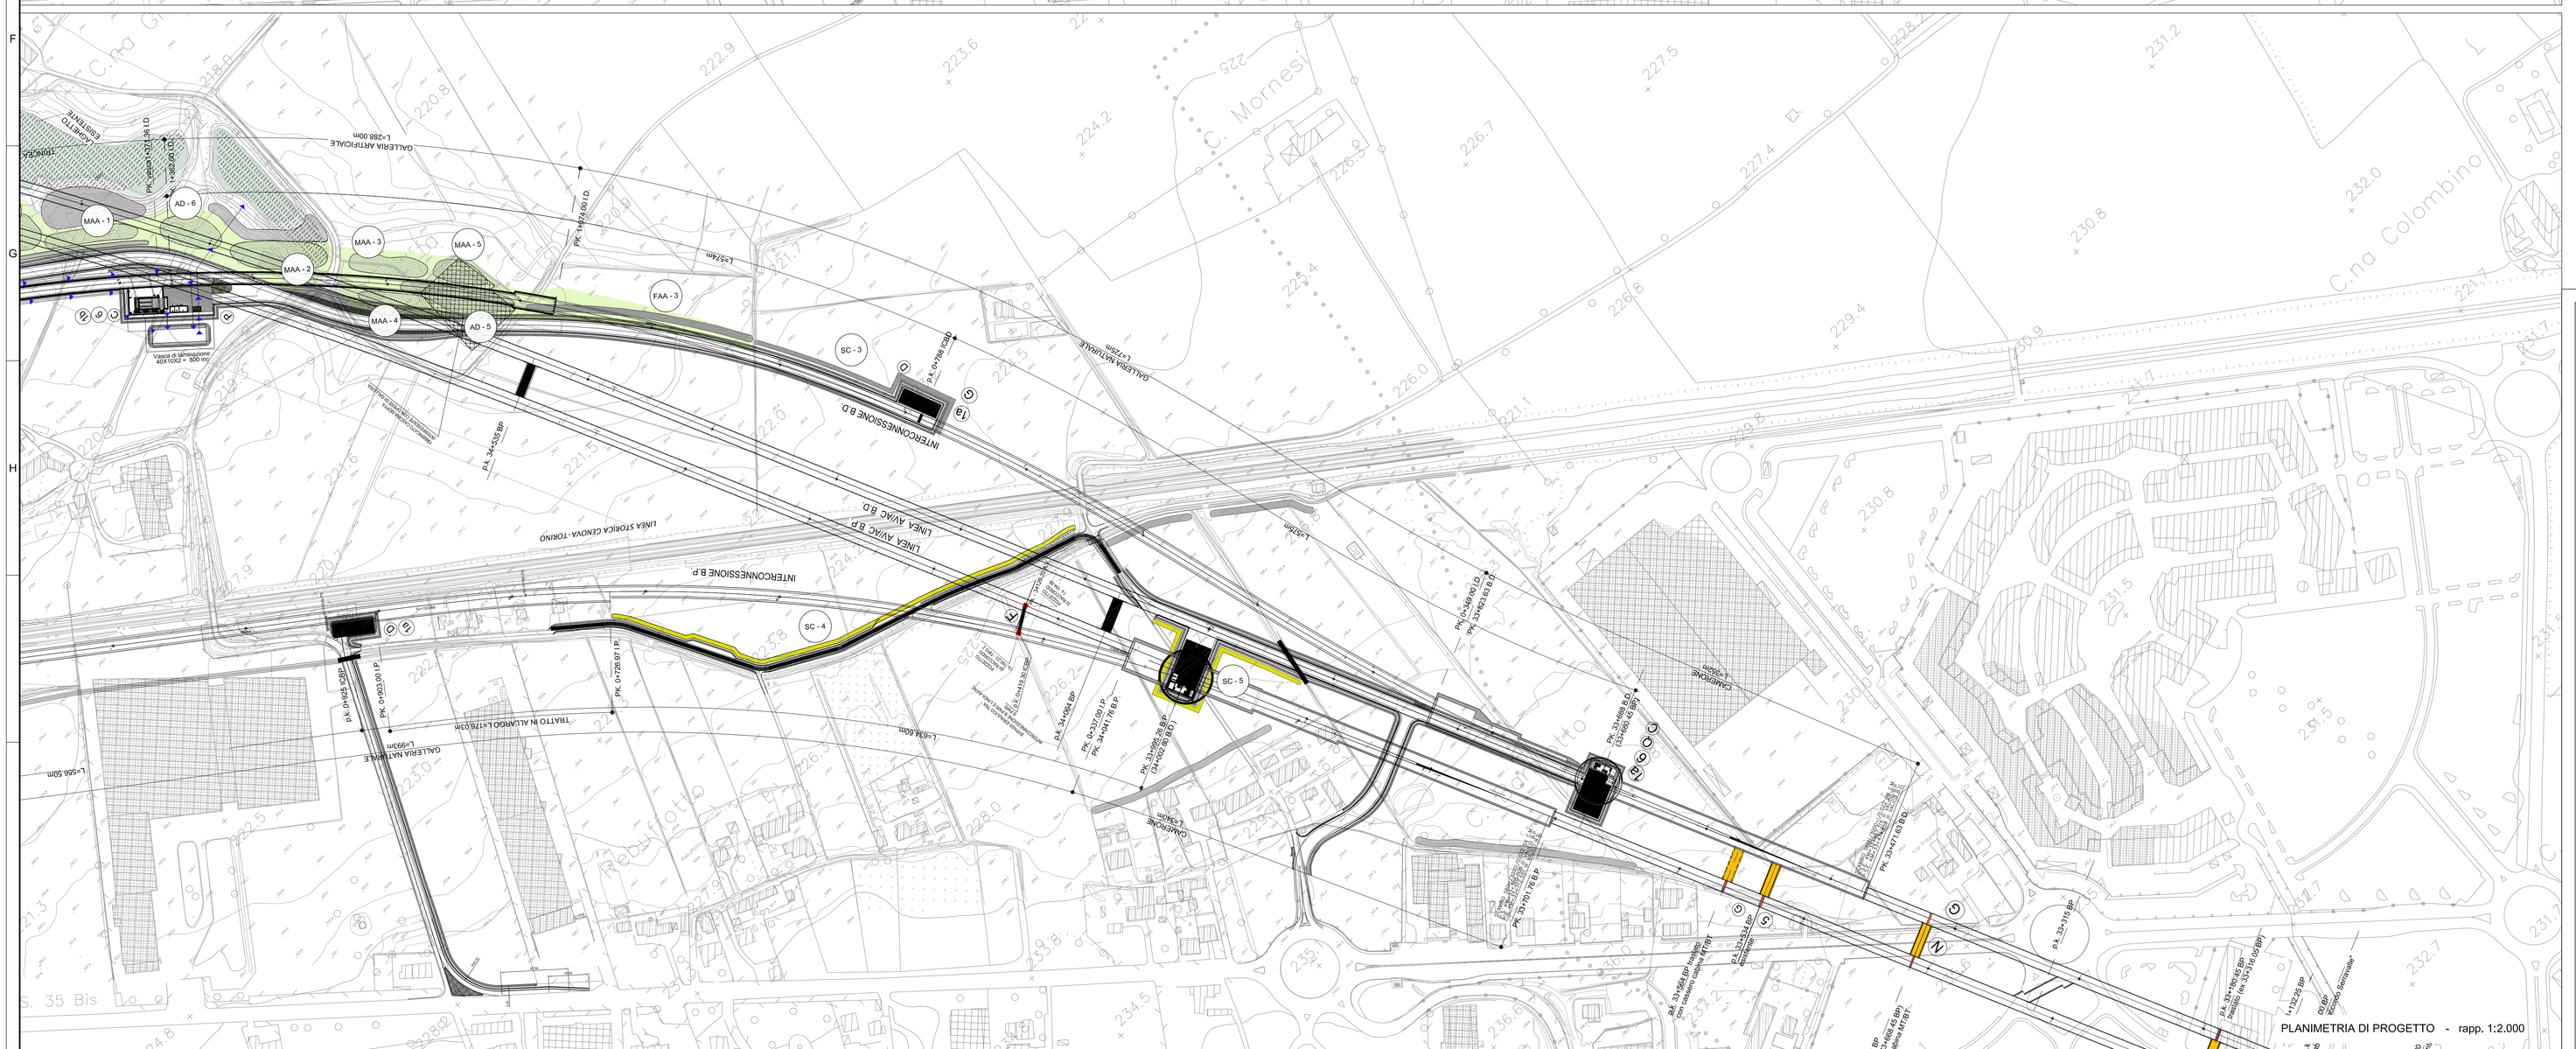

PLANIMETRIA DI PROGETTO - rapp. 1:2.000

LEGENDA

- Barriera antirumore H0
- Barriera antirumore H2
- Barriera antirumore H4A

PROGETTO OPERE A VERDE

- Siepe di campo - SC
- Fascia arboreo-arbustiva - FAA
- Cordone boscato - CB
- Macchia arboreo-arbustiva - MAA
- Arbusteto denso - AD
- Area progetto compensazione boschiva - RMB
- Inerbimento
- Intervento di mitigazione Fase di Cantiere - Mantenuto
- Interventi altro binario

FASCIA ARBOREA-ARBUSTIVA - FAA			
	FAA1	FAA2	Totale
Sviluppo lineare (m)	255	496	**751**
Sviluppo in mq	1.275	2.480	**3.755**
Specie			
Acer campestre	35	68	**102**
Carpinus betulus	23	45	**68**
Fraxinus excelsior	23	45	**68**
Prunus avium	23	45	**68**
Corylus avellana	35	68	**102**
Crataegus monogyna	93	158	**251**
Cornus sanguinea	81	158	**239**
Euonymus europaeus	81	158	**239**
Prunus spinosa	81	158	**239**
Totale	**475**	**902**	**1377**

SIEPE DI CAMPO - SC			
	SC4	SC5	Totale
Sviluppo lineare (m)	370	215	**585**
Sviluppo in mq	1.110	645	**1755**
Specie			
Cornus sanguinea	84	49	**133**
Ligustrum vulgare	101	59	**160**
Prunus spinosa	135	78	**213**
Crataegus monogyna	67	39	**106**
Rosa canina	151	88	**239**
Totale	**538**	**313**	**851**

CORDONE BOSCATO - CB			
	CB1	Totale	Totale
Sviluppo lineare (m)	95	**95**	**95**
Sviluppo in mq	760	**760**	**760**
Specie			
Ulmus minor	11	**11**	**11**
Salix alba	11	**11**	**555**
Populus alba	11	**11**	**11**
Populus nigra	11	**11**	**11**
Salix eleagnos	18	**18**	**18**
Sambucus nigra	37	**37**	**37**
Salix purpurea	26	**26**	**26**
Viburnum opulus	29	**29**	**29**
Totale	**121**	**121**	**121**

ARBUSTETO DENSO - AD			
	AD1	AD2	Totale
Superficie (mq)	1.205	1.605	**2810**
Specie			
Corylus avellana	83	111	**195**
Crataegus monogyna	250	333	**584**
Cytisus scoparius	167	222	**389**
Ligustrum vulgare	125	167	**292**
Prunus spinosa	167	222	**389**
Rosa canina	125	167	**292**
Totale	**918**	**1222**	**2140**

INERBIMENTO IDROSEMINA	
Superficie (mq)	15.900,00
Totale	**15.900,00**

COMMITTENTE:

RFI RETE FERROVIARIA ITALIANA
GRUPPO FERROVIE DELLO STATO ITALIANE

ALTA SORVEGLIANZA:

ITALFERR
GRUPPO FERROVIE DELLO STATO ITALIANE

GENERAL CONTRACTOR:

COCIV
Consorzio Collegamenti Integrati Veloci

INFRASTRUTTURE FERROVIARIE STRATEGICHE DEFINITE DALLA LEGGE OBIETTIVO N.443/01

TRATTA A.V./A.C. TERZO VALICO DEI GIOVI
PROGETTO DEFINITIVO

INTERCONNESSIONE DI NOVI LIGURE ALTERNATIVA ALLO SHUNT
MITIGAZIONI E RIPRISTINI AMBIENTALI
SISTEMAZIONE OPERE A VERDE NUOVA INTERCONNESSIONE I.P.

Planimetria di progetto

GENERAL CONTRACTOR	DIRETTORE LAVORI	SCALA:
Consorzio **Cociv** Ing. E. Pagani		1:2000

COMMESSA	LOTTO	FASE	ENTE	TIPO DOC.	OPERA/DISCIPLINA	PROGR.	REV.
A 3 0 1	0 X	D	C V	P Z	I A V A 0 0	0 0 1	D

PROGETTAZIONE

Rev.	Descrizione emissione	Redatto	Data	Verificato	Data	Progettista Integrazione	Data	IL PROGETTISTA
D00	Rev. prot. 0000213/CTVA M.A.T.T.	VDP	01/08/2016	COCIV	01/08/2016	A.Mancarella	01/08/2016	Dott. Ing. Aldo Mancarella Ordine Ingegneri Prov. TO n. 6271 R.
B01	Revisione generale	BATIMAT	24/04/2015	COCIV	24/04/2015	A.Palomba	24/04/2015	
C00	Revisione a seguito istruttoria	BATIMAT	28/07/2015	COCIV	28/07/2015	A. Mancarella	28/07/2015	

n. Elab. 2

Nome File: A301-00-D-CV-IT24IVA0A00-001-D00

CUP: F81H92000000008