

U.O.: ENERGIA E IMPIANTI DI TRAZIONE ELETTRICA

PROGETTO PRELIMINARE

NUOVA LINEA AV/AC VENEZIA - TRIESTE
TRATTA AEROPORTO MARCO POLO - PORTOGRUARO
SOTTOSTAZIONI ELETTRICHE - Sezioni SSE02 e SSE03 a 3kV

SCALA :
1 : 100

COMMESSA LOTTO FASE ENTE TIPO DOC. OPERA/DISCIPLINA PROGR. REV.

L345 00 R 18 WA SE0001 017 A


Revis.	Descrizione	Redatto	Data	Verificato	Data	Approvato	Data	Autorizzato	Data
A	Emissione Definitiva		11/2010	CAS/ASNA	11/2010	FOCESATO			

File: XXXX00XXXXXX000000X.dwg n. Elab.: 468


LEGENDA

1	PALO GATTO ARRIVO LINEA H=15m
2A	TRASFORMATORI DI TENSIONE 132KV PER M.F. INDUTTIVO TERRA 132KV
3	SEZIONATORE TRIPOLARE MOTORIZZATO CON LAME DI TERRA 132KV
3B	SEZIONATORE TRIPOLARE 132KV MOTORIZZATO SENZA LAME DI TERRA H=5,25mt
5	CAVILLETTO DI SUPPORTO PER TRE ISOLATORI 132KV H=5,25mt
5C	CAVILLETTO DI SUPPORTO PER DUE ISOLATORI 132KV H=5,25mt
6	SEZIONATORE TRIPOLARE 132KV MOTORIZZATO SENZA LAME DI TERRA H=7,70mt
10	SCARICATORE DI TENSIONE (TV) 132KV
14	INTERRUTTORE TRIPOLARE 132KV
14A	TRASFORMATORE DI CORRENTE (TA) 132KV
	ZONA 3 KV
1	PALO TUBOLARE M30d
2	SEZIONATORE UNIPOLARE A CORNA MOTORIZZATO
3	SCARICATORE
4	CASSETTA A PALO CON PARTITORE VOLTMETRICO E CASSETTE (PER ASSERVIMENTO)
5	CASSETTA CON TRELE VOLTMETRICO (PER ASSERVIMENTO)
6	CASSETTA DI DERIVAZIONE CAVI

SEZIONE "C-C"

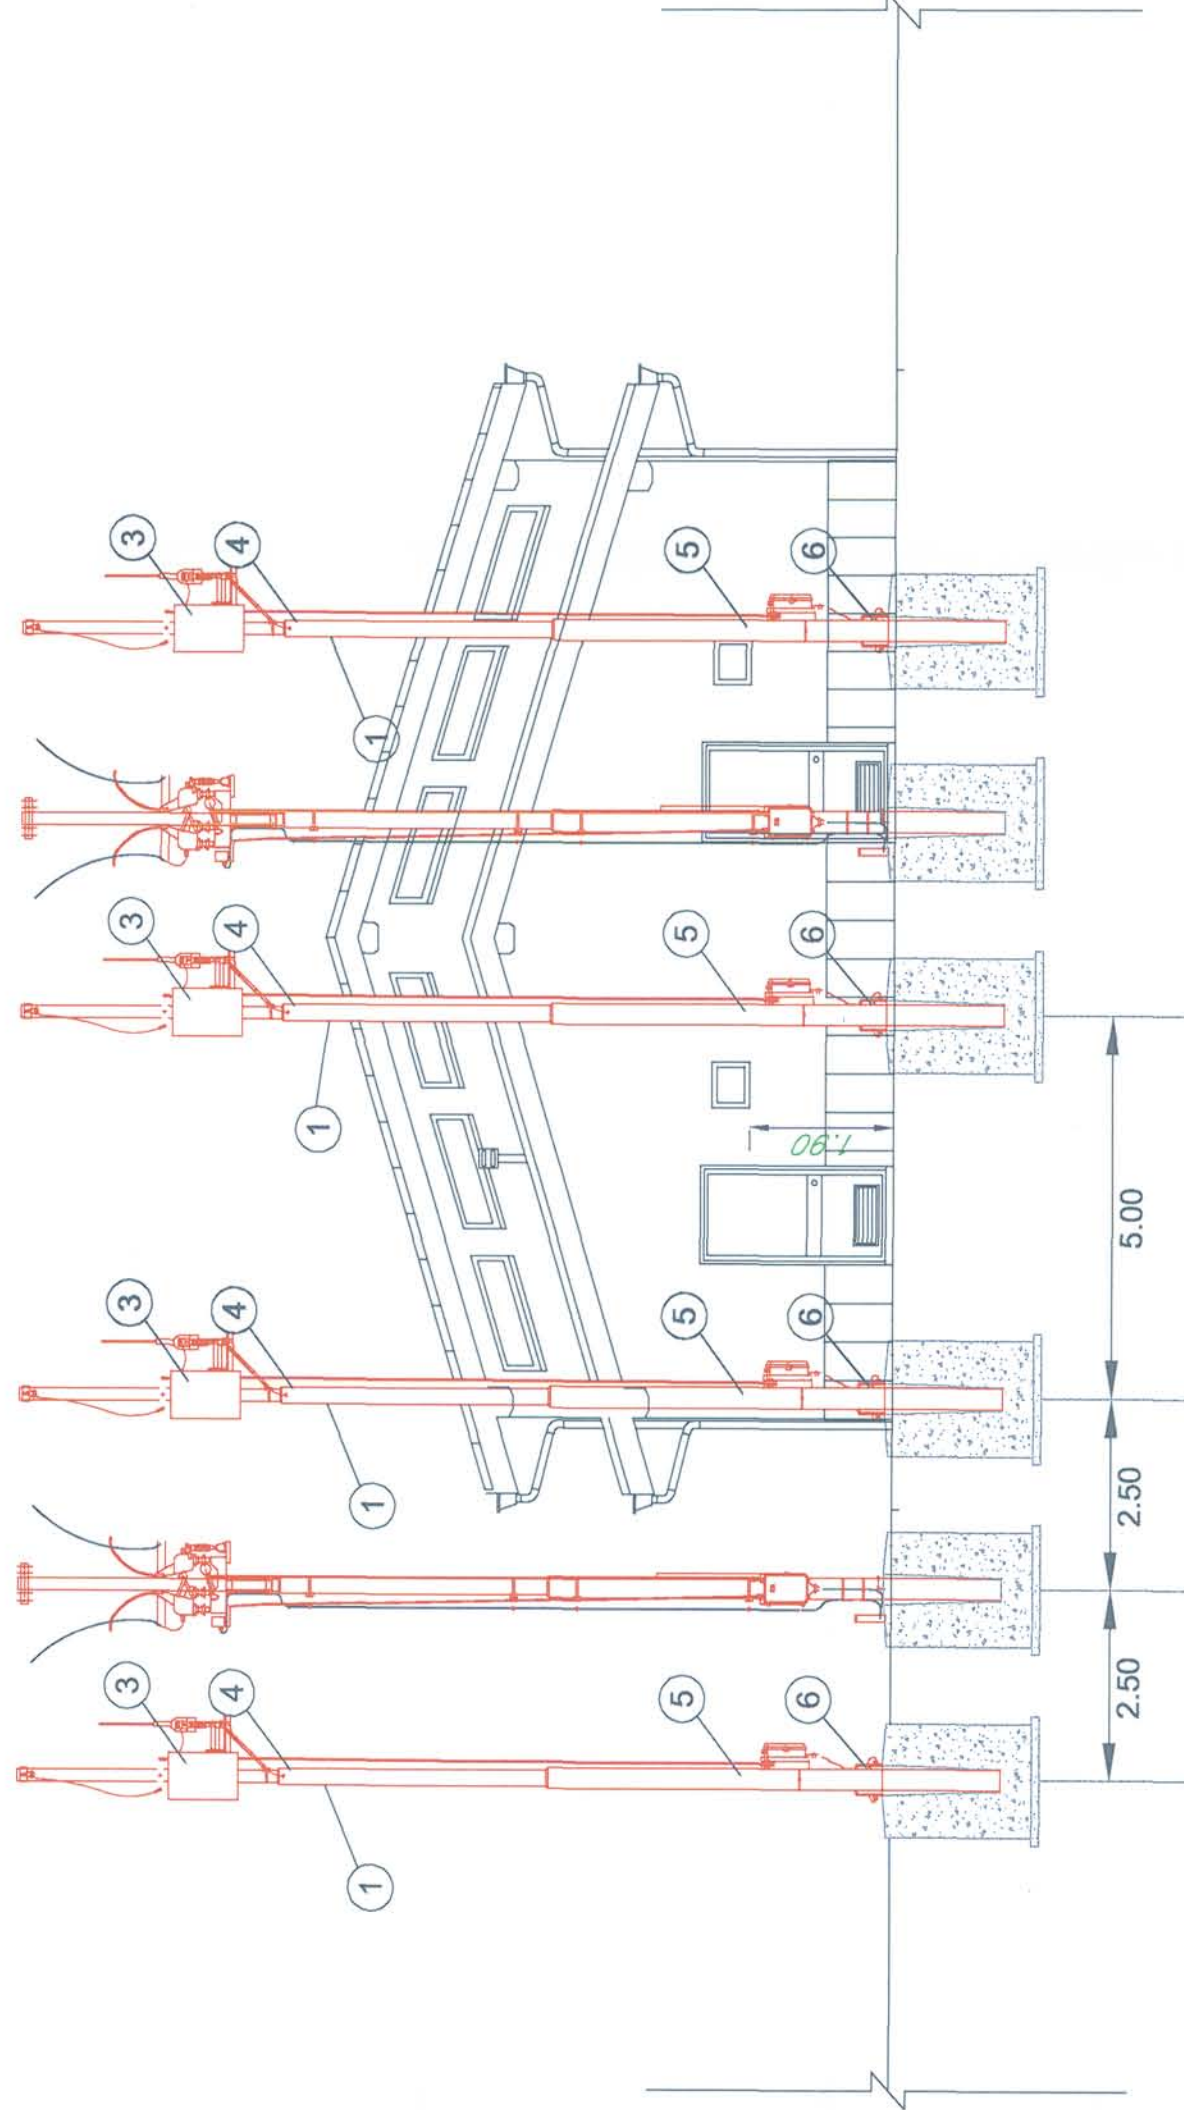

SEZIONE "B-B"

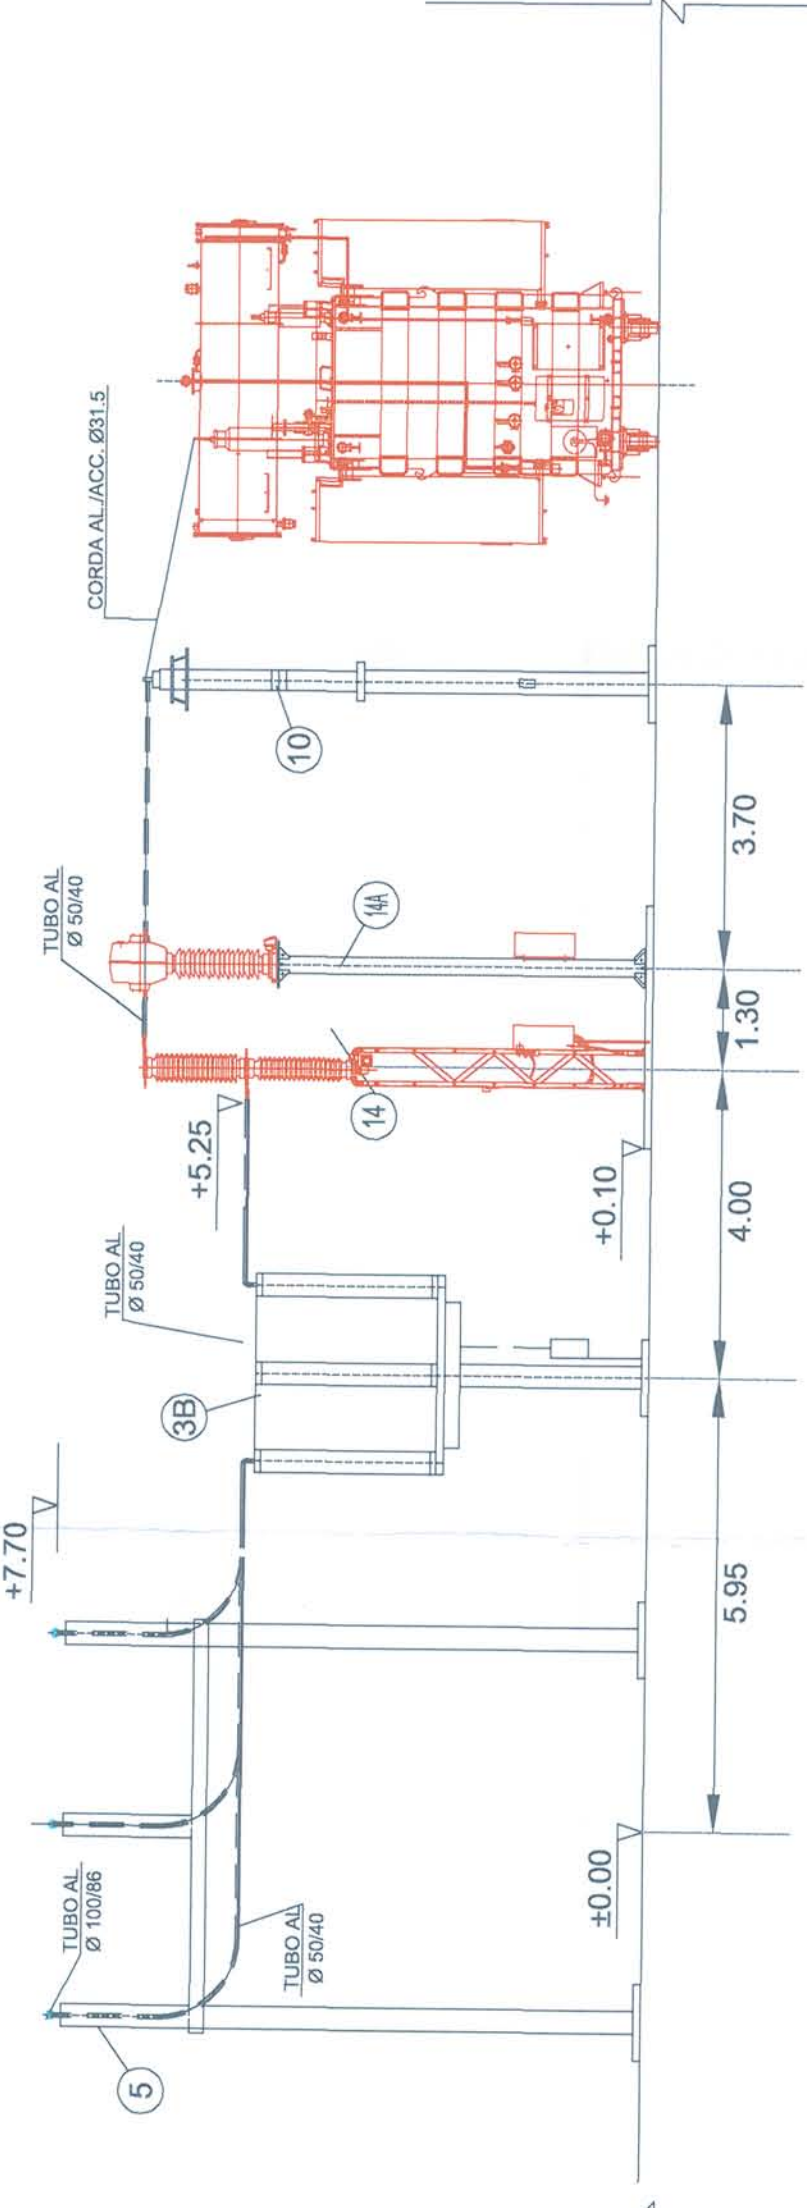

SEZIONE "A-A"

