PLANIMETRIA

SCALA 1:1000

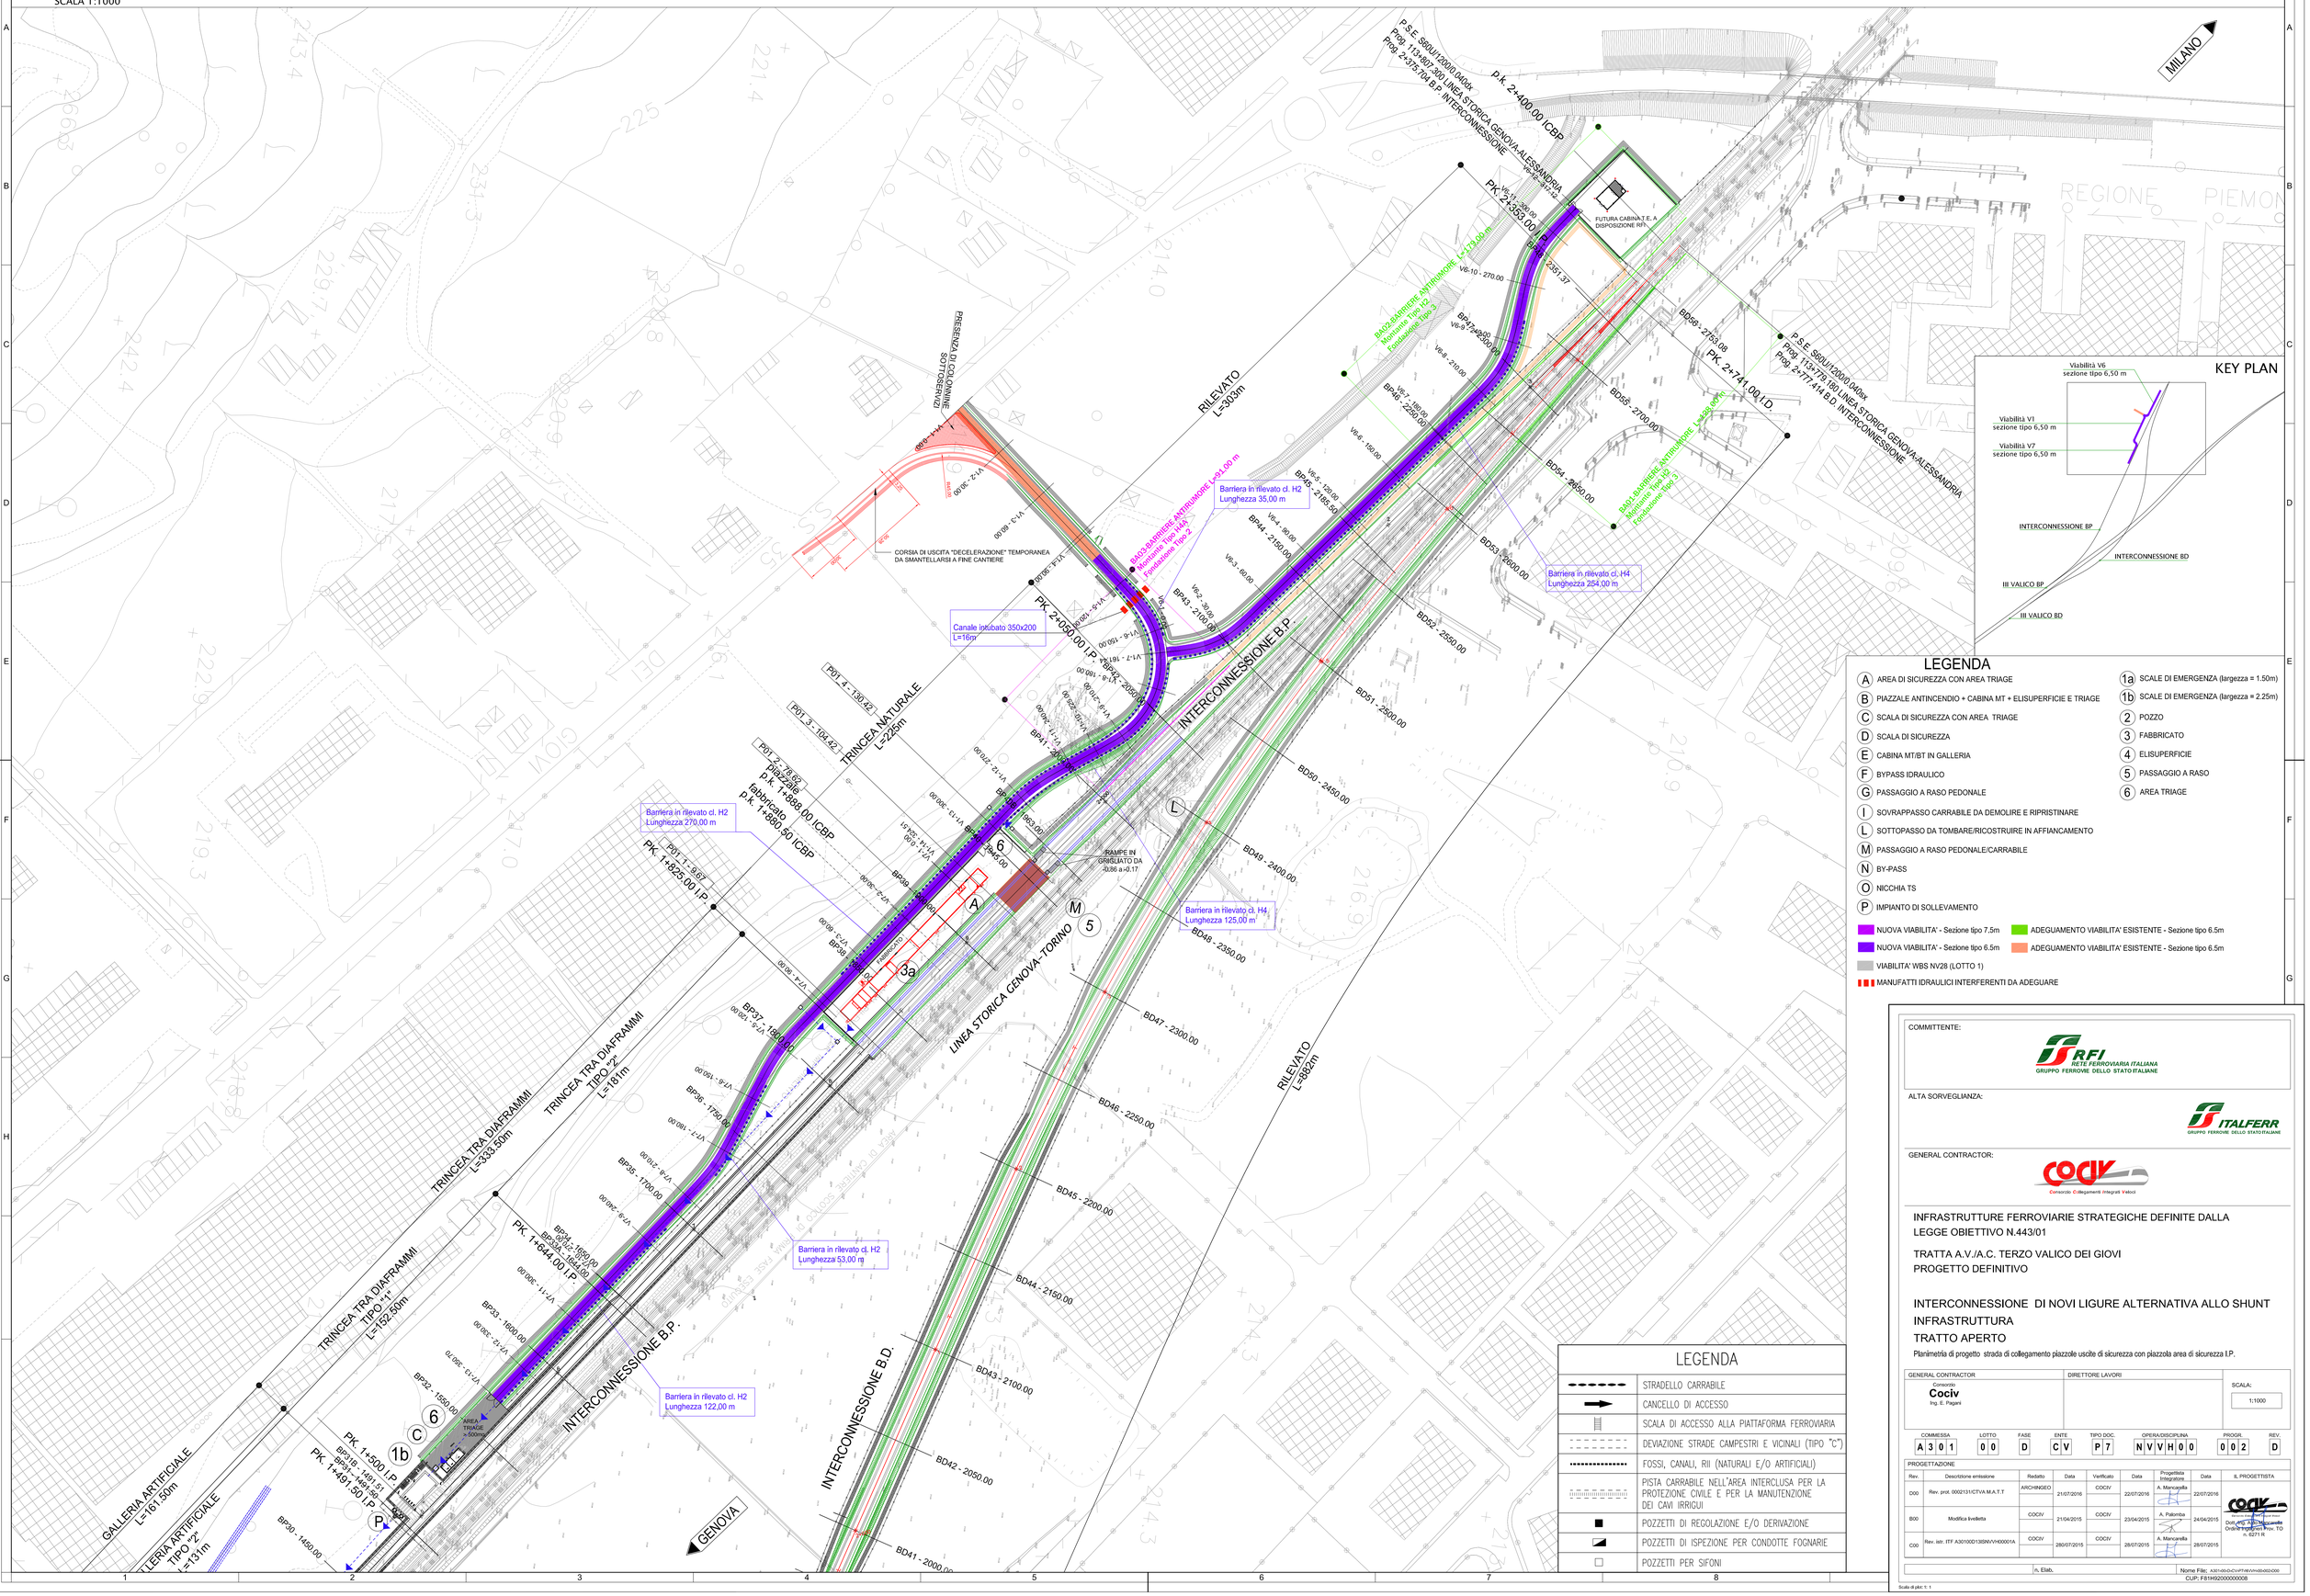

LEGENDA

- (A) AREA DI SICUREZZA CON AREA TRIAGE
- (B) PIAZZALE ANTINCENDIO + CABINA MT + ELISUPERFICIE E TRIAGE
- (C) SCALA DI SICUREZZA CON AREA TRIAGE
- (D) SCALA DI SICUREZZA
- (E) CABINA MT/BT IN GALLERIA
- (F) BYPASS IDRAULICO
- (G) PASSAGGIO A RASO PEDONALE
- (I) SOVRAPPASSO CARRABILE DA DEMOLIRE E RIPRISTINARE
- (L) SOTTOPASSO DA TOMBARE/RICOSTRUIRE IN AFFIANCAMENTO
- (M) PASSAGGIO A RASO PEDONALE/CARRABILE
- (N) BY-PASS
- (O) NICCHIA TS
- (P) IMPIANTO DI SOLLEVAMENTO
- (1a) SCALE DI EMERGENZA (largezza = 1.50m)
- (1b) SCALE DI EMERGENZA (largezza = 2.25m)
- (2) POZZO
- (3) FABBRICATO
- (4) ELISUPERFICIE
- (5) PASSAGGIO A RASO
- (6) AREA TRIAGE

- NUOVA VIABILITA' - Sezione tipo 7.5m
- NUOVA VIABILITA' - Sezione tipo 6.5m
- VIABILITA' WBS NV28 (LOTTO 1)
- MANUFATTI IDRAULICI INTERFERENTI DA ADEGUARE
- ADEGUAMENTO VIABILITA' ESISTENTE - Sezione tipo 6.5m
- ADEGUAMENTO VIABILITA' ESISTENTE - Sezione tipo 6.5m

LEGENDA

- STRADELLO CARRABILE
- CANCELLO DI ACCESSO
- SCALA DI ACCESSO ALLA PIATTAFORMA FERROVIARIA
- DEVIAZIONE STRADE CAMPESTRI E VICINALI (TIPO "C")
- FOSSI, CANALI, RII (NATURALI E/O ARTIFICIALI)
- PISTA CARRABILE NELL'AREA INTERCLUSA PER LA PROTEZIONE CIVILE E PER LA MANUTENZIONE DEI CAVI IRRIGUI
- POZZETTI DI REGOLAZIONE E/O DERIVAZIONE
- POZZETTI DI ISPEZIONE PER CONDOTTE FOGNARIE
- POZZETTI PER SIFONI

COMMITTENTE:

RFI RETE FERROVIARIA ITALIANA
GRUPPO FERROVIE DELLO STATO ITALIANE

ALTA SORVEGLIANZA:

ITALFERR
GRUPPO FERROVIE DELLO STATO ITALIANE

GENERAL CONTRACTOR:

Consorzio Collegamenti Integrati Veloci

INFRASTRUTTURE FERROVIARIE STRATEGICHE DEFINITE DALLA LEGGE OBIETTIVO N.443/01

TRATTA A.V./A.C. TERZO VALICO DEI GIOVI
PROGETTO DEFINITIVO

INTERCONNESSIONE DI NOVI LIGURE ALTERNATIVA ALLO SHUNT
INFRASTRUTTURA
TRATTO APERTO

Planimetria di progetto strada di collegamento piazzole uscite di sicurezza con piazzola area di sicurezza I.P.

GENERAL CONTRACTOR	DIRETTORE LAVORI	SCALA:
Consorzio Cociv Ing. E. Pagani		1:1000

COMMESSA	LOTTO	FASE	ENTE	TIPO DOC.	OPERA/DISCIPLINA	PROGR.	REV.
A301	00	D	CV	P7	NVVH00	002	D

PROGETTAZIONE

Rev.	Descrizione emissione	Redatto	Data	Verificato	Data	Progettista Integratore	Data	IL PROGETTISTA
D00	Rev. prot. 0002131/CTVA M.A.T.T	ARCHINGEO	21/07/2016	COCIV	22/07/2016	A. Mancarella	22/07/2016	Dott. Ing. Alessandro Mancarella Ordine degli Ingegneri Prov. TO n. 6271 R
B00	Modifica livelletta	COCIV	21/04/2015	COCIV	23/04/2015	A. Palomba	24/04/2015	
C00	Rev. istr. ITF A30100D13I8NVVH00001A	COCIV	28/07/2015	COCIV	28/07/2015	A. Mancarella	28/07/2015	

n. Elab.

Nome File: A301-00-D-CV-P7-NV-VH-00-00-D-D00

CUP: F81H92000000008

Scala di plot: 1: 1