


PLANIMETRIA DI TRACCIAMENTO
VIABILITA' - V5
SCALA 1:1000

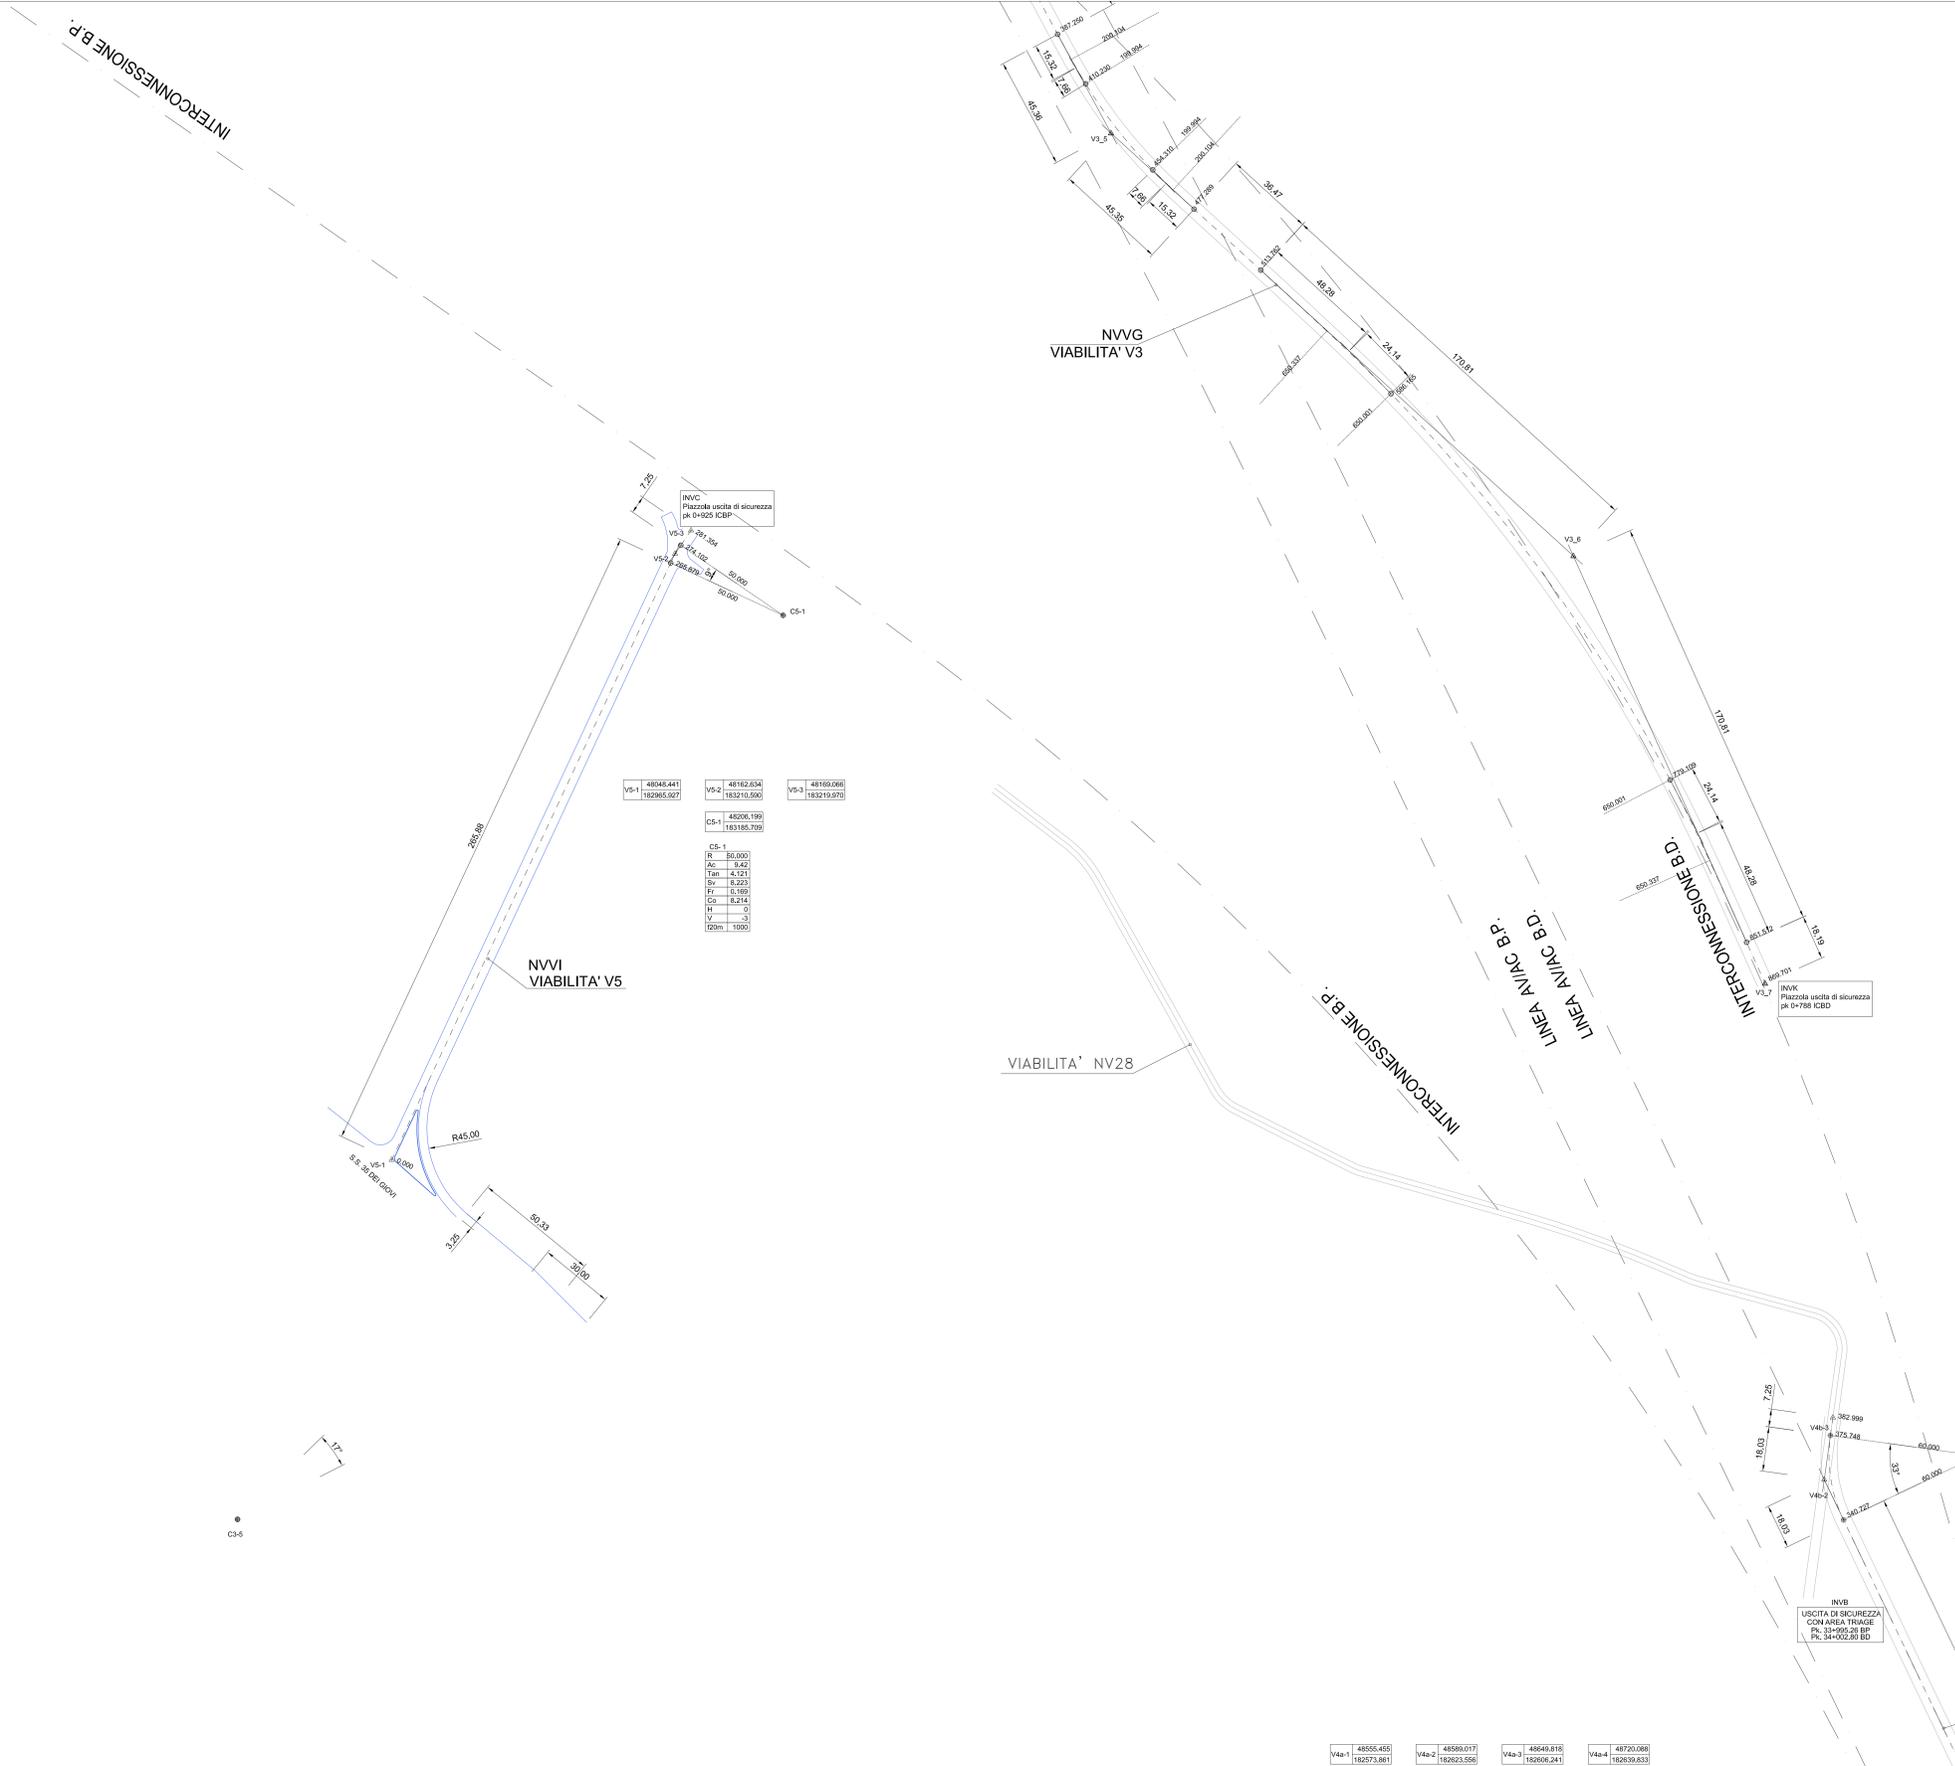

LEGENDA

SCHEMA ESPLICATIVO TABELLA CURVE

TABELLA CERCHI

R = RAGGIO DI CURVATURA
Ac = ANGOLO DI DEVIAZIONE
Tg = TANGENTE
Sv = SVILUPPO SETTORE CIRCOLARE
F = FRECCIA
C = CORDA

COMMITENTE: **RFI**
RETE FERROVIARIA ITALIANA
GRUPPO FERROVIE DELLO STATO ITALIANE

ALTA Sorveglianza: **ITALFERR**
GRUPPO FERROVIE DELLO STATO ITALIANE

GENERAL CONTRACTOR: **COCV**
Consorzio Costruttori Integrati Valico

INFRASTRUTTURE FERROVIARIE STRATEGICHE DEFINITE DALLA LEGGE OBIETTIVO N.443/01
TRATTA A.V./A.C. TERZO VALICO DEI GIOVI
PROGETTO DEFINITIVO

INTERCONNESSIONE DI NOVI LIGURE ALTERNATIVA ALLO SHUNT
INFRASTRUTTURA
TRATTO APERTO
Planimetria di tracciamento strada di accesso piazzale uscita di sicurezza pk 0+925 LP.

GENERAL CONTRACTOR: **Cociv**
Ing. E. Pagani

DIRETTORE LAVORI: _____

SCALA: 1:1000

COMMESSA	LOTTO	FASE	ENTE	TIPO DOC.	OPERAZIONE/OPERA	PROGR.	REV.
A301	00	D	CV	PI7	NVVI00	001	D

PROGETTAZIONE

Rev.	Descrizione emissione	Redatto	Data	Verificato	Data	Progettista	Data	IL PROGETTISTA
000	Rev. prv. 002131CTVA M.A.T.T	ARCHINGIO	21/07/2016	COCV	22/07/2016	A. Mancarella	22/07/2016	
001	Modifica Invalida	COCV	21/04/2015	COCV	23/04/2015	A. Palomba	24/04/2015	
002	Rev. istr. RIF A301000138N/V10001A	COCV	28/07/2015	COCV	28/07/2015	A. Mancarella	28/07/2015	

In. Elab. _____ Nome File: A301-001-CTVA-M.A.T.T-001-001-001
CUP: F81H52000000008