PLANIMETRIA

SCALA 1:1000

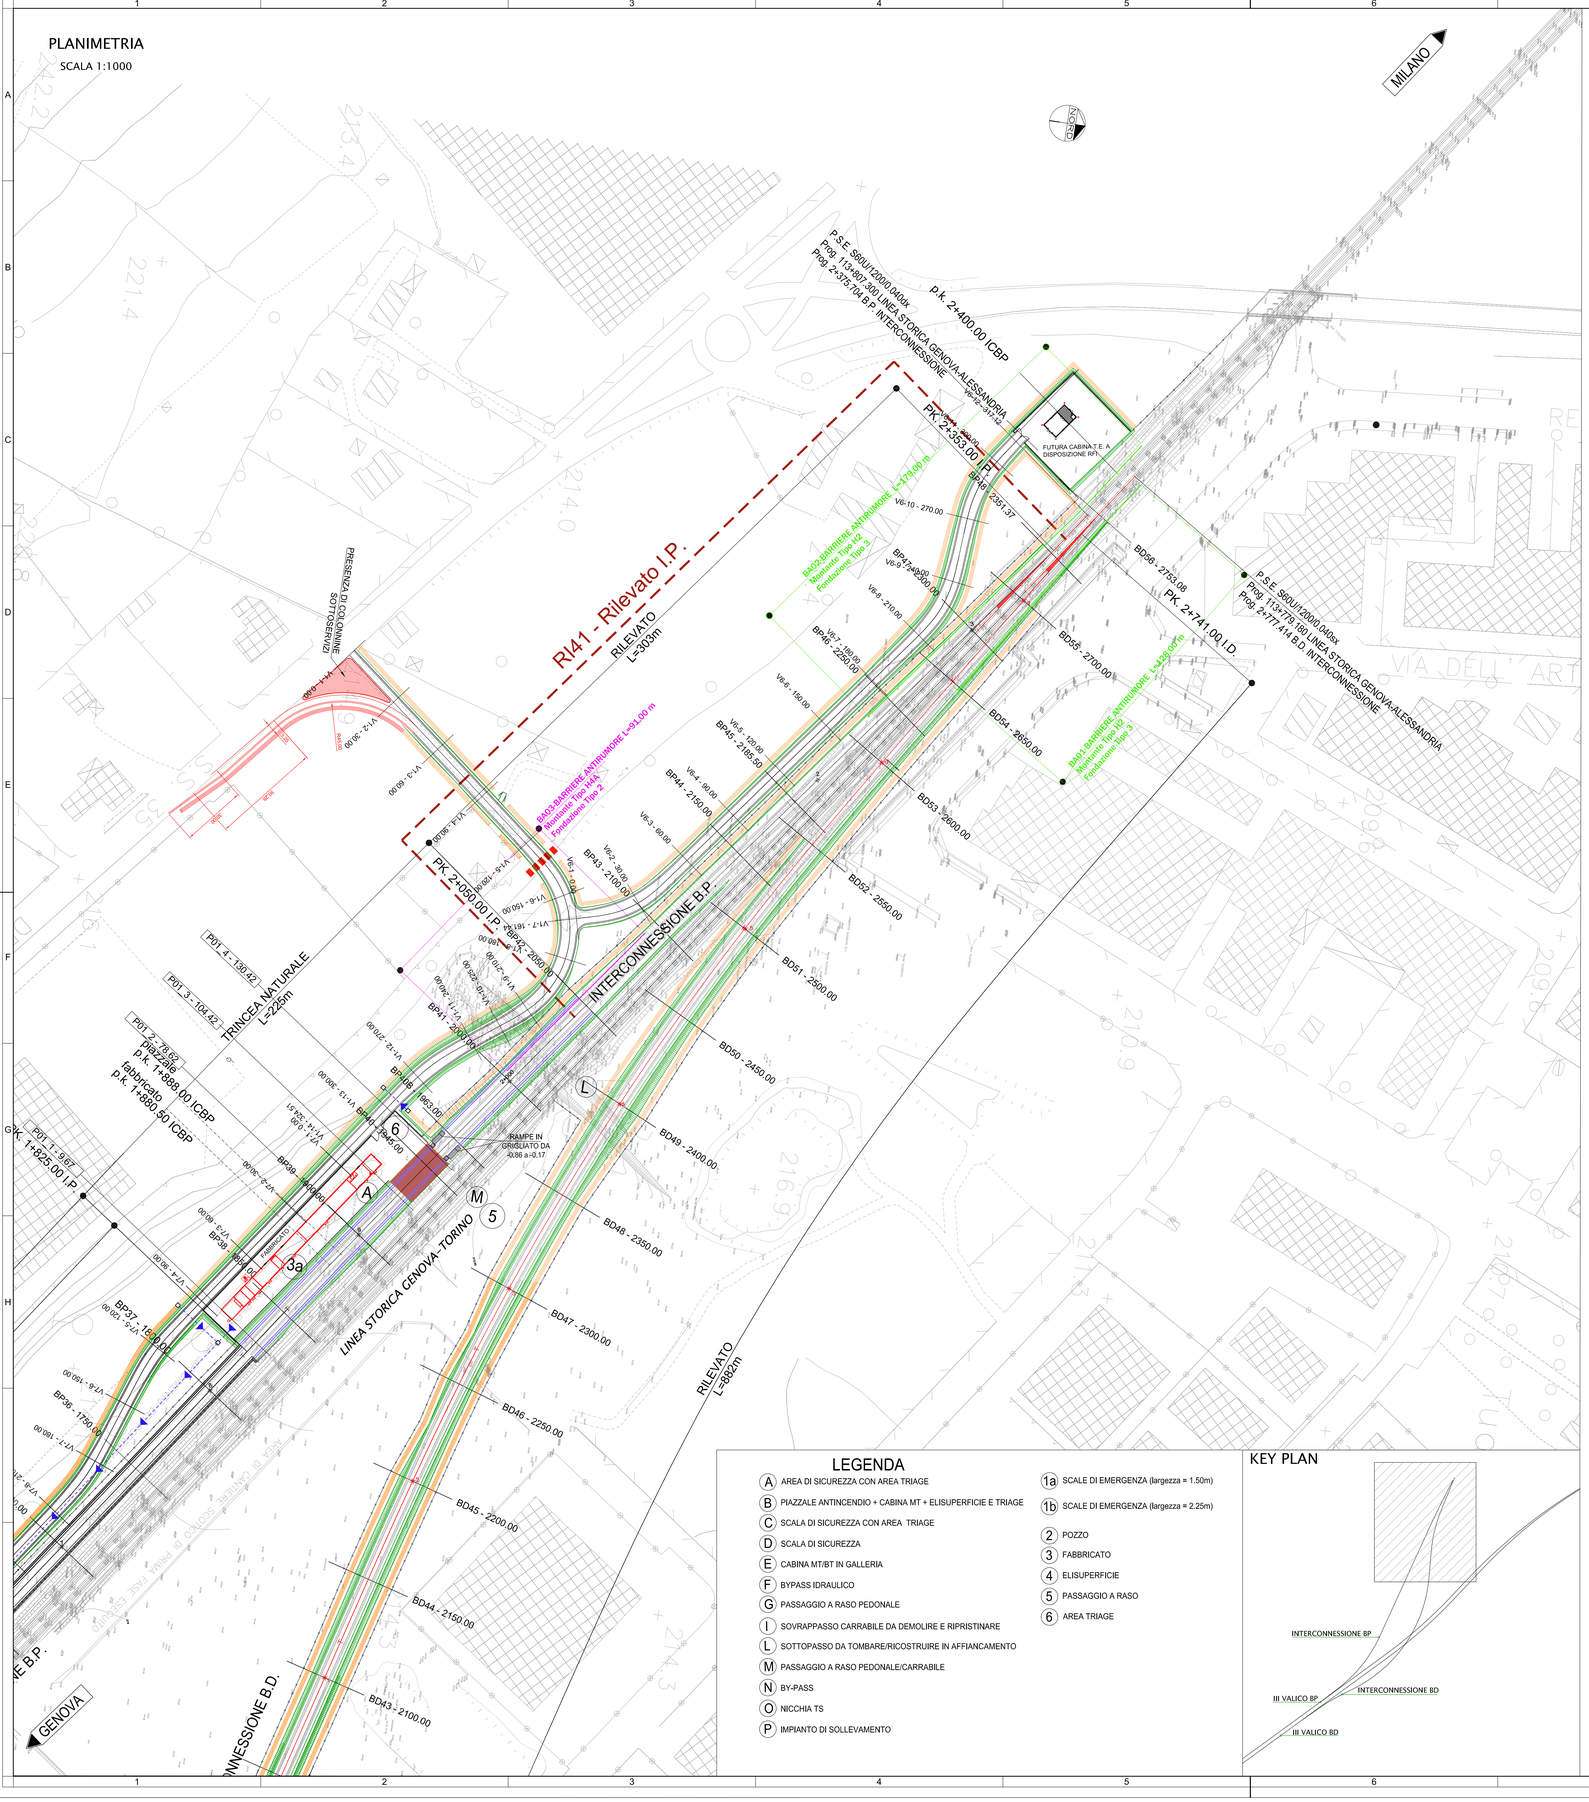

LEGENDA

- (A) AREA DI SICUREZZA CON AREA TRIAGE
- (B) PIAZZALE ANTINCENDIO + CABINA MT + ELISUPERFICIE E TRIAGE
- (C) SCALA DI SICUREZZA CON AREA TRIAGE
- (D) SCALA DI SICUREZZA
- (E) CABINA MT/BT IN GALLERIA
- (F) BYPASS IDRAULICO
- (G) PASSAGGIO A RASO PEDONALE
- (I) SOVRAPPASSO CARRABILE DA DEMOLIRE E RIPRISTINARE
- (L) SOTTOPASSO DA TOMBARE/RICOSTRUIRE IN AFFIANCAMENTO
- (M) PASSAGGIO A RASO PEDONALE/CARRABILE
- (N) BY-PASS
- (O) NICCHIA TS
- (P) IMPIANTO DI SOLLEVAMENTO
- (1a) SCALE DI EMERGENZA (largezza = 1.50m)
- (1b) SCALE DI EMERGENZA (largezza = 2.25m)
- (2) POZZO
- (3) FABBRICATO
- (4) ELISUPERFICIE
- (5) PASSAGGIO A RASO
- (6) AREA TRIAGE

KEY PLAN

RECINZIONE DI LINEA

SCALA 1:20

RECINZIONE LINEA AC (H = 1.30)
CON RETE METALLICA
SCALA 1:50

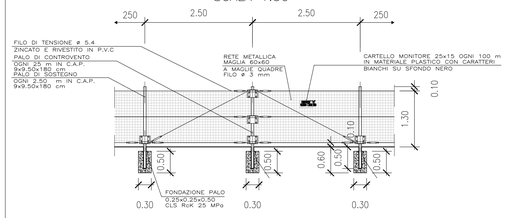

DETTAGLIO RECINZIONE IN CURVA

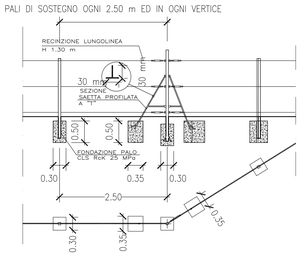

PARTICOLARE FOSSO DI GUARDIA IN TERRA RIVESTITO

SCALA 1:20

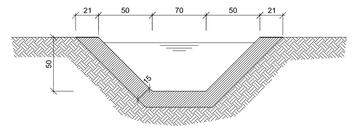

PARTICOLARE FOSSO DI GUARDIA RIVESTITO
SCALA 1:20
AREA SEZIONE UTILE
FOSSO DI GUARDIA = 0.50 mq

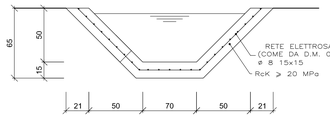

CARPENTERIA
ARMATURA

EMBRICI INTERASSE 21m PER ALTEZZA RILEVATO SUPERIORE A 130cm
O IN PRESENZA DI BARRIERE ANTIRUMORE
INDIPENDENTEMENTE DALL'ALTEZZA DEL RILEVATO
FOSSO RIVESTITO IN CORRISPONDENZA DEGLI EMBRICI L=150cm

PARTICOLARE FOSSO DI GUARDIA IN TERRA NON RIVESTITO

SCALA 1:20

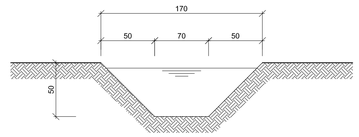

AREA SEZIONE UTILE
FOSSO DI GUARDIA = 0.50 mq

N.B. PER LE INDICAZIONI IDRAULICHE VEDASI TAVOLA
A301-0X-D-CV-PZ-OC00-00-008
A301-0X-D-CV-PZ-OC00-00-009

COMMITTENTE: RFI RETE FERROVIARIA ITALIANA – GRUPPO FERROVIE DELLO STATO ITALIANE

ALTA SORVEGLIANZA: ITALFERR – GRUPPO FERROVIE DELLO STATO ITALIANE

GENERAL CONTRACTOR: Consorzio Cociv – Consorzio Collegamenti Integrati Veloci

INFRASTRUTTURE FERROVIARIE STRATEGICHE DEFINITE DALLA LEGGE OBIETTIVO N.443/01

TRATTA A.V./A.C. TERZO VALICO DEI GIOVI
PROGETTO DEFINITIVO

INTERCONNESSIONE DI NOVI LIGURE ALTERNATIVA ALLO SHUNT
INFRASTRUTTURA
TRATTO APERTO

Planimetria di progetto e particolari costruttivi e idraulici rilevato I.P.

GENERAL CONTRACTOR	DIRETTORE LAVORI	SCALA:
Consorzio Cociv – Ing. E. Pagani		VARIE

COMMESSA	LOTTO	FASE	ENTE	TIPO DOC.	OPERA/DISCIPLINA	PROGR.	REV.
A301	0X	D	CV	AZ	RI4100	001	C

PROGETTAZIONE

Rev.	Descrizione emissione	Redatto	Data	Verificato	Data	Progettista Integratore	Data	IL PROGETTISTA
A00	Prima emissione	COCIV	21/04/2015	COCIV	23/04/2015	A. Palomba	24/04/2015	Dott. Ing. Paolo Mazzarella Ordine degli Ingegneri Prov. TO n. 6271 R
B00	Rev. istr. ITF A30100D13BNVVH00001A	COCIV	28/07/2015	COCIV	28/07/2015	A. Mancarella	28/07/2015	
C00	Rev. prot. 0002131/CTVA M.A.T.T	ARCHINGEO	21/07.2016	COCIV	22/07/2016	A. Mancarella	22/07/2016	

n. Elab. | Nome File: A301-0X-D-CV-AZ-RI41-100-001-C00

CUP: F81H92000000008

Scala di plot: 1: 1