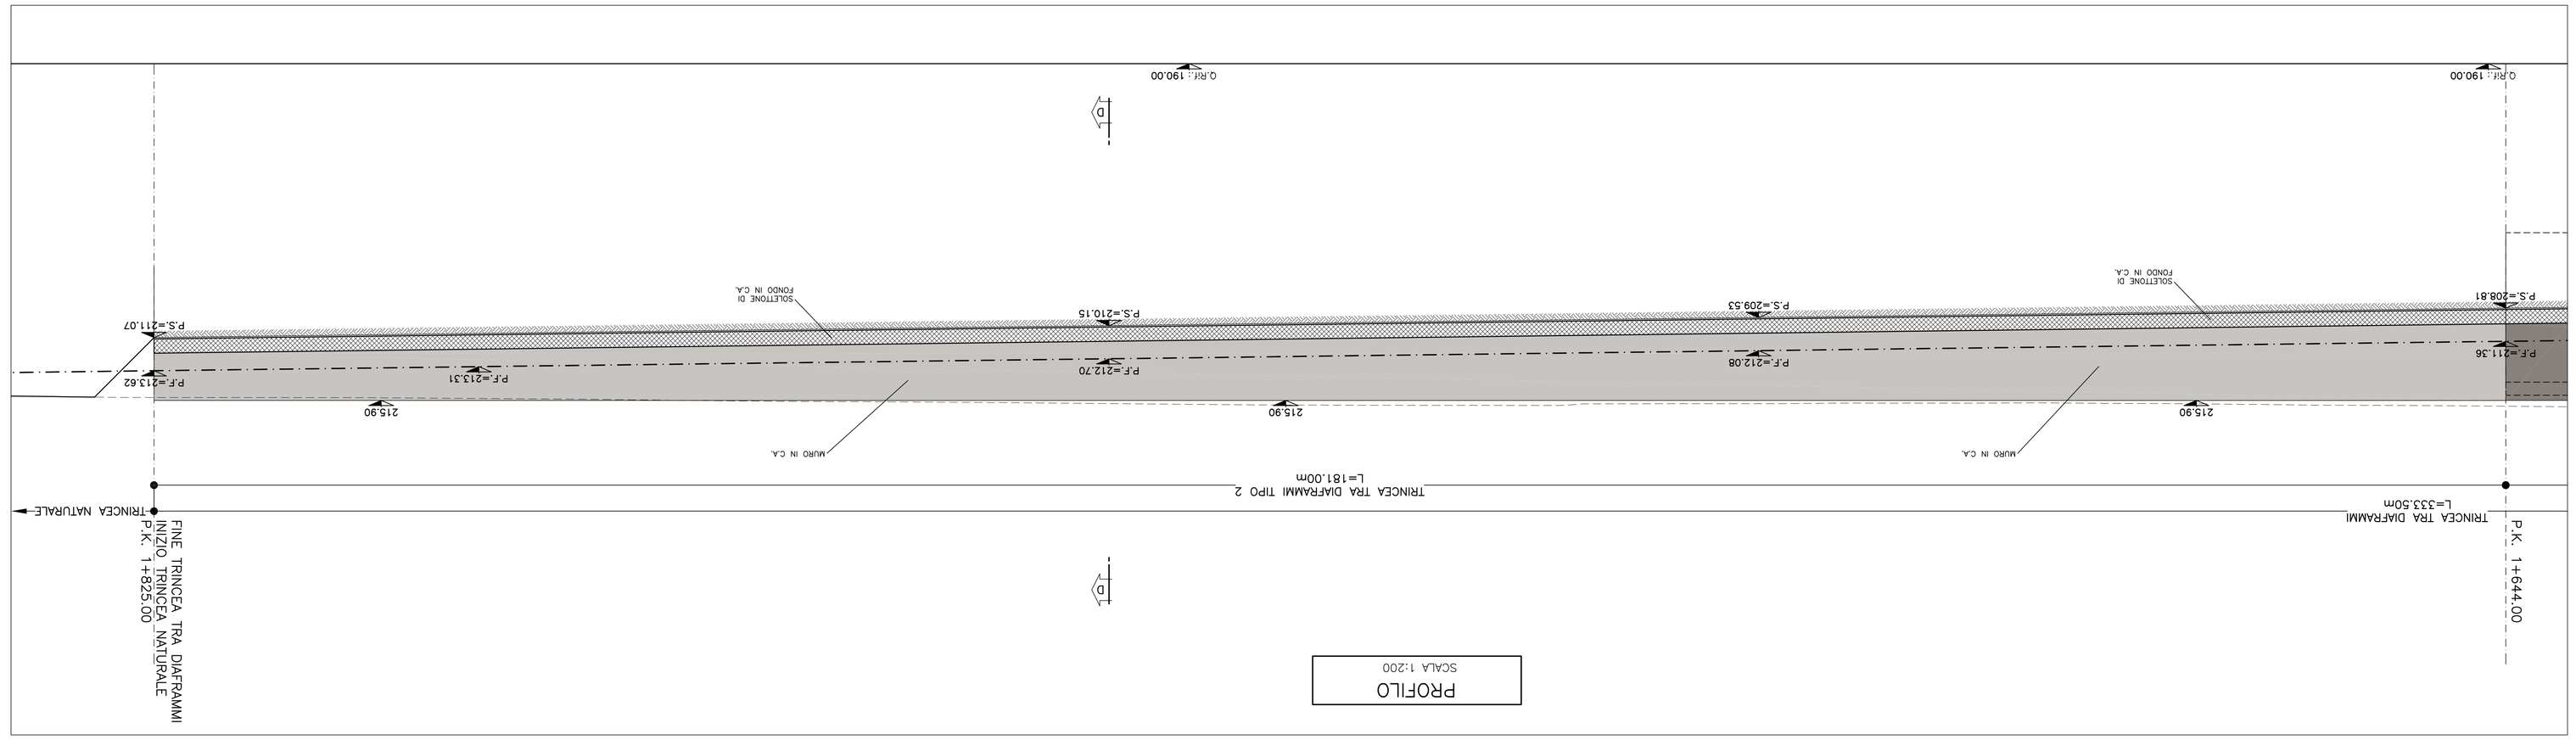
PROFILO
SCALA 1:200
TRINCEA NATURALE
FINE TRINCEA TRA DIAFRAMMI
INIZIO TRINCEA NATURALE
P.K. 1+925.00
TRINCEA TRA DIAFRAMMI
L=181.00m
TRINCEA TRA DIAFRAMMI
L=333.50m
P.K. 1+644.00
MURO IN C.A.
215.90
P.F.=213.62
P.F.=213.31
P.F.=212.70
P.F.=212.08
P.F.=211.36
P.S.=211.07
P.S.=210.15
P.S.=209.53
P.S.=208.81
SOLETTONE DI FONDO IN C.A.
O.RIF.: 190.00

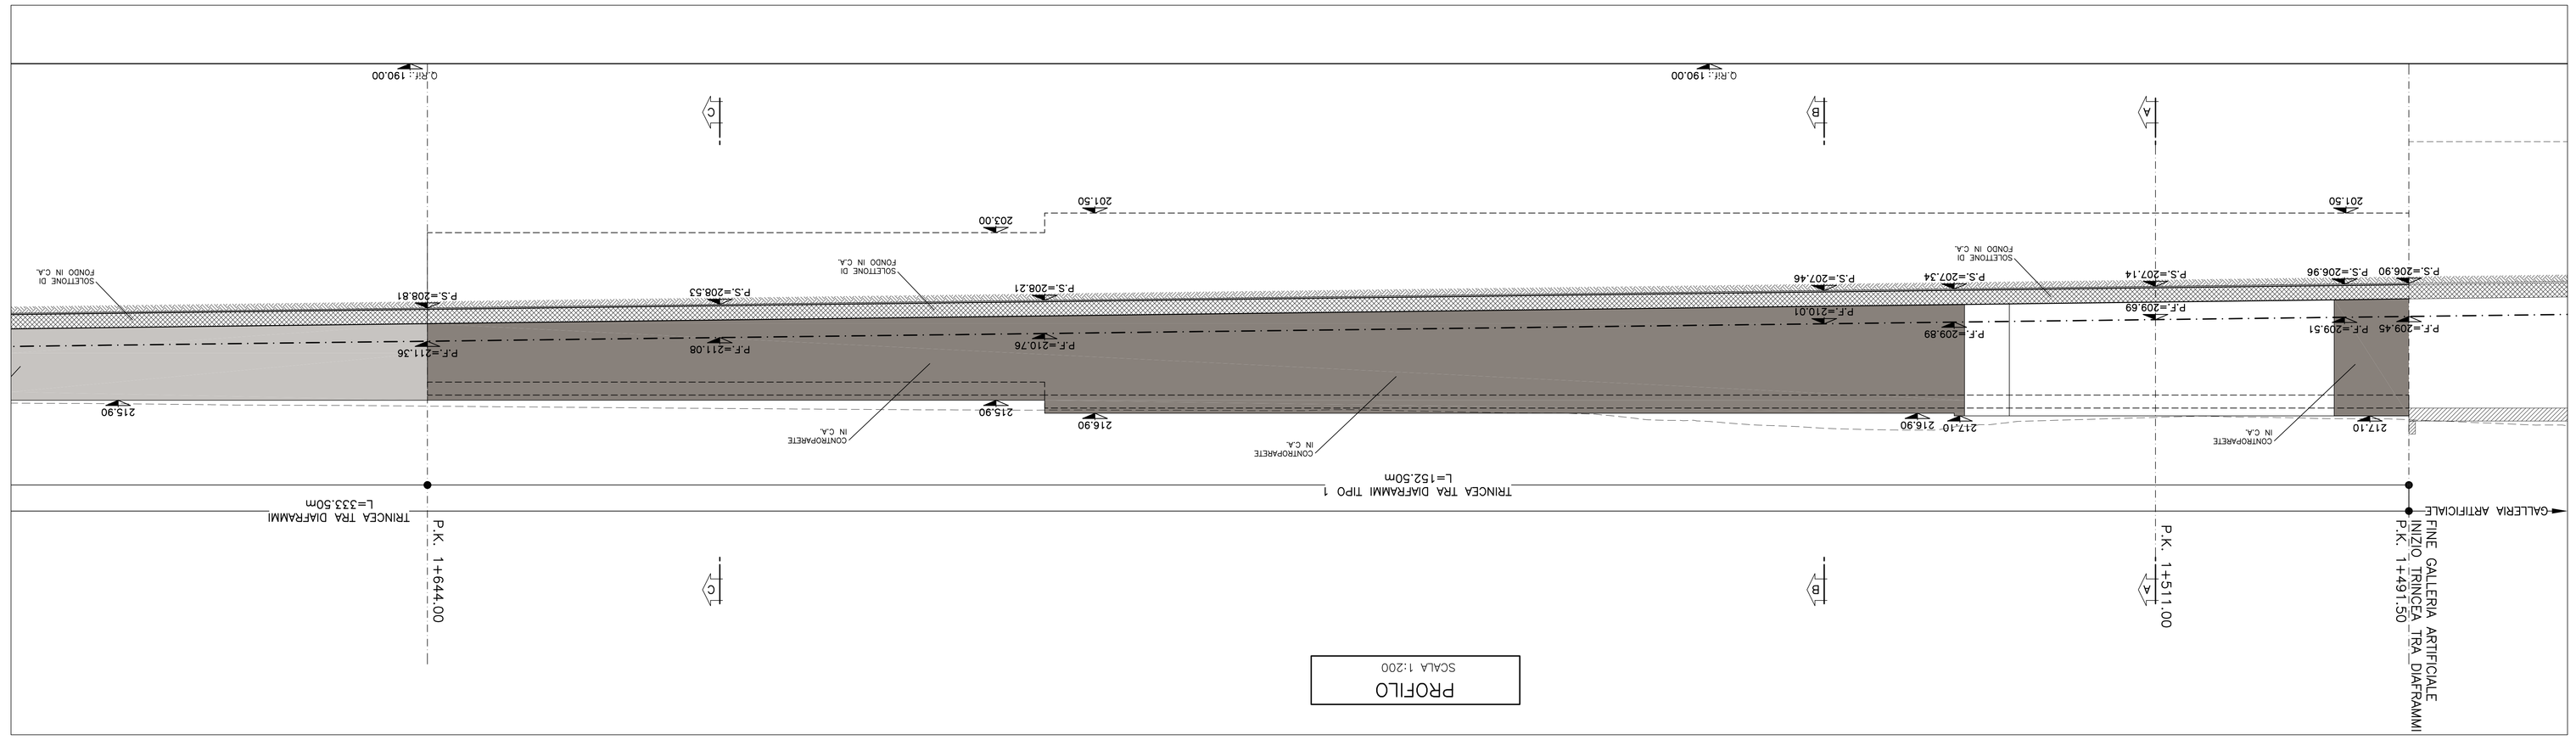
PROFILO
SCALA 1:200
GALLERIA ARTIFICIALE
FINE GALLERIA ARTIFICIALE
INIZIO TRINCEA TRA DIAFRAMMI
P.K. 1+491.50
TRINCEA TRA DIAFRAMMI
L=152.50m
TRINCEA TRA DIAFRAMMI
L=333.50m
P.K. 1+644.00
P.K. 1+511.00
CONTROPARETE IN C.A.
217.10
216.90
215.90
P.F.=211.36
P.F.=211.08
P.F.=210.76
P.F.=210.01
P.F.=209.89
P.F.=209.69
P.F.=209.51
P.F.=209.45
P.S.=208.81
P.S.=208.53
P.S.=208.21
P.S.=207.46
P.S.=207.34
P.S.=207.14
P.S.=206.96
P.S.=206.90
SOLETTONE DI FONDO IN C.A.
201.50
203.00
O.RIF.: 190.00

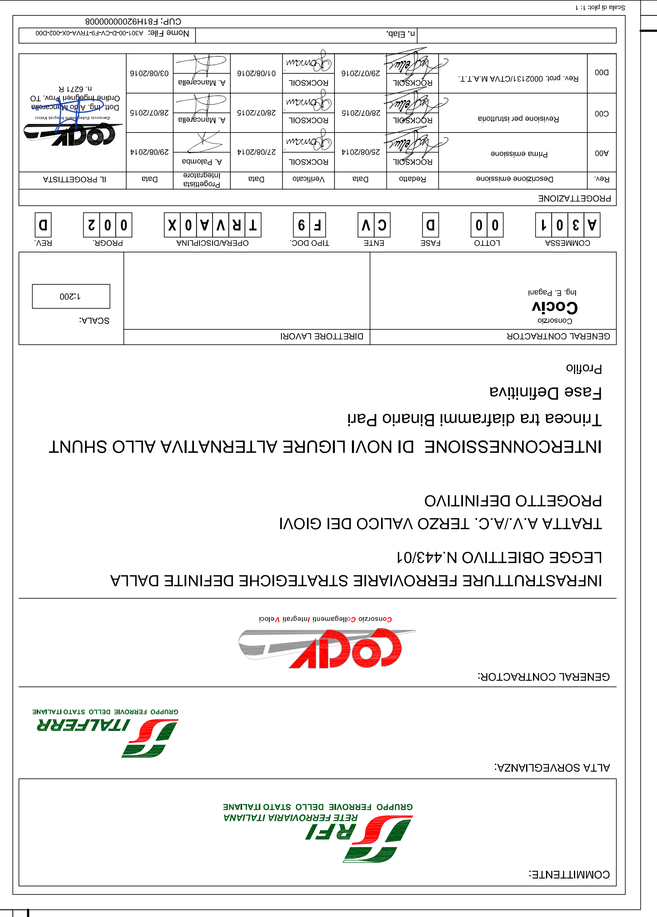
COMMITTENTE:
RFI
RETE FERROVIARIA ITALIANA
GRUPPO FERROVIE DELLO STATO ITALIANE
ALTA SORVEGLIANZA:
ITALFERR
GRUPPO FERROVIE DELLO STATO ITALIANE
GENERAL CONTRACTOR:
Consorzio Cooperative Costruzioni
INFRASTRUTTURE FERROVIARIE STRATEGICHE DEFINITE DALLA
LEGGE OBIETTIVO N.443/01
TRATTA A.V./A.C. TERZO VALICO DEI GIOVI
PROGETTO DEFINITIVO
INTERCONNESSIONE DI NOVI LIGURE ALTERNATIVA ALLO SHUNT
Trincea tra diaframmi Binario Pari
Fase Definitiva
Profilo
GENERAL CONTRACTOR
Consorzio
Cociv
Pio E. Pagani
DIRETTORE LAVORI
SCALA:
1:200
COMMESSA
A301
LOTTO
001
FASE
D
ENTE
CV
TIPO DOC.
F9
OPERA/DISCIPLINA
TRVA0X
PROGR.
002
REV.
D
PROGETTAZIONE
Rev. Descrizione emissione Redatto Data Verificato Data Approvato Data
A00 Prima emissione RCOGGIA 25/06/2014 RCOGGIA 27/06/2014 A. Pallavicini 29/06/2014 IL PROGETTISTA
C00 Risistema per istruttoria RCOGGIA 29/07/2015 RCOGGIA 29/07/2015 A. Mignogna 29/07/2015
D00 Rev. prot. 0002131CTVA M.T.T. RCOGGIA 29/07/2016 RCOGGIA 01/08/2016 A. Mancuniello 03/08/2016
N. Elab.:
Nome File: A301-00-DZ-TV-TR-A-0002-D00
CUP: F81H92000000006
Scala di plot: 1:1