




SEZIONE A-A
SCALA 1:200

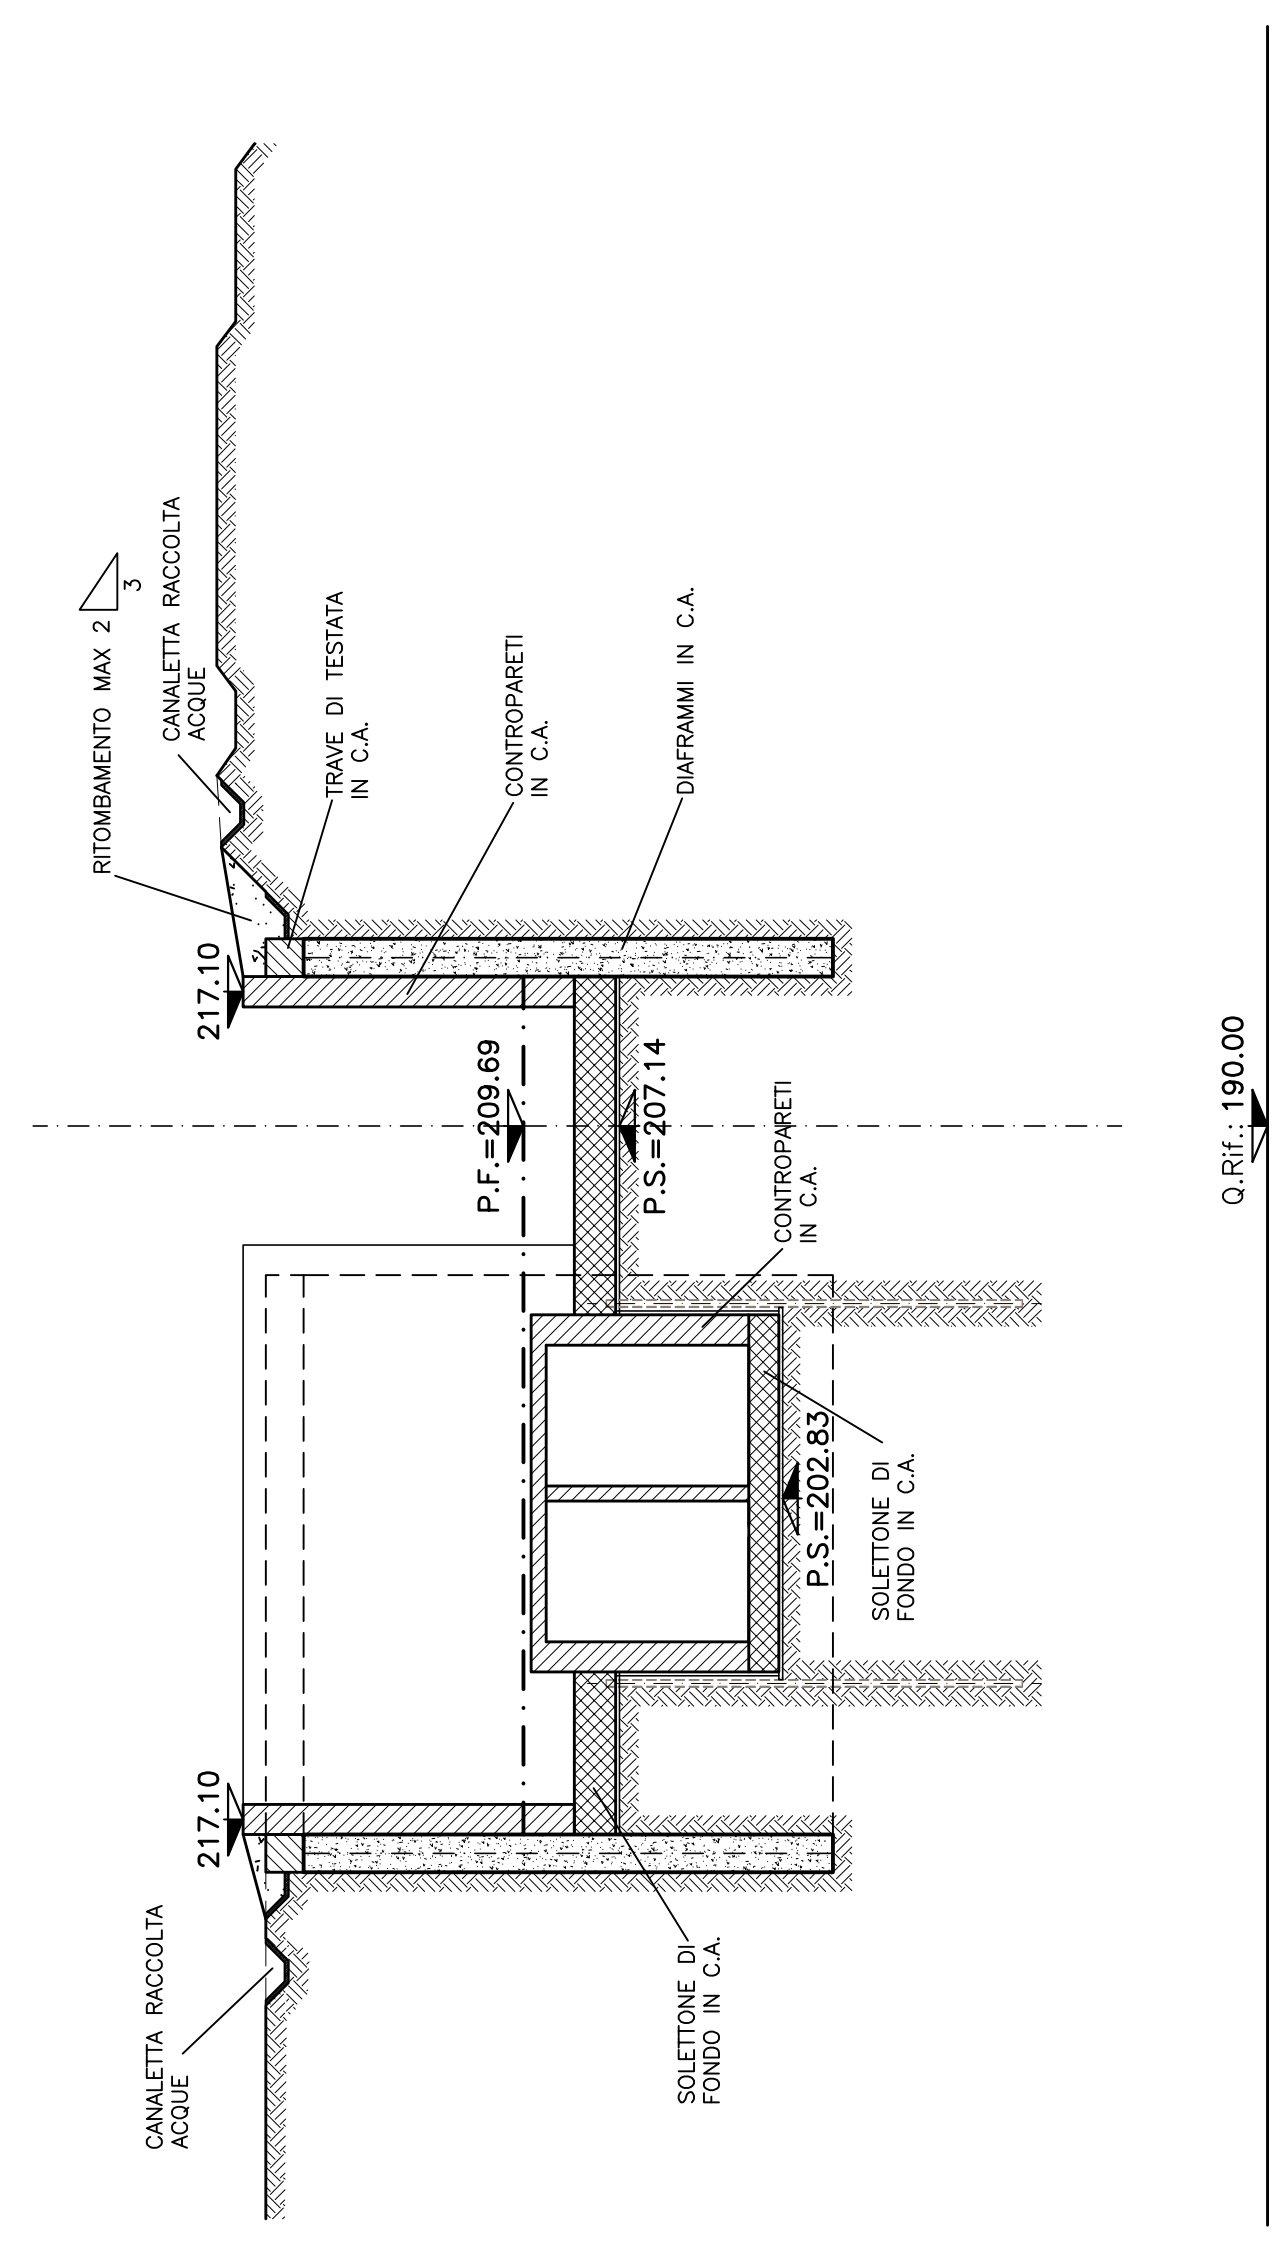


SEZIONE C-C
SCALA 1:200

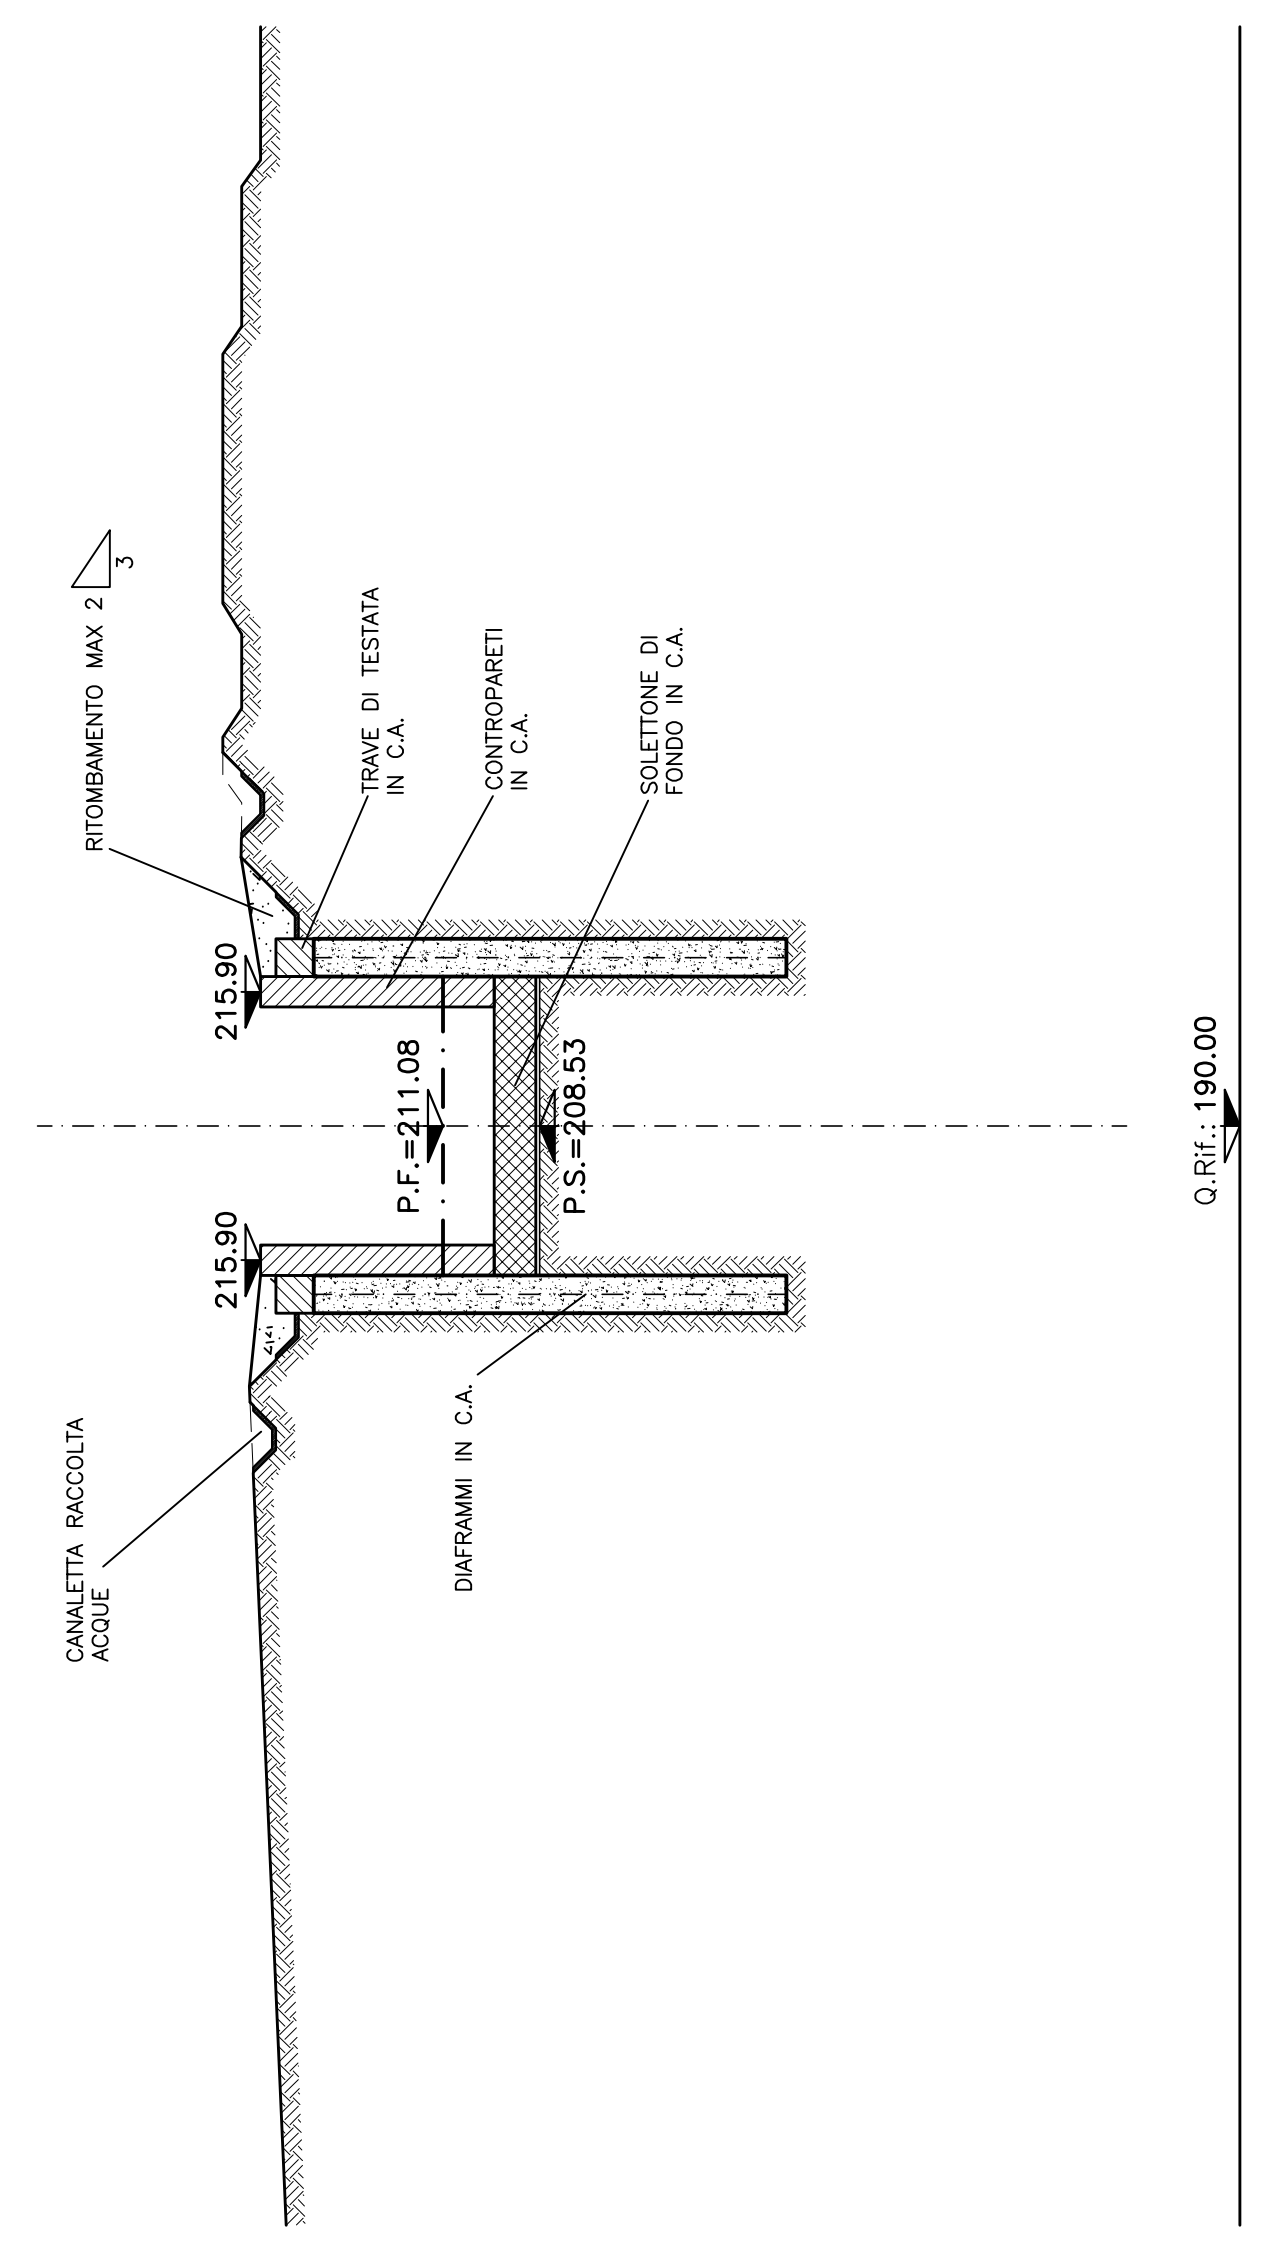


SEZIONE B-B
SCALA 1:200

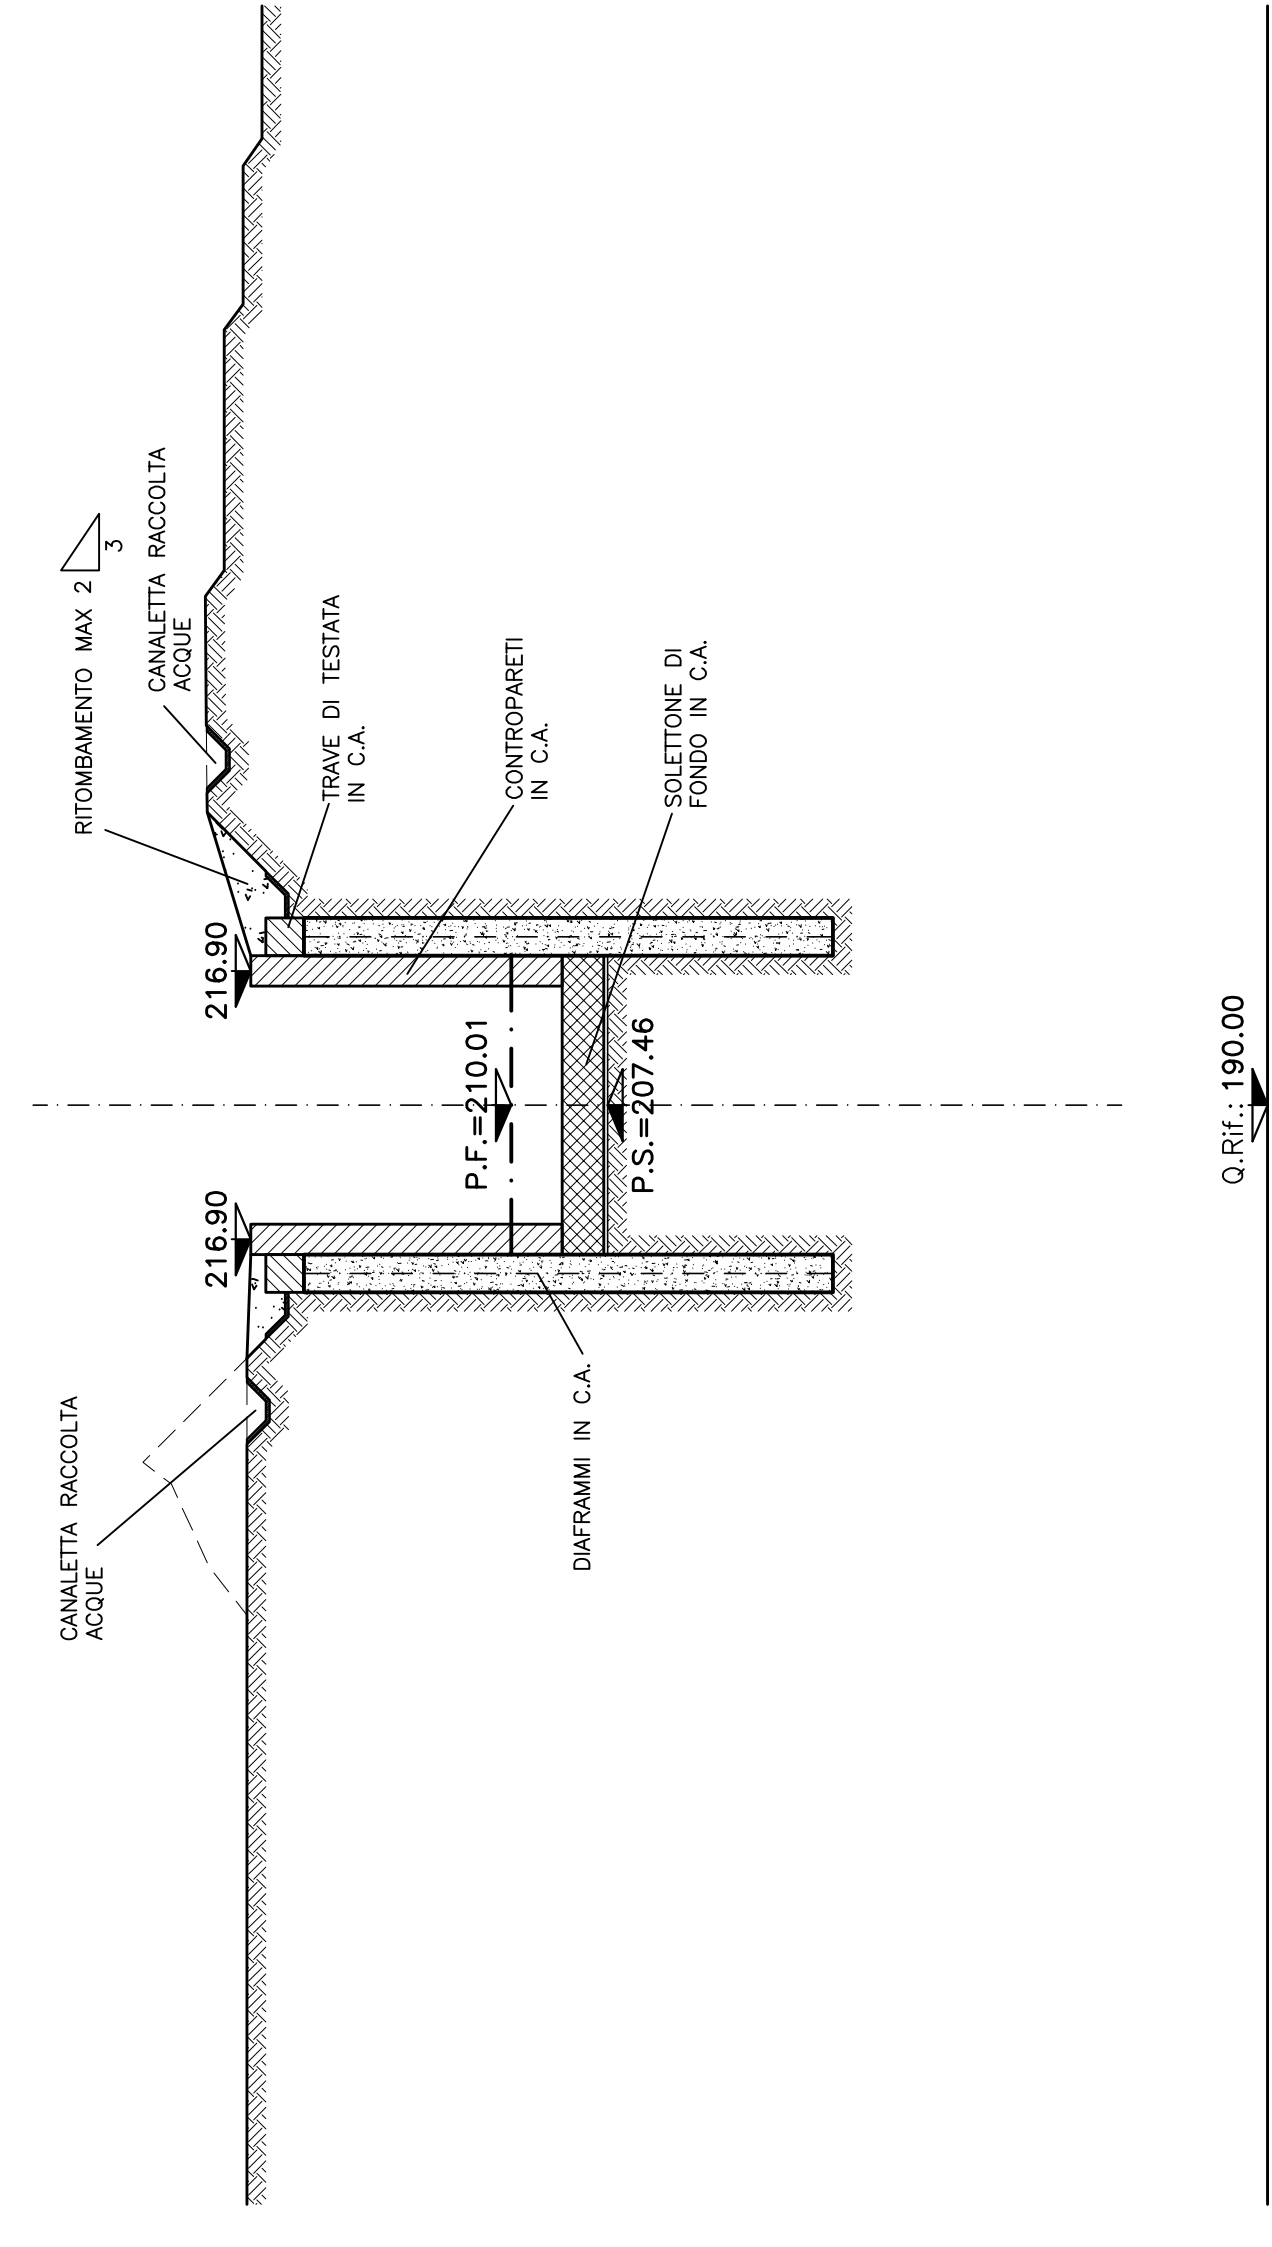

SEZIONE D-D
SCALA 1:200

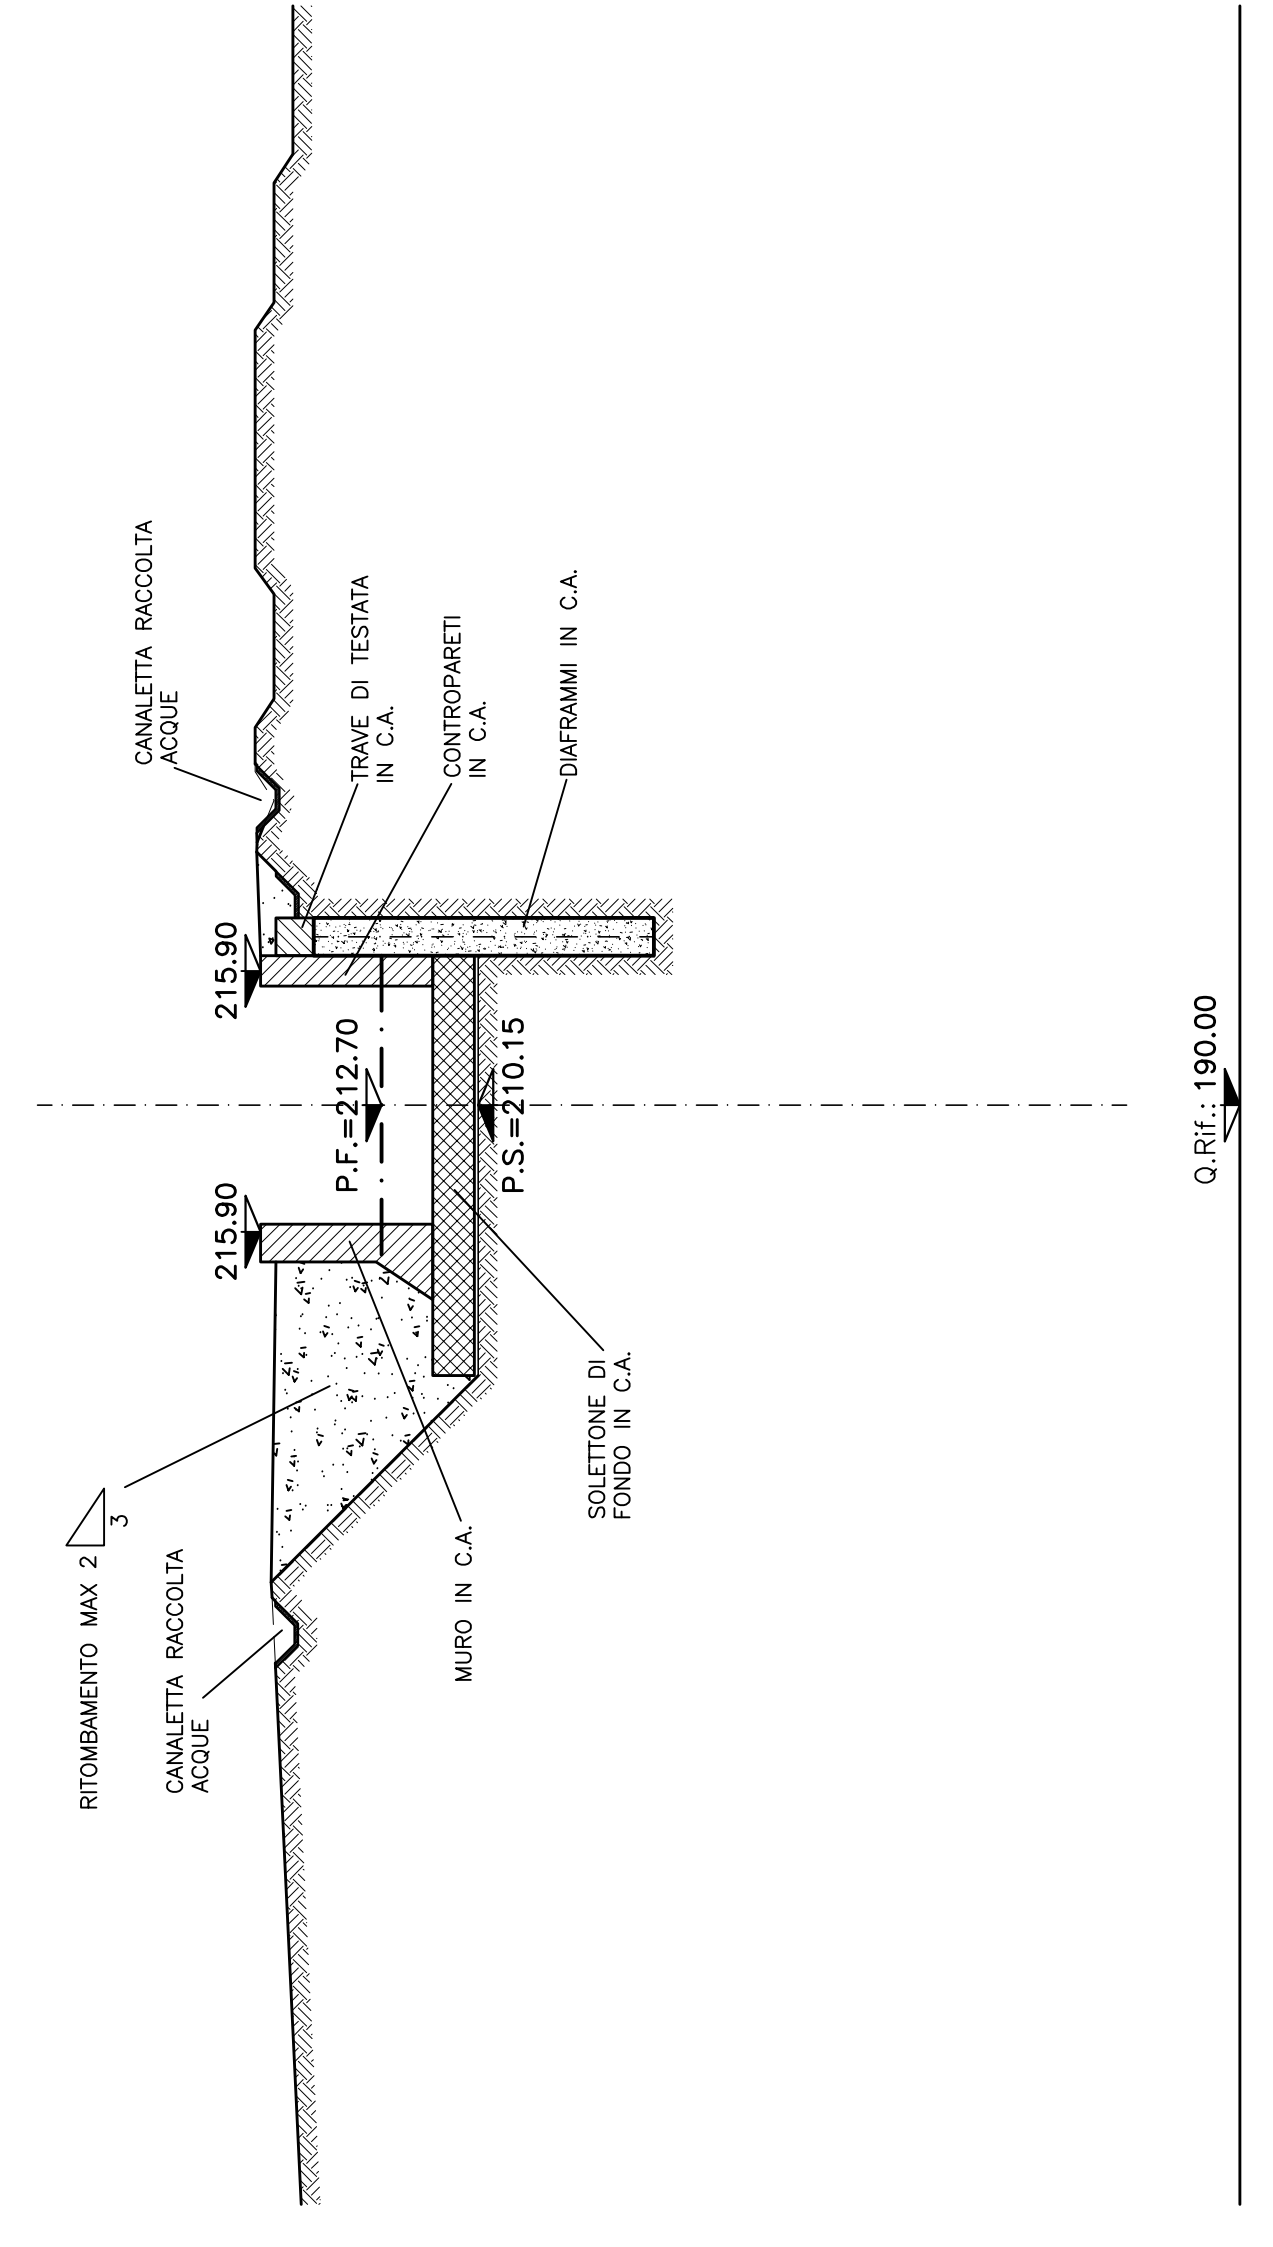

NOTA
MATERIALE ARIDO DRENANTE

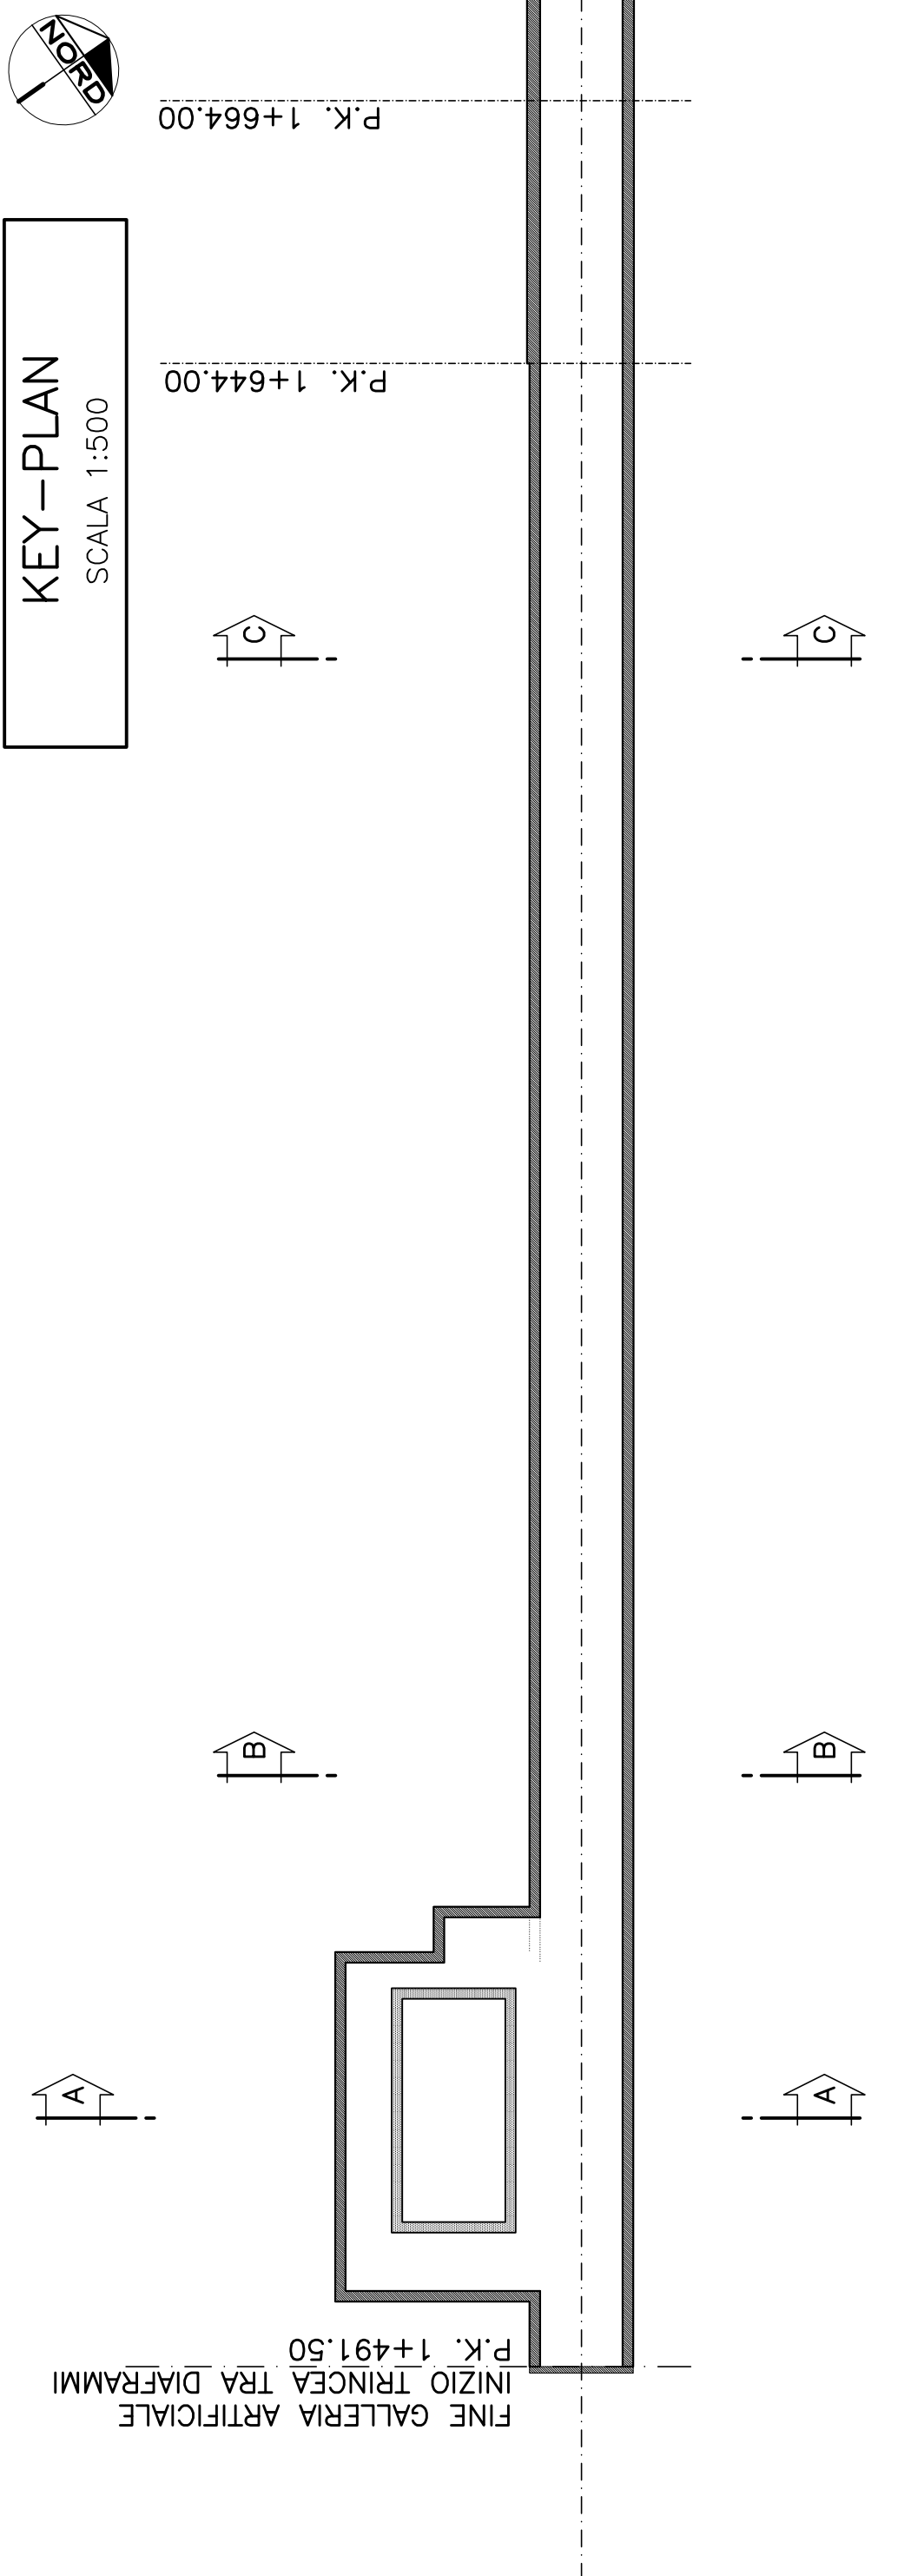

COMMITTENTE: **RFI** R.F.I. - RAILWAY INFRASTRUCTURES GROUP
ALTA SORVEGLIANZA: **ITALFER** ALTA SORVEGLIANZA

GENERAL CONTRACTOR: **CODIV** CODIV - Consorzio Costruttori Impresa Viterbo

INFRASTRUTTURE FERROVIARIE STRATEGICHE DEFINITE DALLA LEGGE OBBIETTIVO N.443/01
TRATTA A.V./A.C. TERZO VALICO DEI GIOVI
PROGETTO DEFINITIVO

INTERCONNESSIONE DI NOVI LIGURE ALTERNATIVA ALLO SHUNT
Trincea tra diaframmi Binario Pari
Fase Definitiva
Stazioni

REVISIONE	DESCRIZIONE	DATA	PROGETTISTA	VERIFICATORE
A00	Prima emissione	20/03/2014	A. Pignatelli	20/03/2014
C00	Revisione per pareri	20/03/2015	A. Pignatelli	20/03/2015
D00	Rev. per 002111C/TVA N.A.T.T.	03/08/2016	A. Pignatelli	03/08/2016

PROGETTO: **TRIVIA 0 X**
FASCE: **D** ENTITA': **CIV** TIPOLOGIA: **W9**

GENERAL CONTRACTOR: **Cociv** Fig. 1.1/100
SCALA: 1:200