PROFILO
SCALA 1:200

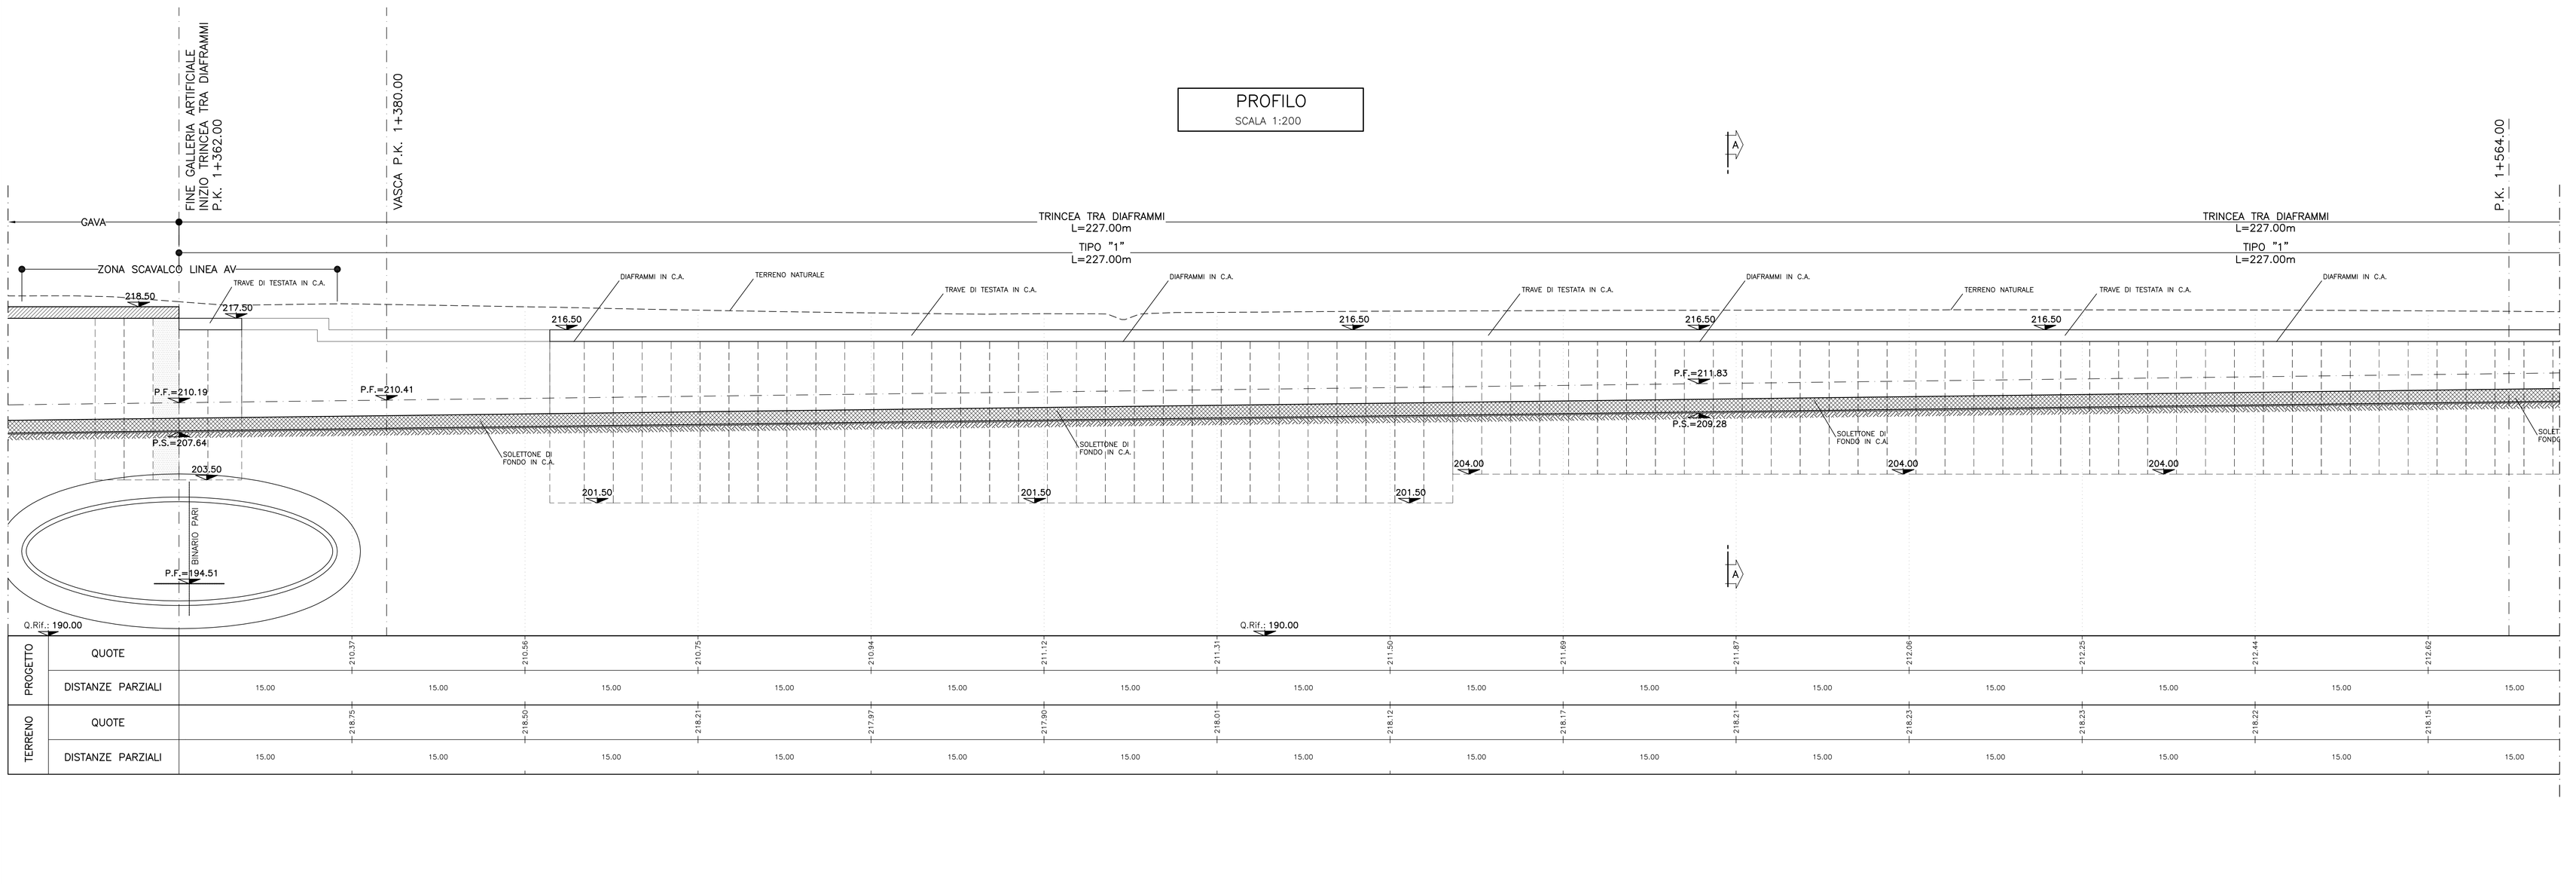

PROGETTO	QUOTE		210.37		210.56		210.75		210.94		211.12		211.31		211.50		211.69		211.87
	DISTANZE PARZIALI	15.00		15.00		15.00		15.00		15.00		15.00		15.00		15.00		15.00	
TERRENO	QUOTE		218.75		218.50		218.21		217.97		217.90		218.01		218.12		218.17		218.21
	DISTANZE PARZIALI	15.00		15.00		15.00		15.00		15.00		15.00		15.00		15.00		15.00	

PROGETTO	QUOTE		212.06		212.25		212.44		212.62										
	DISTANZE PARZIALI	15.00		15.00		15.00		15.00											
TERRENO	QUOTE		218.23		218.23		218.22		218.15										
	DISTANZE PARZIALI	15.00		15.00		15.00		15.00											

PROFILO
SCALA 1:200

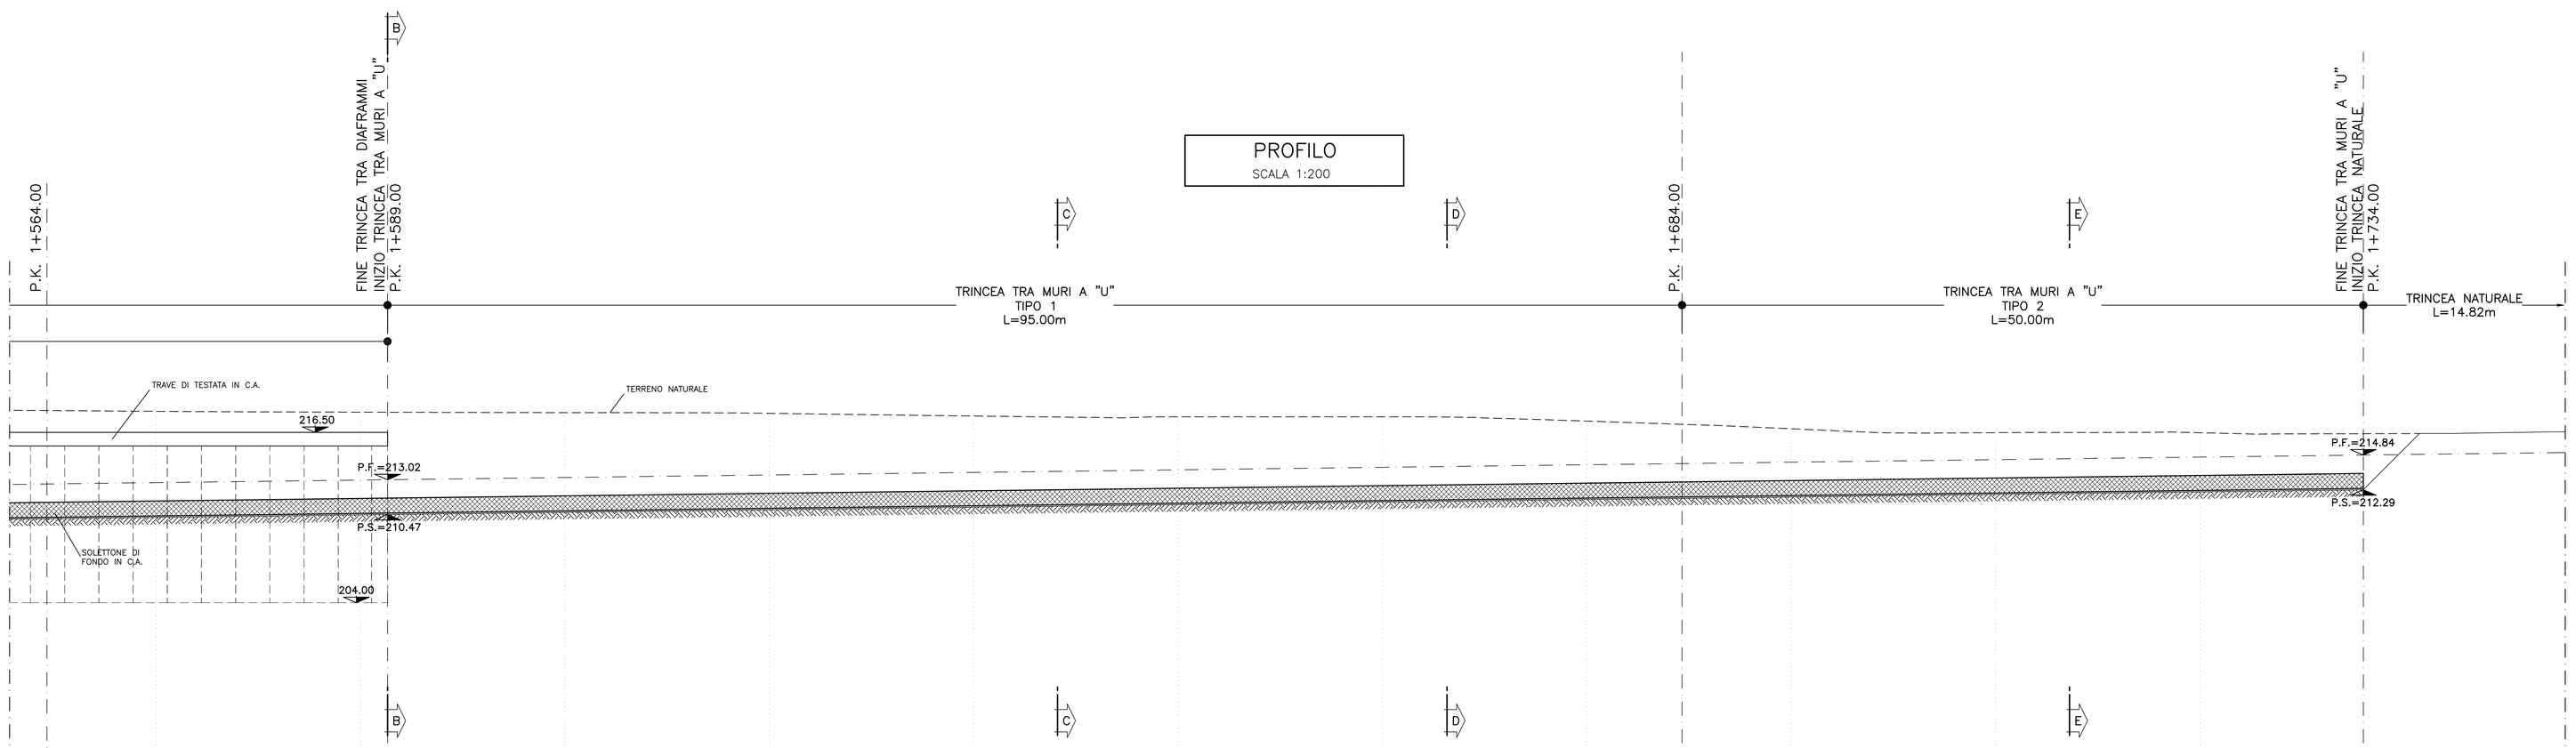

PROGETTO	QUOTE		212.81		213.00		213.19		213.37		213.56		213.75		213.94		214.12		214.31
	DISTANZE PARZIALI	15.00		15.00		15.00		15.00		15.00		15.00		15.00		15.00		15.00	
TERRENO	QUOTE		218.05		217.98		217.95		217.90		217.70		217.65		217.64		217.33		216.76
	DISTANZE PARZIALI	15.00		15.00		15.00		15.00		15.00		15.00		15.00		15.00		15.00	

PROGETTO	QUOTE		214.50		214.69														
	DISTANZE PARZIALI	15.00		15.00		12.00													
TERRENO	QUOTE		216.48		216.48														
	DISTANZE PARZIALI	15.00		15.00		12.00													

NOTE

– EVENTUALI DIFFERENZE TRA LE MISURE TOTALI E LE SOMMATORIE DELLE MISURE PARZIALI SONO DOVUTE AGLI ARROTONDAMENTI AUTOMATICI DI AUTOCAD.

COMMITTENTE:
RFI RETE FERROVIARIA ITALIANA
GRUPPO FERROVIE DELLO STATO ITALIANE

ALTA SORVEGLIANZA:
ITALFERR
GRUPPO FERROVIE DELLO STATO ITALIANE

GENERAL CONTRACTOR:
Consorzio Collegamenti Integrati Veloci

INFRASTRUTTURE FERROVIARIE STRATEGICHE DEFINITE DALLA LEGGE OBIETTIVO N.443/01

TRATTA A.V./A.C. TERZO VALICO DEI GIOVI
PROGETTO DEFINITIVO

INTERCONNESSIONE DI NOVI LIGURE ALTERNATIVA ALLO SHUNT
Trincea tra diaframmi Binario Dispari
Fase Costruttiva
Profilo

GENERAL CONTRACTOR	DIRETTORE LAVORI	SCALA:
Consorzio Cociv, Ing. E. Pagani		1:200

COMMESSA	LOTTO	FASE	ENTE	TIPO DOC.	OPERA/DISCIPLINA	PROGR.	REV.
A301	00	D	CV	F9	TRVB0X	001	D

PROGETTAZIONE

Rev.	Descrizione emissione	Redatto	Data	Verificato	Data	Progettista Integratore	Data	IL PROGETTISTA
A00	Prima emissione	ROCKSOIL	25/08/2014	ROCKSOIL	27/08/2014	A. Palomba	29/08/2014	
C00	Revisione per istruttoria	ROCKSOIL	28/07/2015	ROCKSOIL	28/07/2015	A. Mancarella	28/07/2015	Dott. Ing. Antonio Mancarella Ordine Ingegneri Prov. TO n. 8271 R
C00	Rev. prot. 0002131/CTVA M.A.T.T.	ROCKSOIL	29/07/2016	ROCKSOIL	31/08/2016	A. Mancarella	03/08/2016	

n. Elab.

Nome File: A301-00-D-CV-F9-TR-VB-0X-001-000

CUP: F81H92000000008

Scala di plot: 1: 1

DATA: 01.08.16 | NOME FILE: 144326G9 | RED: AS | FATT. PLOT: 1:1