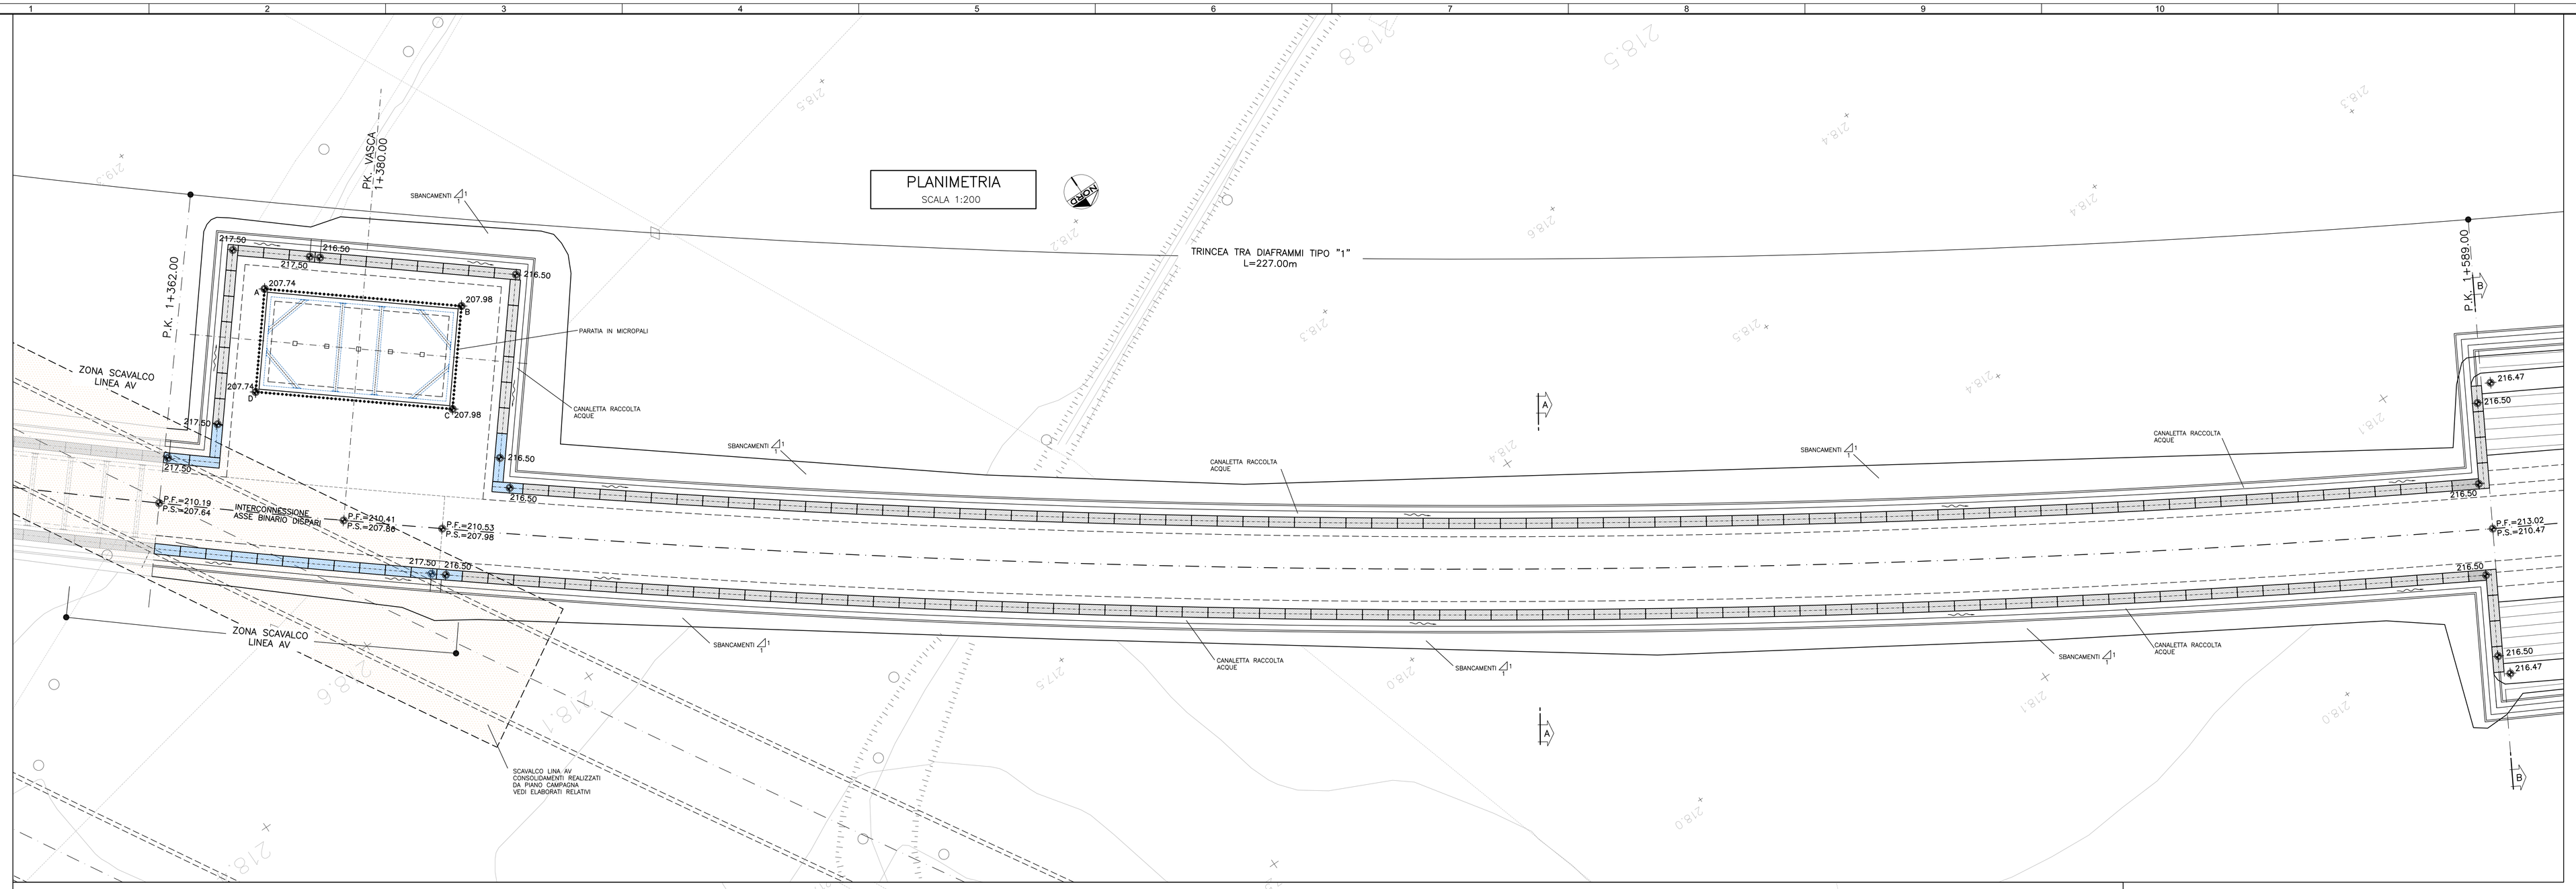

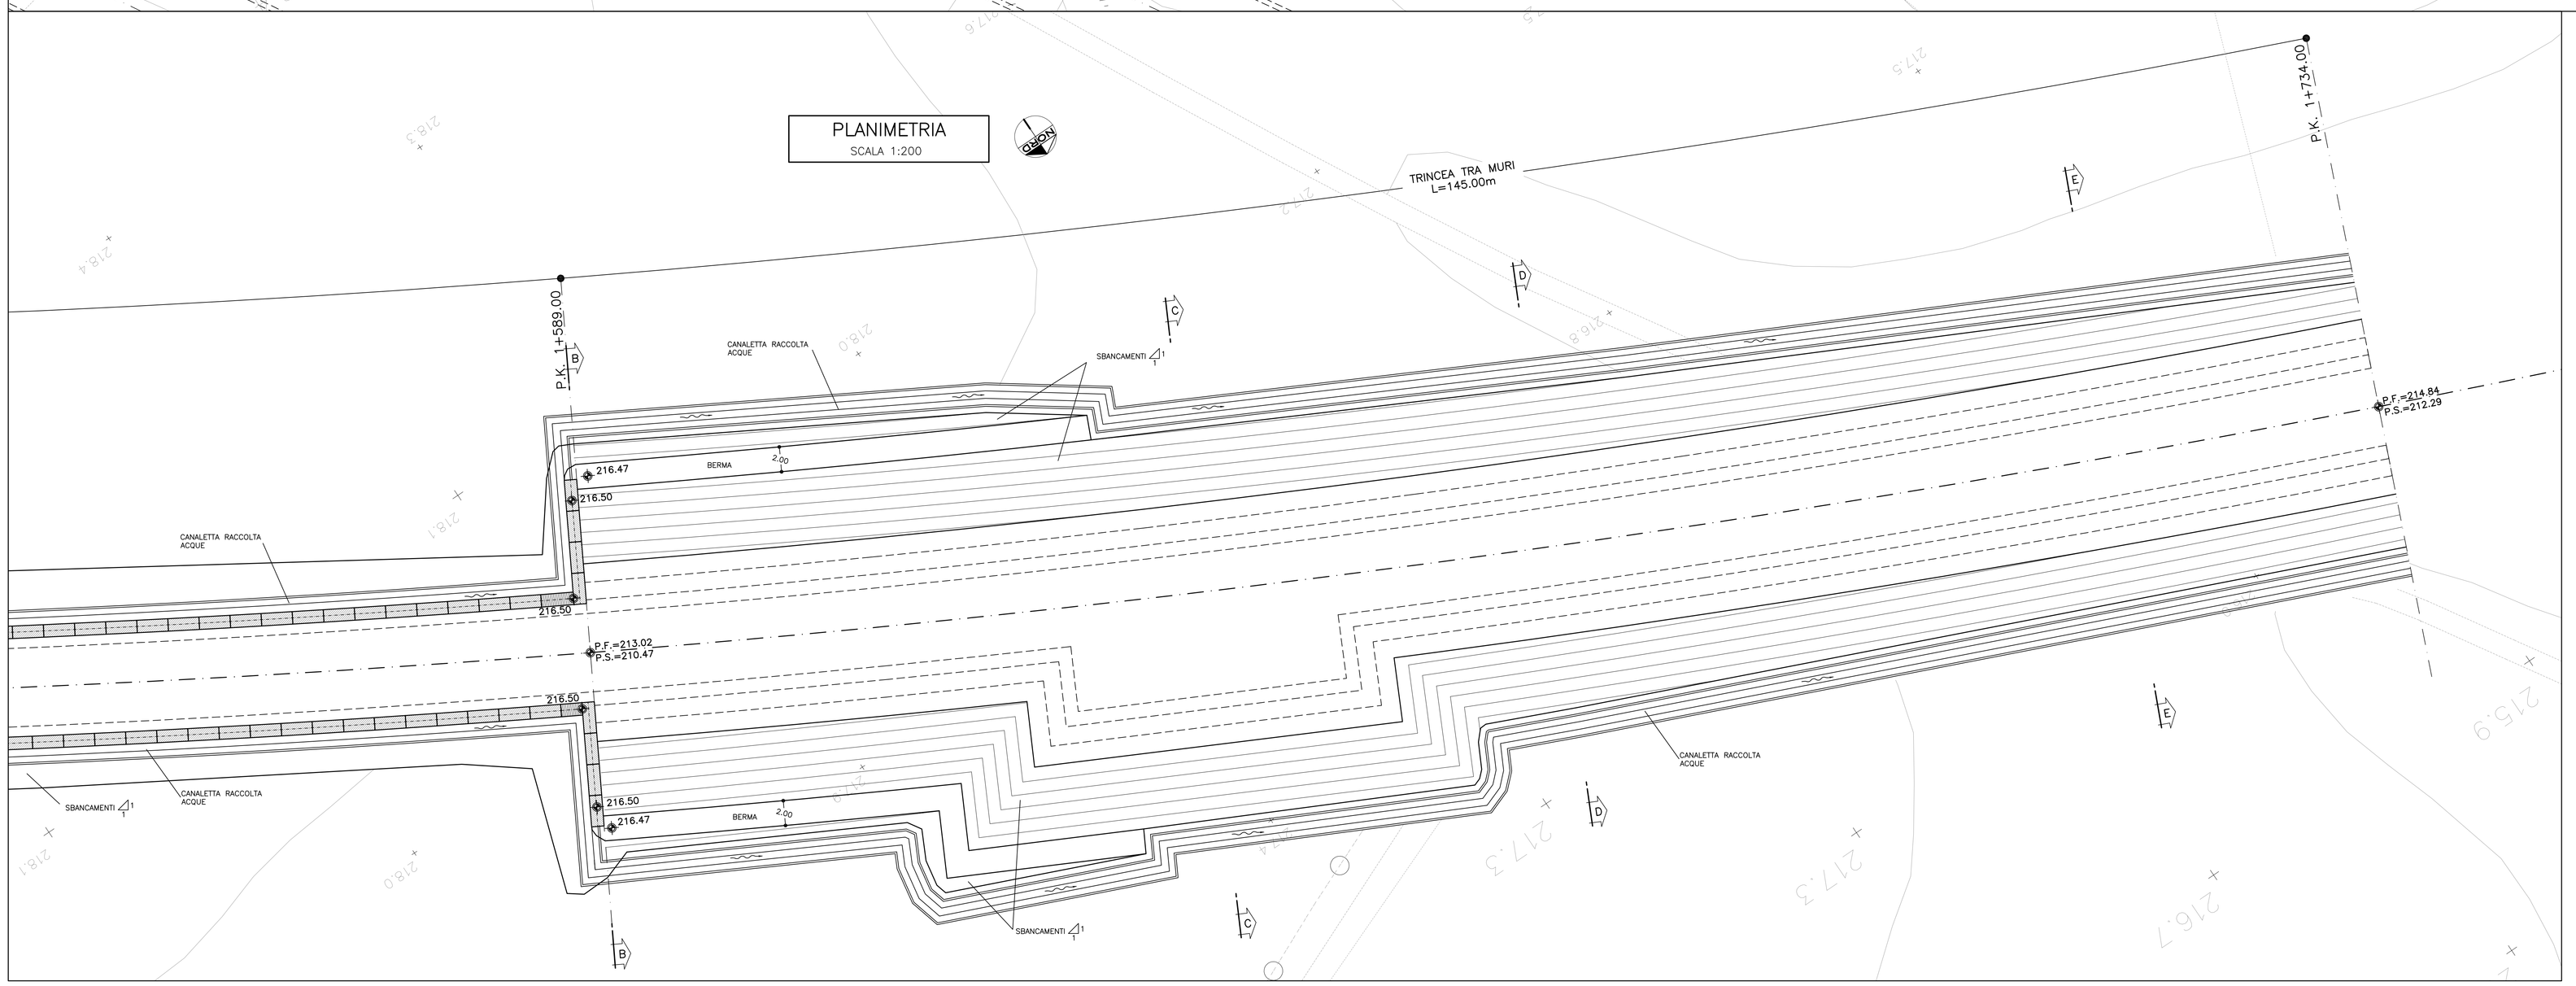

NOTE

– EVENTUALI DIFFERENZE TRA LE MISURE TOTALI E LE SOMMATORIE DELLE MISURE PARZIALI SONO DOVUTE AGLI ARROTONDAMENTI AUTOMATICI DI AUTOCAD.

COMMITTENTE:

RFI RETE FERROVIARIA ITALIANA
GRUPPO FERROVIE DELLO STATO ITALIANE

ALTA SORVEGLIANZA:

ITALFERR
GRUPPO FERROVIE DELLO STATO ITALIANE

GENERAL CONTRACTOR:

Consorzio Collegamenti Integrati Veloci

INFRASTRUTTURE FERROVIARIE STRATEGICHE DEFINITE DALLA LEGGE OBIETTIVO N.443/01

TRATTA A.V./A.C. TERZO VALICO DEI GIOVI
PROGETTO DEFINITIVO

INTERCONNESSIONE DI NOVI LIGURE ALTERNATIVA ALLO SHUNT

Trincea tra diaframmi Binario Dispari

Fase Costruttiva

Planimetria

GENERAL CONTRACTOR	DIRETTORE LAVORI	SCALA:
Il Direttore Cociv Ing. E. Pagani		1:200

COMMESSA	LOTTO	FASE	ENTE	TIPO DOC.	OPERA/DISCIPLINA	PROGR.	REV.
A301	00	D	CV	PB	TRVB0X	001	D

PROGETTAZIONE

Rev.	Descrizione emissione	Redatto	Data	Verificato	Data	Progettista Integrazioni	Data	IL PROGETTISTA
A00	Prima emissione	ROCKSOIL	25/08/2014	ROCKSOIL	27/08/2014	A. Palermo	29/08/2014	Consorzio Collegamenti Integrati Veloci Ordine degli Ingegneri Prov. TO n. 6271 R
C00	Revisione per istruttoria	ROCKSOIL	28/07/2015	ROCKSOIL	28/07/2015	A. Mangiarotti	28/07/2015	
D00	Rev. prot. 0002131/CTVA M.A.T.T.	ROCKSOIL	29/07/2016	ROCKSOIL	01/08/2016	A. Mangiarotti	03/08/2016	

n. Elab.

Nome File: A301-00-D-CV-PB-TRVB-00-001-D00

CUP: F81H92500000008

Scala di plot: 1: 1

DATA: 23.03.15 | REDAT.: MV | NOME FILE: 1443SO03 | PLOT: 1:1