SEZIONE A–A
SCALA 1:200

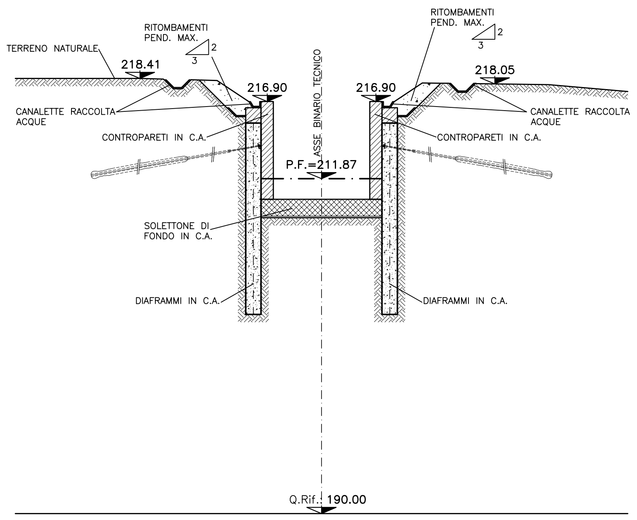

SEZIONE B–B
SCALA 1:200

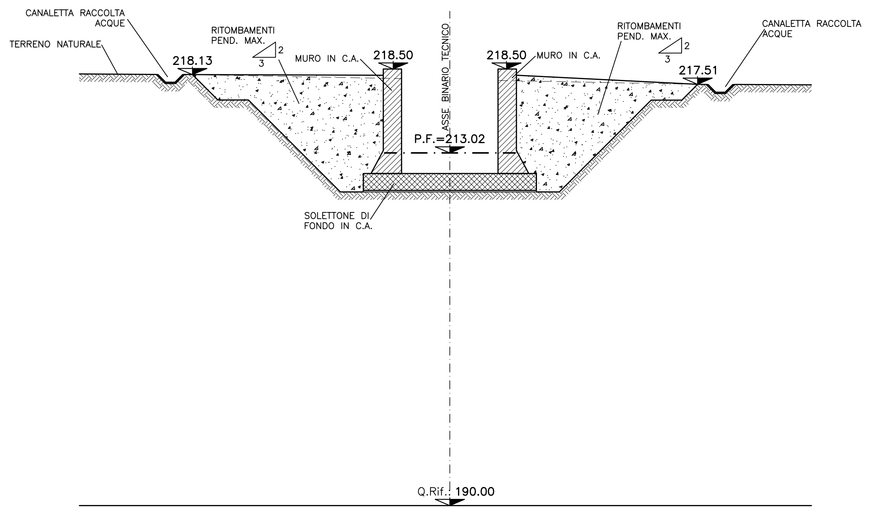

SEZIONE C–C
SCALA 1:200

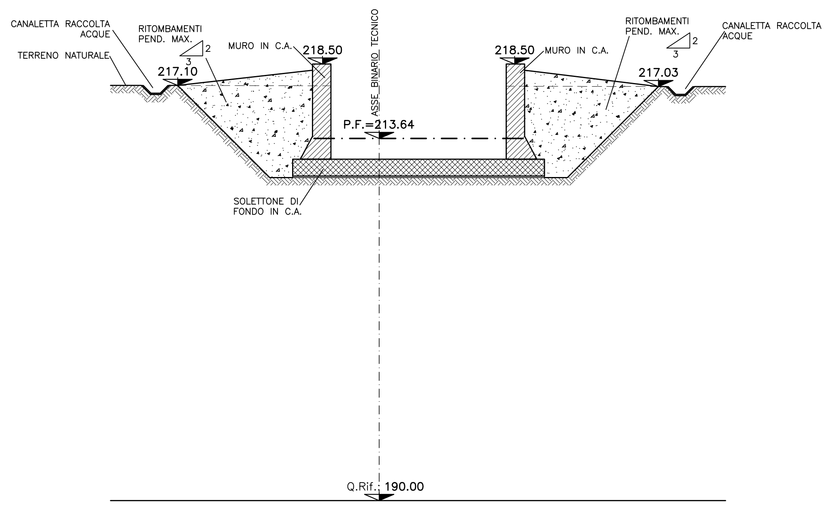

SEZIONE D–D
SCALA 1:200

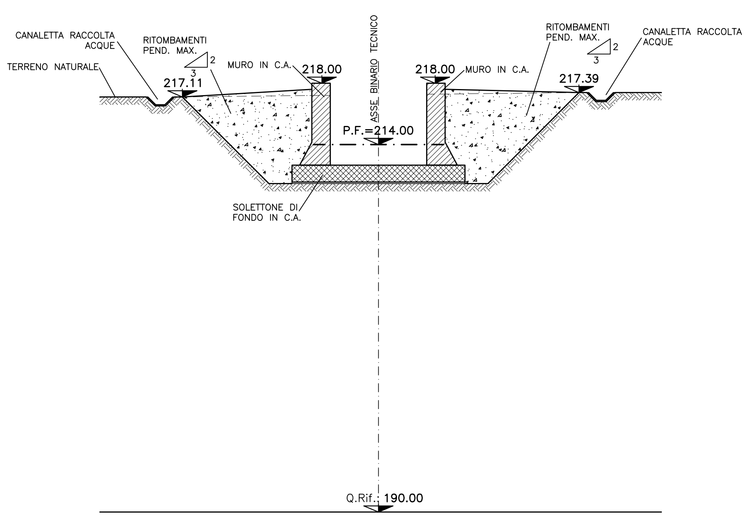

SEZIONE E–E
SCALA 1:200

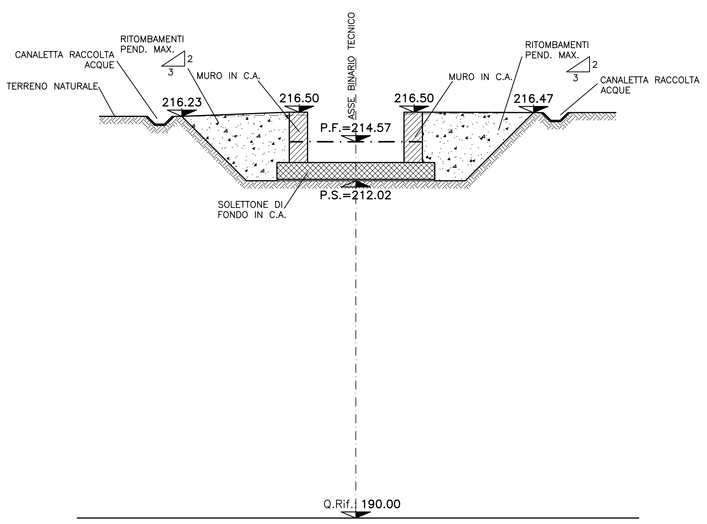

KEY–PLAN
SCALA 1:1000

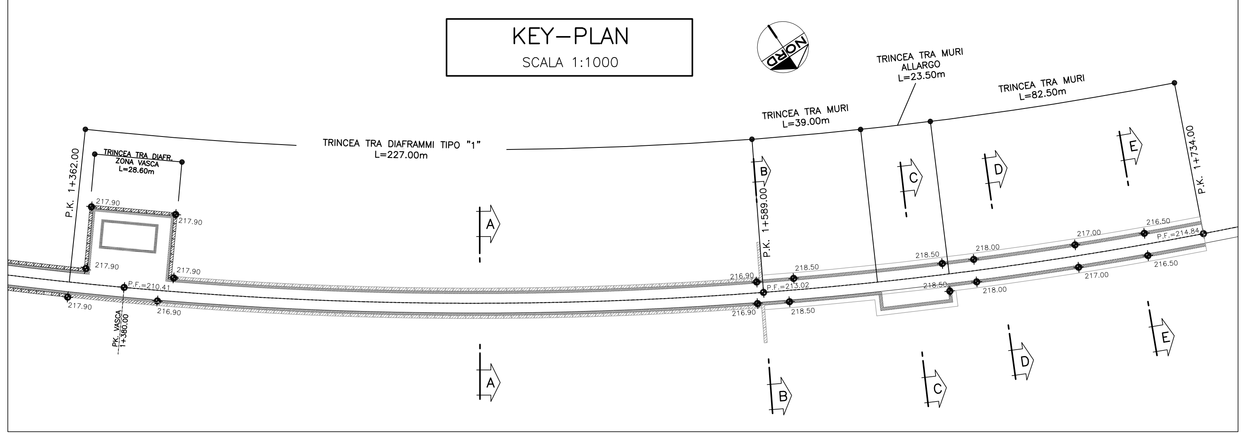

NOTA
MATERIALE ARIDO DRENANTE

NOTA BENE
LA SISTEMAZIONE IDRAULICA DEFINITIVA RIPORTATA NEL ELABORATO E' PURAMENTE INDICATIVA. SI FACCIA RIFERIMENTO AGLI ELABORATI SPECIFICI GENERALI.

COMMITTENTE:

RFI RETE FERROVIARIA ITALIANA
GRUPPO FERROVIE DELLO STATO ITALIANE

ALTA SORVEGLIANZA:

ITALFERR
GRUPPO FERROVIE DELLO STATO ITALIANE

GENERAL CONTRACTOR:

COCIV Consorzio Collegamenti Integrati Veloci

INFRASTRUTTURE FERROVIARIE STRATEGICHE DEFINITE DALLA LEGGE OBIETTIVO N.443/01

TRATTA A.V./A.C. TERZO VALICO DEI GIOVI
PROGETTO DEFINITIVO

INTERCONNESSIONE DI NOVI LIGURE ALTERNATIVA ALLO SHUNT
Trincea tra diaframmi Binario Dispari
Fase Definitiva
Sezioni

GENERAL CONTRACTOR	DIRETTORE LAVORI	SCALA:
Consorzio Cociv Ing. E. Pagani		1:200

COMMESSA	LOTTO	FASE	ENTE	TIPO DOC.	OPERA/DISCIPLINA	PROGR.	REV.
A301	00	D	CV	W9	TRVB0X	002	D

PROGETTAZIONE

Rev.	Descrizione emissione	Redatto	Data	Verificato	Data	Progettista Integratore	Data	IL PROGETTISTA
A00	Prima emissione	ROCKSOIL	25/08/2014	ROCKSOIL	27/08/2014	A. Palombo	29/08/2014	Dott.Ing. A. Mancarella Ordine Ingegneri Prov. TO n. 6271 R.
C00	Revisione per istruttoria	ROCKSOIL	28/07/2015	ROCKSOIL	28/07/2015	A. Mancarella	28/07/2015	
D00	Rev. prot. 0002131/CTVA M.A.T.T.	ROCKSOIL	29/07/2016	ROCKSOIL	31/08/2016	A. Mancarella	03/08/2016	

n. Elab.

Nome File: A301-00-D-CV-VI-TR1B-0X-002-D00

CUP: F81H92000000008

Scala di plot: 1: 1

DATA: 31.07.15 RED: ME NOME FILE: 14433207 FATT. PLOT: 1:1