



**LEGENDA**

- Tracciato di progetto
- Trazzere
- Percorso promiscuo protetto di mobilità dolce ciclopedonale su sedime ferroviario dismesso
- Percorso promiscuo protetto di mobilità dolce ciclopedonale in affiancamento alle viabilità poderali di progetto
- Ricicatura della ciclopedonale su viabilità e itinerari esistenti
- Luoghi di interesse
- Zone di interesse archeologico (D.Lgs. 42/2004, Art.142, Lett. M)
- Emergenze (PTPR - Regione Sicilia)
- Piantumazione vegetazionale
- Piantumazione vegetazionale lungo il percorso ciclopedonale

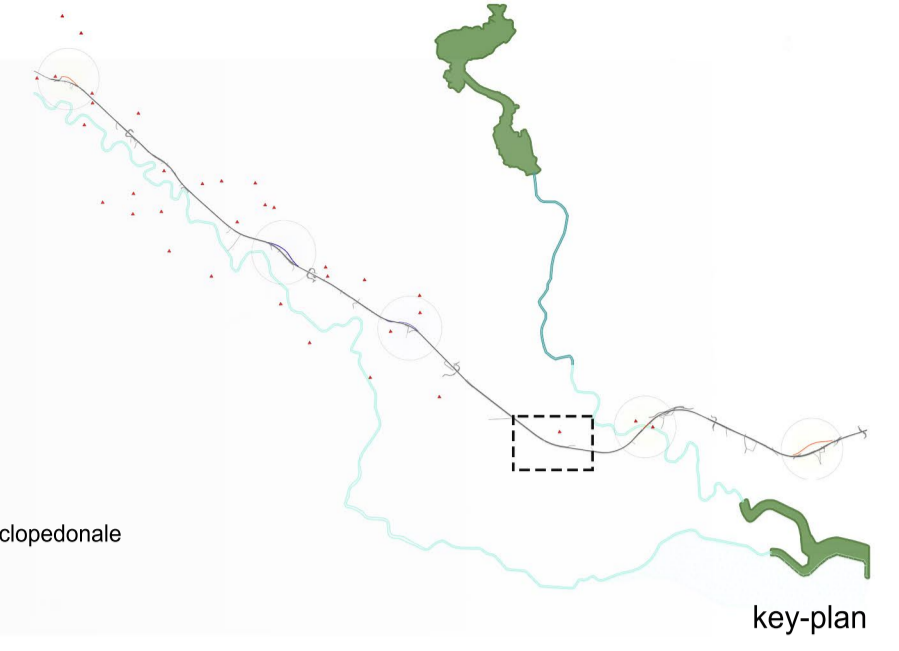

SEZIONE PROGRESSIVA  
22+150

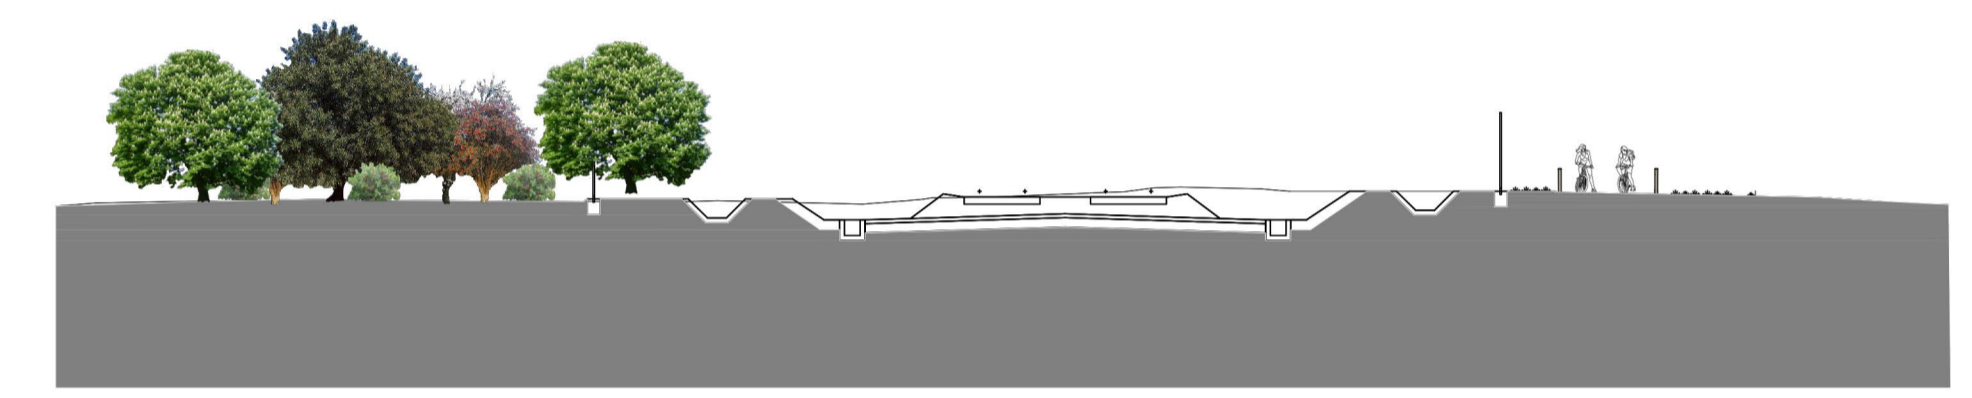

Sezione