

U.O.: ENERGIA E IMPIANTI DI TRAZIONE ELETTRICA

PROGETTO PRELIMINARE

NUOVA LINEA AV/AC VENEZIA – TRIESTE
TRATTA AEROPORTO MARCO POLO – PORTOGRUARO
SOTTOSTAZIONI ELETTRICHE - Schema Elettrico Generale PPD-PPS

SCALA :

COMMESSA LOTTO FASE ENTE TIPO DOC. OPERA/DISCIPLINA PROGR. REV.

L345 00 R 18 DX SE0001 019 A


Revis	Descrizione	Redatto	Data	Verificato	Data	Approvato	Data	Autorizzato	Data
A	Emissione Definitiva		11/2010	CASTAGNA	11/2010	FOCHESATO		G.G.BUFFARINI	11/2010

File: XXXX00XXXXXXX0000000X.dwg




Questo progetto è cofinanziato dalla Comunità Europea

n.El.ab.: 479

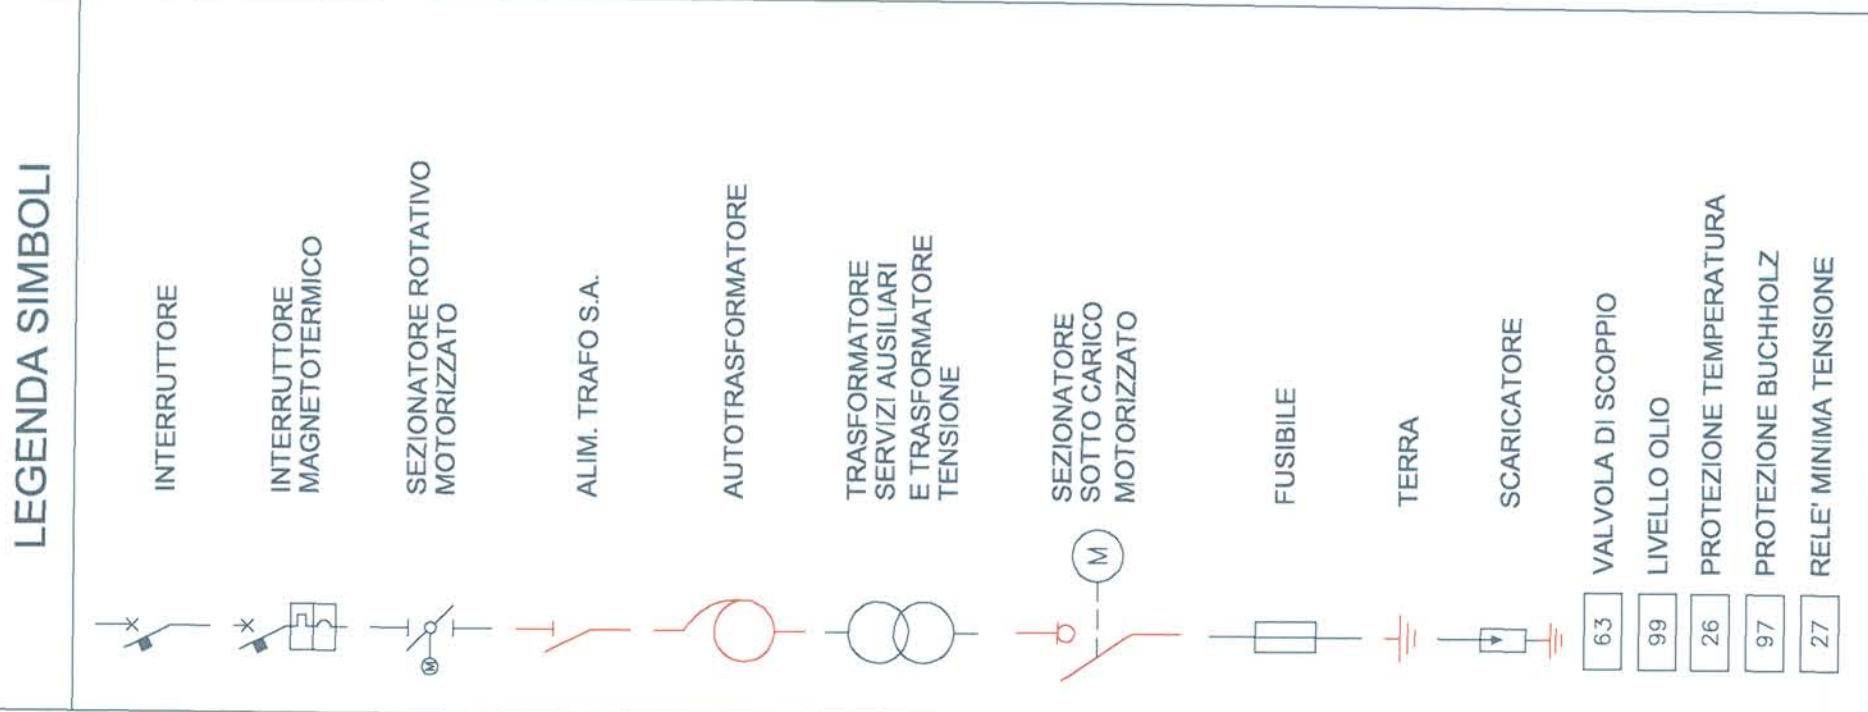

PPS SCHEMA GENERALE

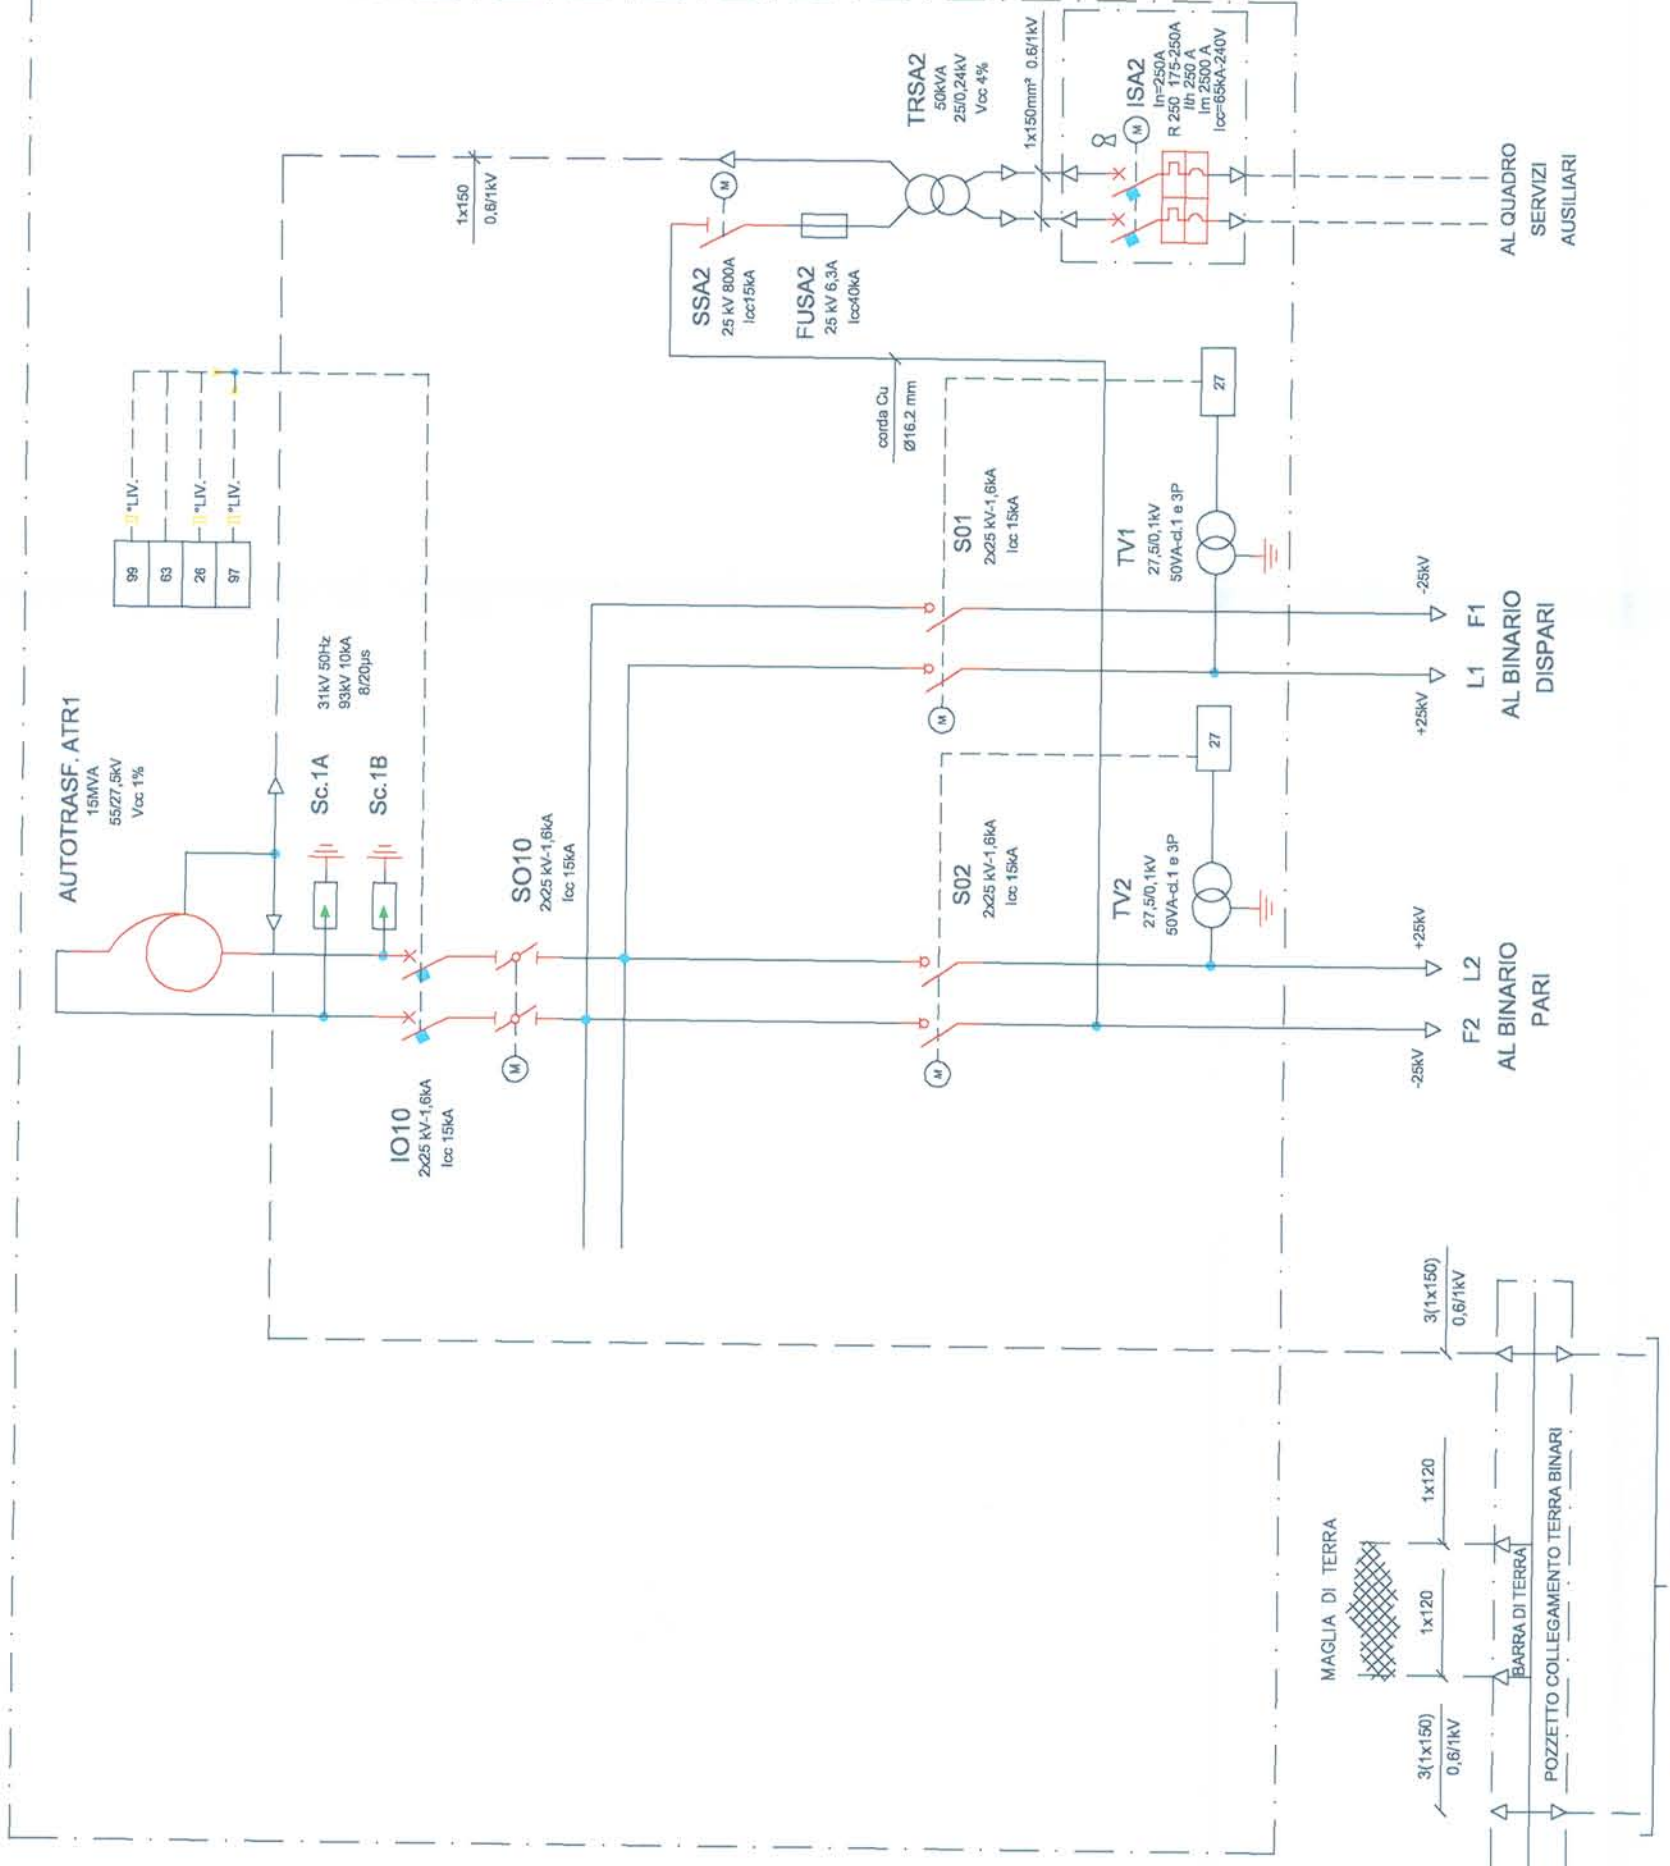

PPD SCHEMA GENERALE

