



PPD

Lato Linea di Contatto

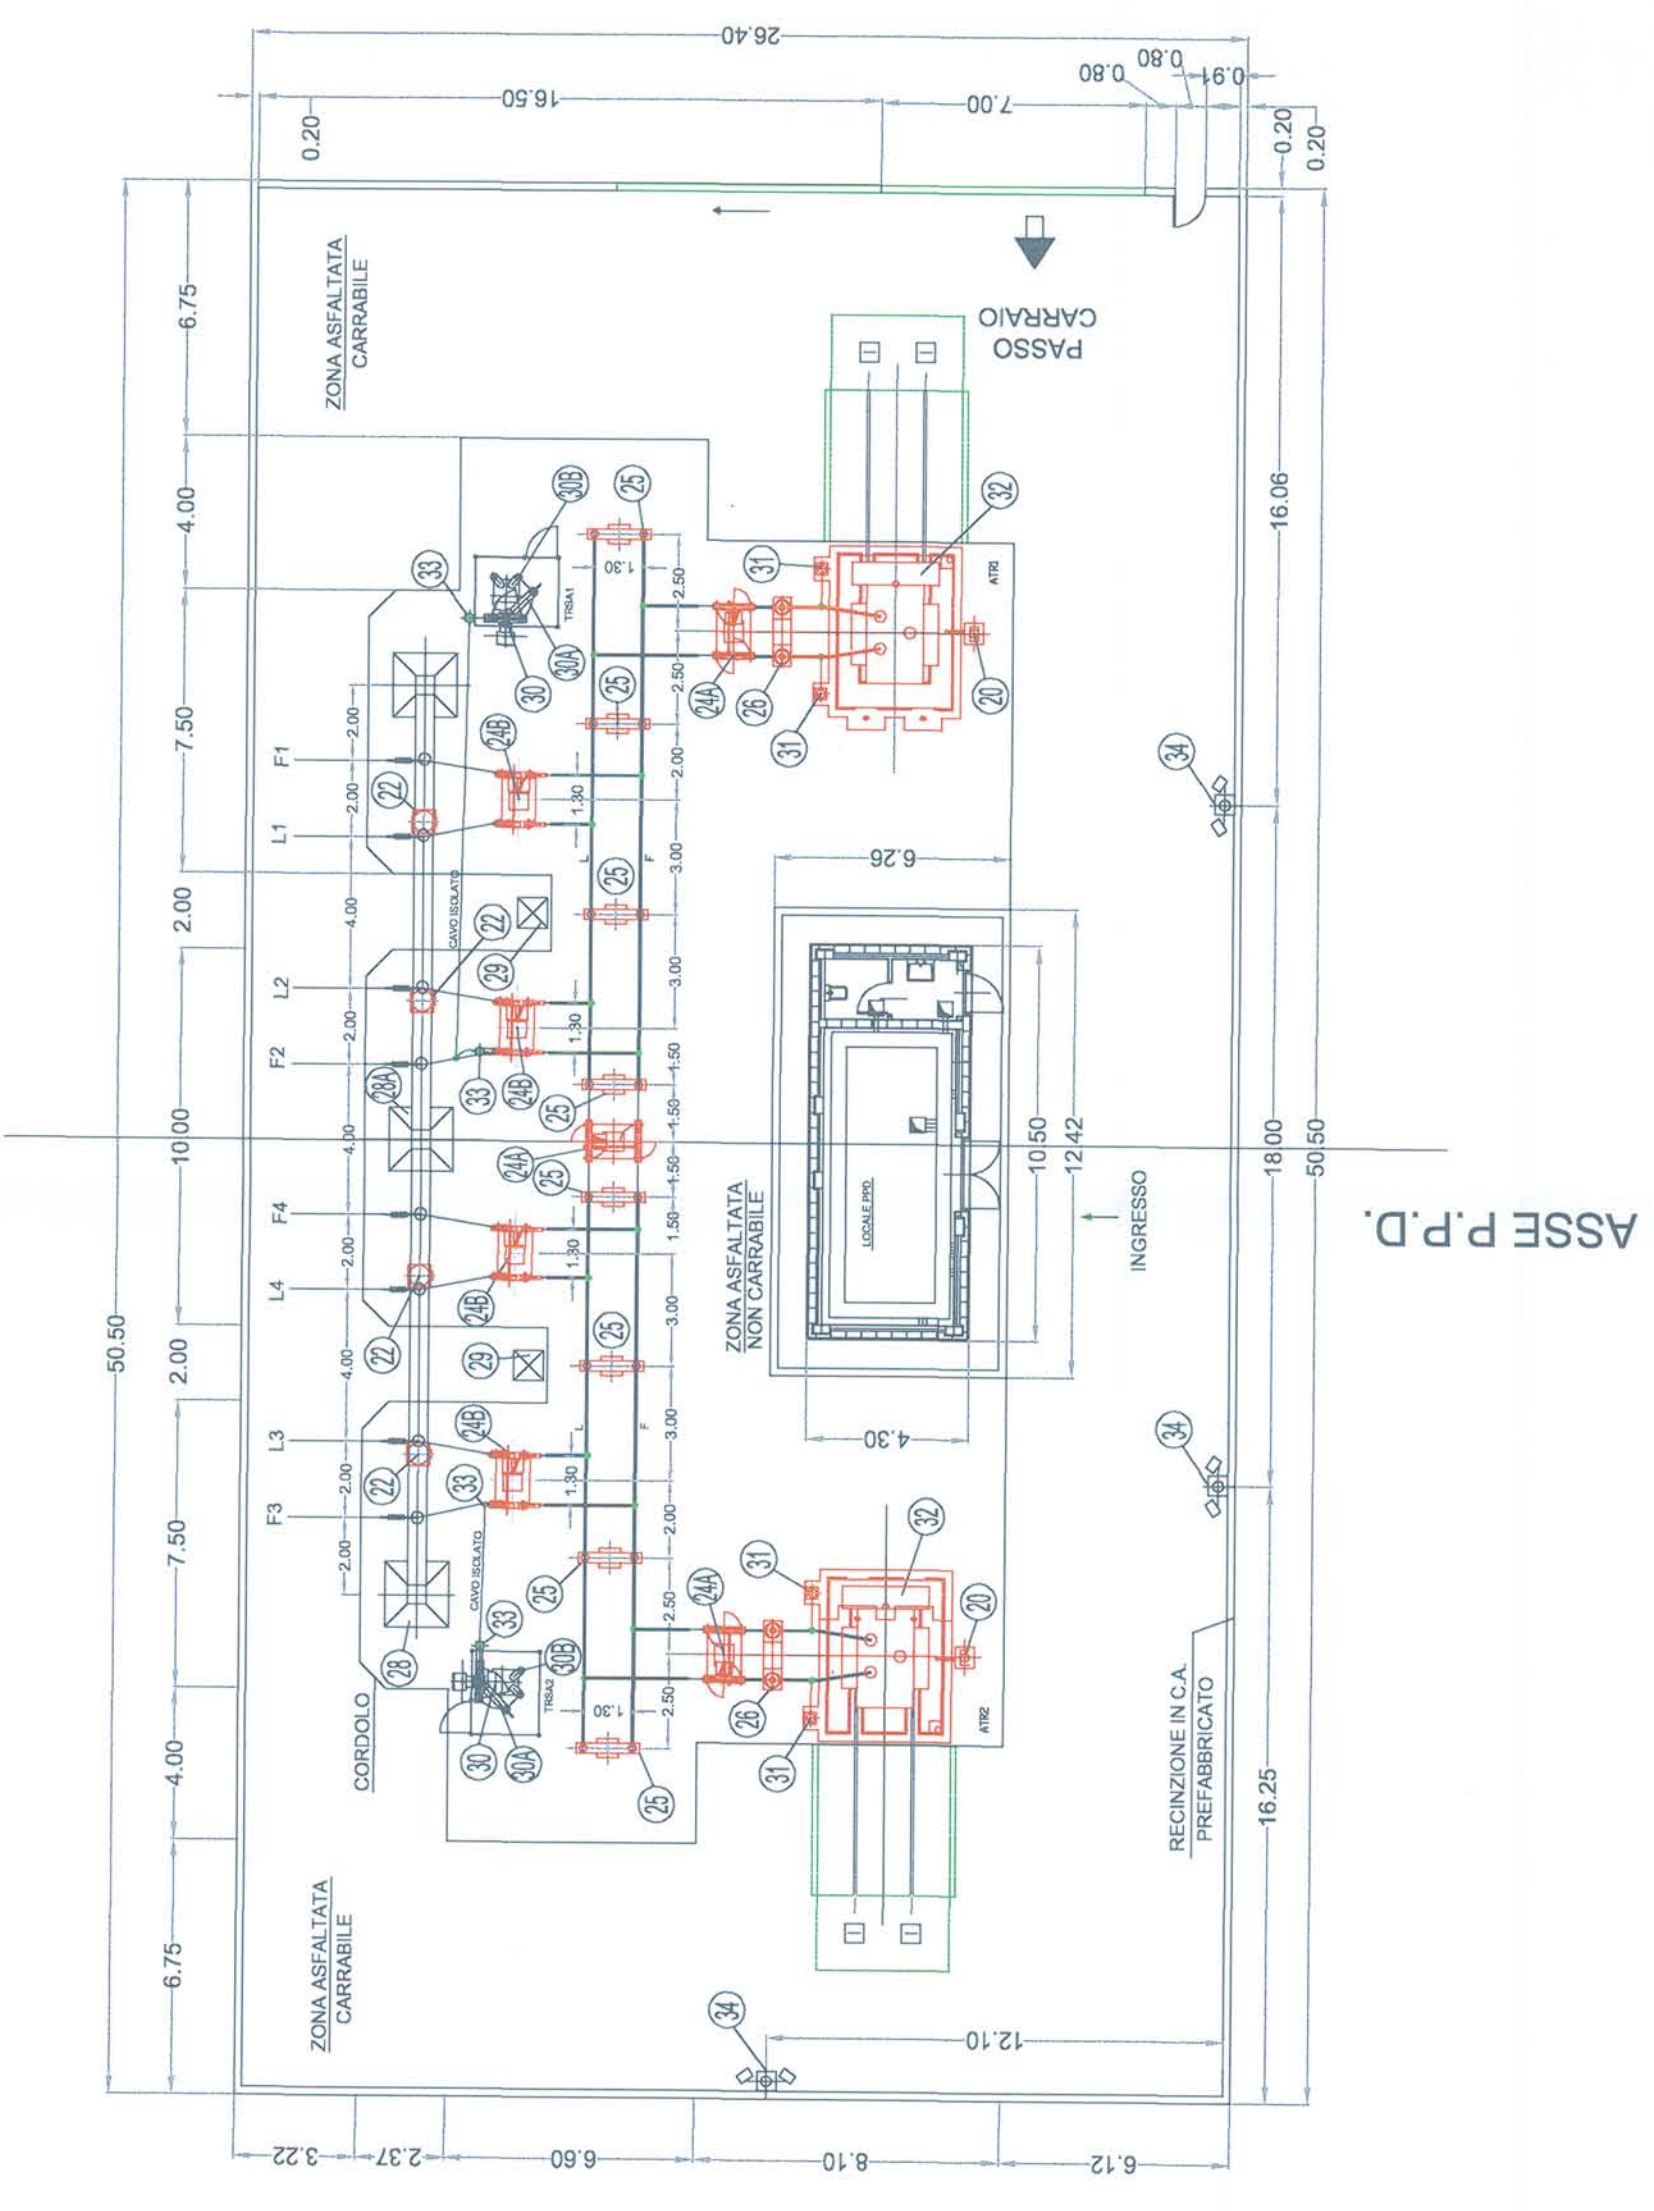

PPS

ASSE P.P.S.

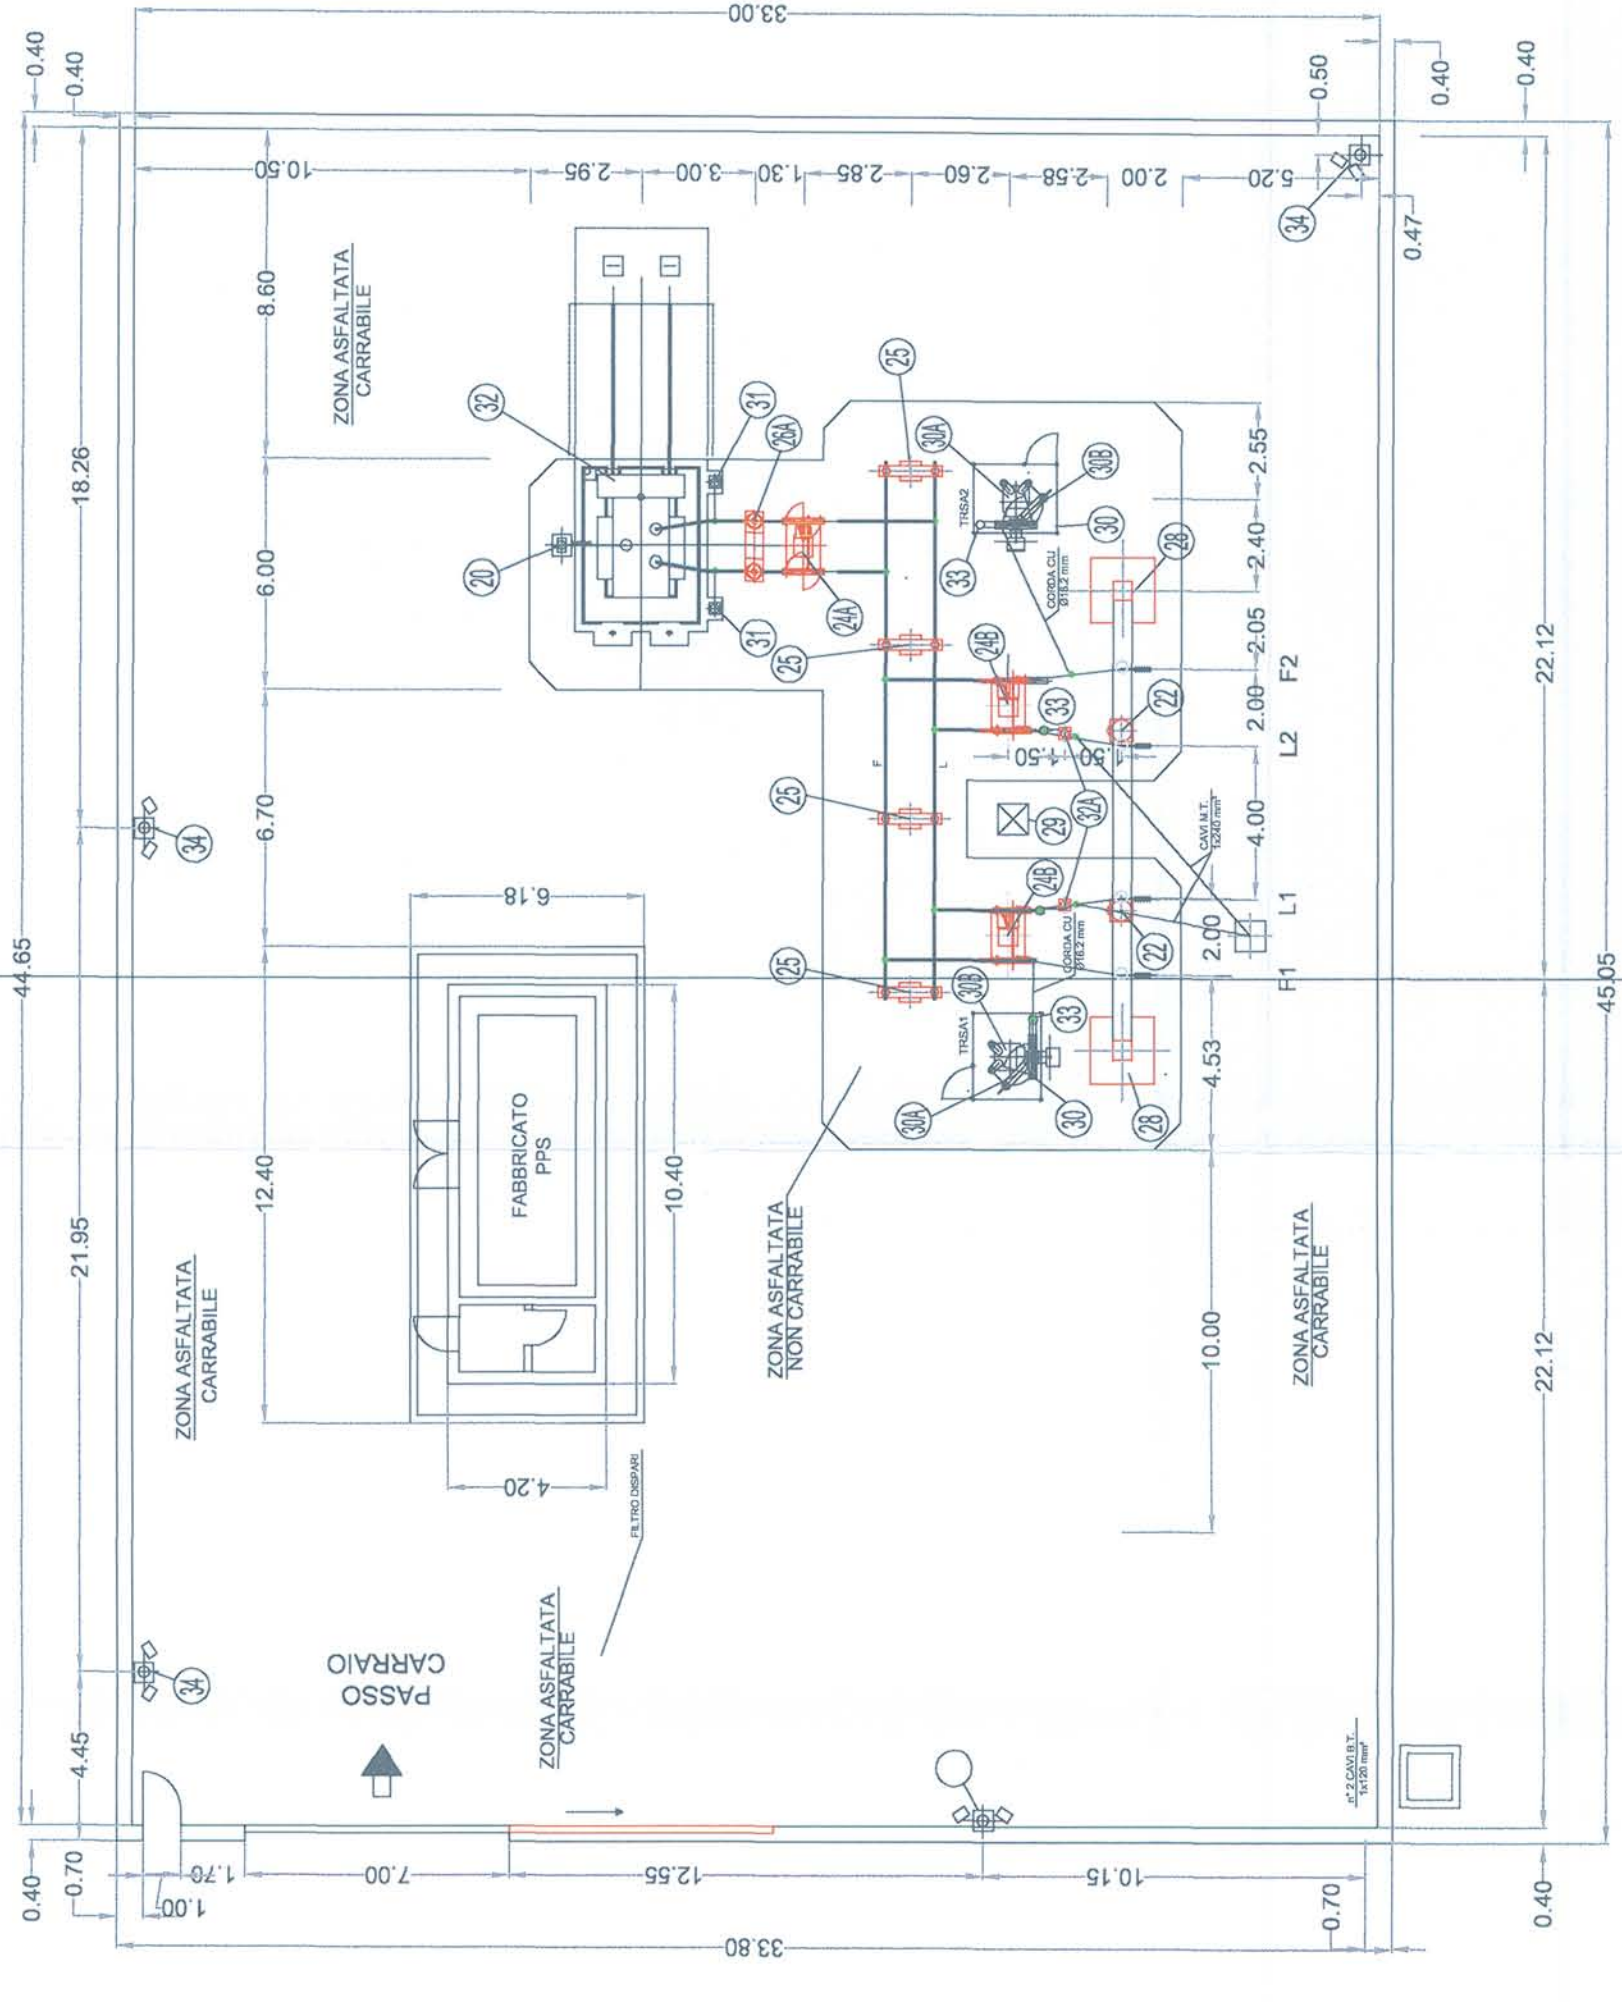

Lato Linea di Contatto

POS.	LISTA COMPONENTI	Q.TA'	SIGLE APPARECCHI
20	SUPPORTO CAVI PER TERRA BINARI	2	-
22	TRASFORMATORI DI TENSIONE 25KV	4	TV1;TV2;TV3;TV4
24	SEZIONATORE MOTORIZZATO BIPOLARE 25KV	3	S010;S020
24B	SEZIONATORE SOTTO CARICO UNIPOLARE 25KV	4	S01;S02;S03;S04;S05
25	ISOLATORI SBARRE 25KV	12	-
26	INTERRUTTORE BIPOLARE 25KV	2	1010;1020
28	PORTALE 25KV H=10m	2	-
28A	PORTALE 25 KV H=10m PALO CENTRALE	1	-
29	CASSETTA DI CENTRALIZZAZIONE	2	-
30	SEZIONATORE UNIPOLARE 25KV	2	SSA1;SSA2
30A	FUSIBILE 25KV	2	FUSA1;FUSA2
30B	TRASFORMATORE S.A. 50KVA	4	TRSA1; TRSA2
31	SCARICATORI 25KV	4	Sc.1A/Sc1B; Sc.2a;Sc.2B
32	AUTOTRASFORMATORE 15MVA	2	ATR1;ATR2
33	TESTA CAVO	4	-
34	PALO LUCE H=9M	3	-



U.O.: ENERGIA E IMPIANTI DI TRAZIONE ELETTRICA

PROGETTO PRELIMINARE

NUOVA LINEA AV/AC VENEZIA - TRIESTE
TRATTA AEROPORTO MARCO POLO - PORTOGRUARO
SOTTOSTAZIONI ELETTRICHE - Layout PPD e PPS

SCALA :
1:200

COMMESSA LOTTO FASE ENTE TIPO DOC. OPERA /DISCIPLINA Progr. REV.

L345 00 R 18 P9 SE0001 020 A

Revis.	Descrizione	Redatto	Data	Verificato	Data	Approvato	Data	Autorezzato	Data
A	Emissione Definitiva		11/2010	CASASNA	11/2010	FOCHESATO			

File:XXXXXXXXXXXXXXXXXXXX.dwg n.Elabb.: 480



Questo progetto è cofinanziato dalla Comunità Europea