


SCALA 1:250


Linea 220 kV  
VILVALLE - PIETRAFITTA  
Progressiva 971,70  
SEZ. A - A

TEMP +55°

RIFER. PER CURVA L50  
altezza 11,74+1,5=13,24m  
CURVA VERDE 10 m

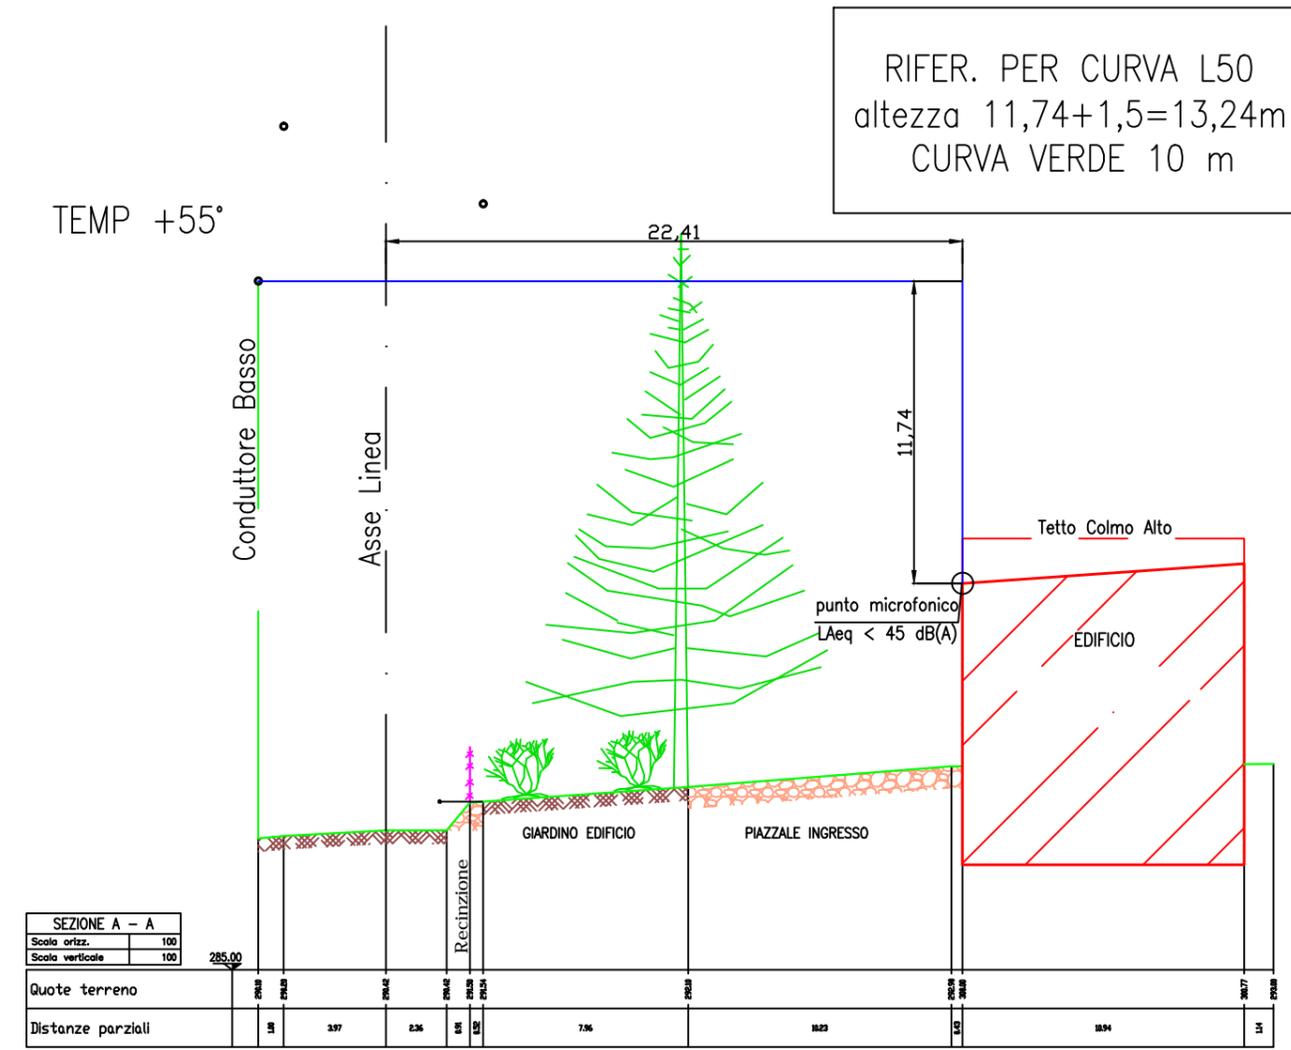

SCALA 1:2000

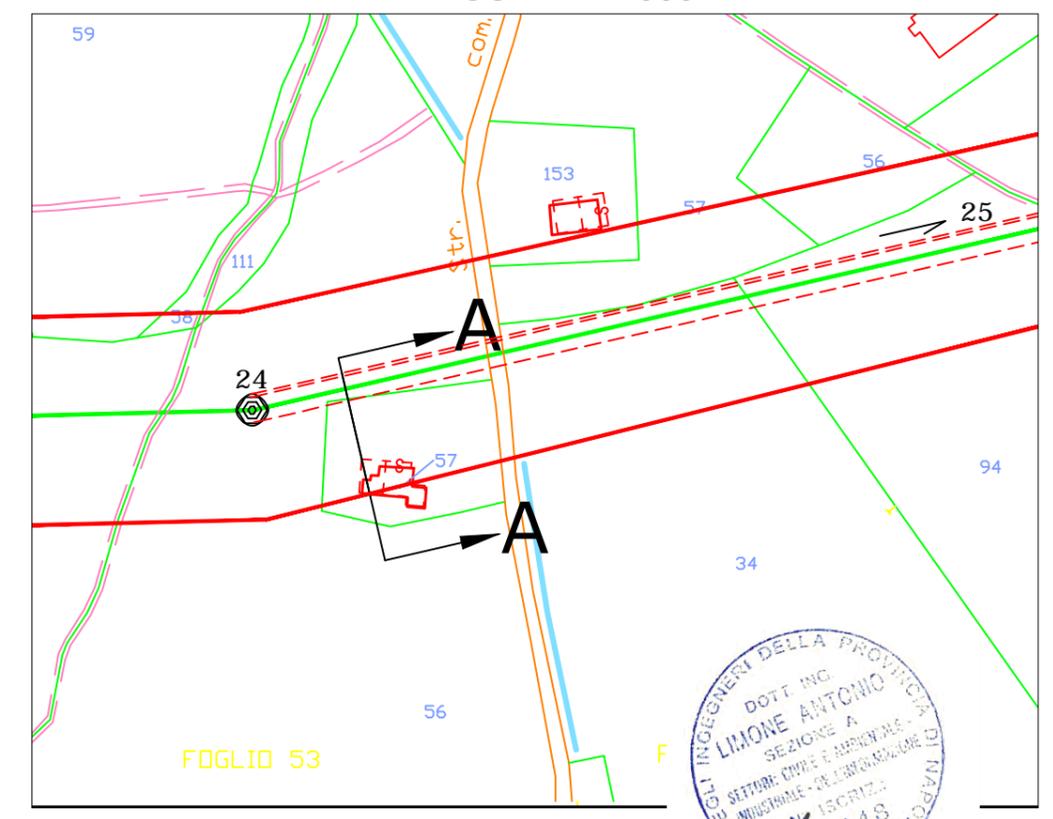

REVISIONI							
N.	DATA	DESCRIZIONE	ELABORATO	VERIFICATO	APPROVATO		
00	13.09.2016	PRIMA EMISSIONE	R. DI LORETI UPRI TLIN	S. MADONNA UPRI TLIN	A. LIMONE UPRI		

TIPOLOGIA DELL'ELABORATO	CODIFICA DELL'ELABORATO	Terna Rete Italia	
SEZIONE	D E 22269C1 C EX 00033		
PROGETTO	TITOLO		
RICAVATO DAL DOC. TERNA	ELETTRDOTTO 220 KV VILVALLE - PIETRAFITTA		
CLASSIFICAZIONE DI SICUREZZA	VARIANTE ELETTRDOTTO DAL SOST. 21 AL SOST. 44		
	VAL. RUMORE - CAMPATA 24-25 (1)		

NOME DEL FILE	SCALA CAD	FORMATO	SCALA	FOGLIO
	1 unità =			/

Questo documento contiene informazioni di proprietà Terna Rete Italia S.p.A. e deve essere utilizzato esclusivamente dal destinatario in relazione alle finalità per le quali è stato ricevuto. E' vietata qualsiasi forma di riproduzione o di divulgazione senza l'esplicito consenso di Terna Rete Italia S.p.A.  
This document contains information proprietary to Terna Rete Italia S.p.A. and it will have to be used exclusively for the purposes for which it has been furnished. Whichever shape of spreading or reproduction without the written permission of Terna Rete Italia S.p.A. is prohibiti.