
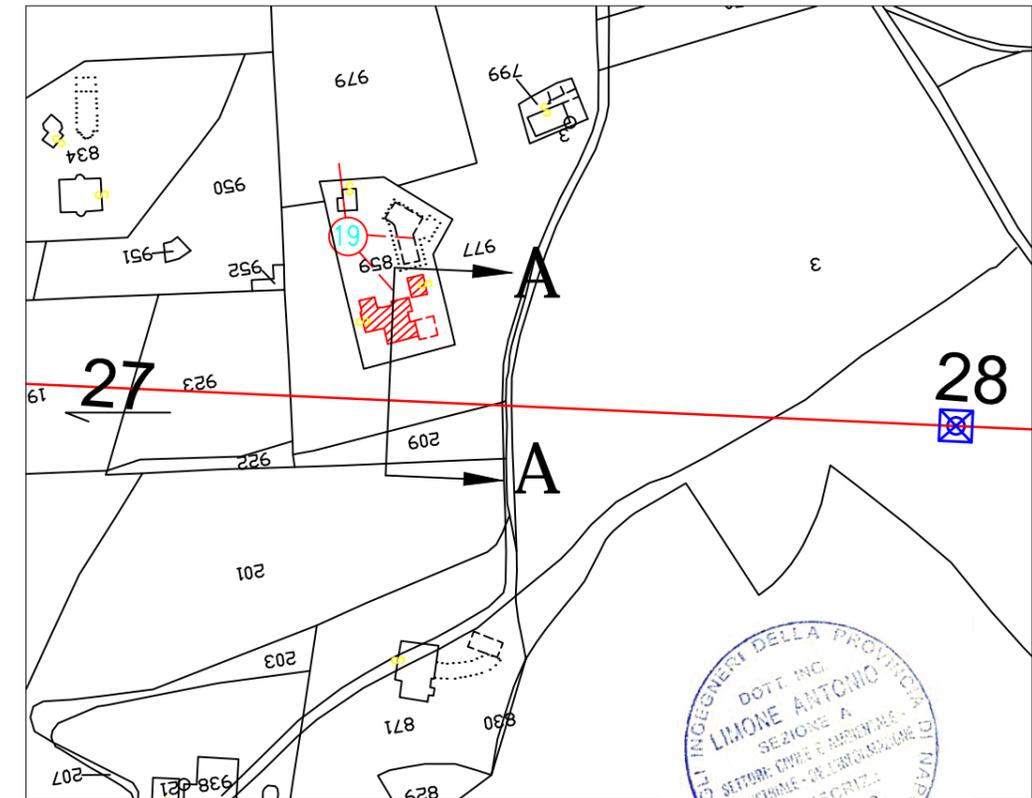


SCALA 1:250

SCALA 1:2000

Linea 220 kV
VILVALLE - PIETRAFITTA
Progressiva 2068,00
SEZIONE A - A

RIFER. PER CURVA L50
altezza 31.22+1.5=32.72m
CURVA ARANCIO 30 m

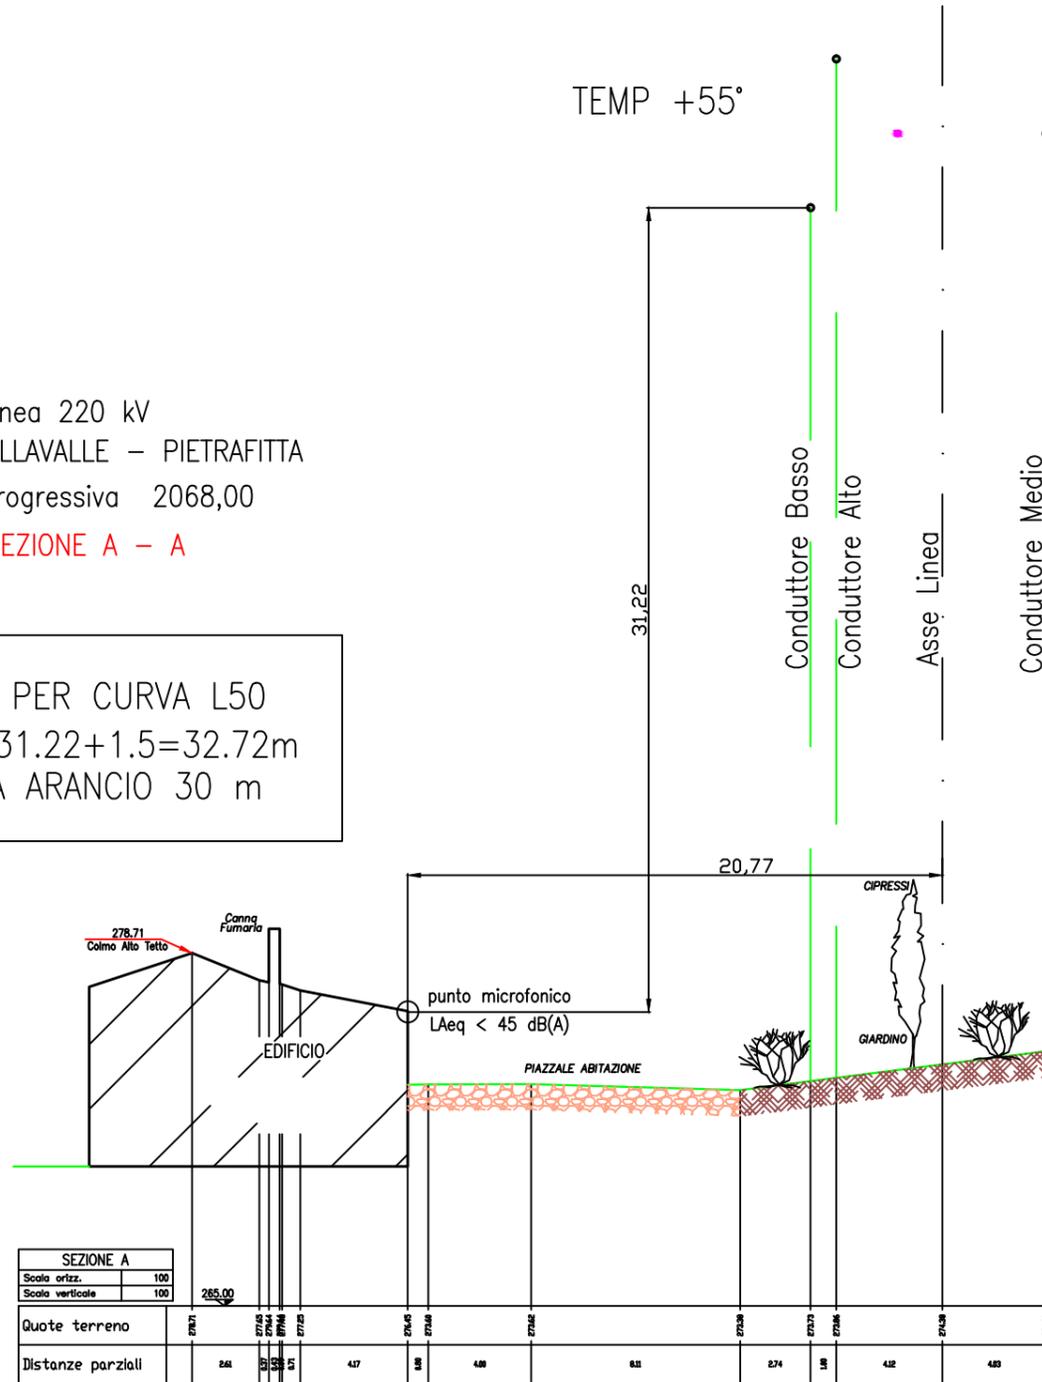

INGEGNERI DELLA PROVINCIA DI NAPOLI
DOTT. ING.
LIMONE ANTONIO
SEZIONE A
SETTORI: CIVILE E INDUSTRIALE
INDUSTRIALE - ELETTRICITÀ
ISCRIZIONE
12048

REVISIONI							
00	13.09.2016	PRIMA EMISSIONE	R. DI LORETI UPRI TLIN	S. MADONNA UPRI TLIN	A. LIMONE UPRI		
N.	DATA	DESCRIZIONE	ELABORATO	VERIFICATO	APPROVATO		

TIPOLOGIA DELL'ELABORATO	CODIFICA DELL'ELABORATO			
SEZIONE	D E 22269C1 C EX 00035			
PROGETTO	TITOLO			
RICAVATO DAL DOC. TERNA	ELETTRODOTTO 220 KV VILVALLE - PIETRAFITTA			
CLASSIFICAZIONE DI SICUREZZA	VARIANTE ELETTRODOTTO DAL SOST. 21 AL SOST. 44			
	VAL. RUMORE - CAMPATA 27-28			

NOME DEL FILE	SCALA CAD	FORMATO	SCALA	FOGLIO
	1 unità =			/

Questo documento contiene informazioni di proprietà Terna Rete Italia S.p.A. e deve essere utilizzato esclusivamente dal destinatario in relazione alle finalità per le quali è stato ricevuto. E' vietata qualsiasi forma di riproduzione o di divulgazione senza l'esplicito consenso di Terna Rete Italia S.p.A.
This document contains information proprietary to Terna Rete Italia S.p.A. and it will have to be used exclusively for the purposes for which it has been furnished. Whichever shape of spreading or reproduction without the written permission of Terna Rete Italia S.p.A. is prohibiti.