

1 2 3 4 5 6 7 8

SCALA 1:250

A

B

C

D

E

F

Linea 220 kV  
VILAVALLE – PIETRAFITTA  
Progressiva 4401,32

RIFER. PER CURVA L50  
altezza 37.17+1.5=38.67m  
CURVA MARRONE 35 m

37.17

Condotto Basso

Condotto Alto

Asse Linea

Condotto Medio

6.23

EDIFICIO

punto microfonico  
L<sub>Aeq</sub> < 45 dB(A)

INGRESSO EDIFICIO

VIALE

245.000

SEZIONE A – A

Scala orizz. 100

Scala verticale 100

Quote terreno

Distanze parziali

284 65 890 989 30 572 488 702 520 9003 684 576 521 489 535 573 605 41 45 8 35 491 635 882

REV/ISIONI

|    |            |                 |                           |                         |                   |
|----|------------|-----------------|---------------------------|-------------------------|-------------------|
| 00 | 13.09.2016 | PRIMA EMISSIONE | R. DI LORETI<br>UPRI TLIN | S. MADONNA<br>UPRI TLIN | A. LIMONE<br>UPRI |
| N. | DATA       | DESCRIZIONE     | ELABORATO                 | VERIFICATO              | APPROVATO         |

TIPOLOGIA DELL'ELABORATO

SEZIONE

PROGETTO

RICAVATO DAL DOC. TERNA

CLASSIFICAZIONE DI SICUREZZA

CODIFICA DELL'ELABORATO

D E 22269C1 C EX 00037

TITOLO

ELETTRODOTTO 220 KV VILAVALLE - PIETRAFITTA  
VARIANTE ELETTRODOTTO DAL SOST. 21 AL SOST. 44  
VAL. RUMORE - CAMPATA 34-35 (1)

NOME DEL FILE

SCALA CAD

FORMATO

SCALA

FOGLIO

1 unità =


/

Questo documento contiene informazioni di proprietà Terna Rete Italia S.p.A. e deve essere utilizzato esclusivamente dal destinatario in relazione alle finalità per le quali è stato ricevuto. E' vietata qualsiasi forma di riproduzione o di divulgazione senza l'esplicito consenso di Terna Rete Italia S.p.A.

This document contains information proprietary to Terna Rete Italia S.p.A. and it will have to be used exclusively for the purposes for which it has been furnished. Whichever shape of spreading or reproduction without the written permission of Terna Rete Italia S.p.A. is prohib.

1 2 3 4 5 6 7 8

A3

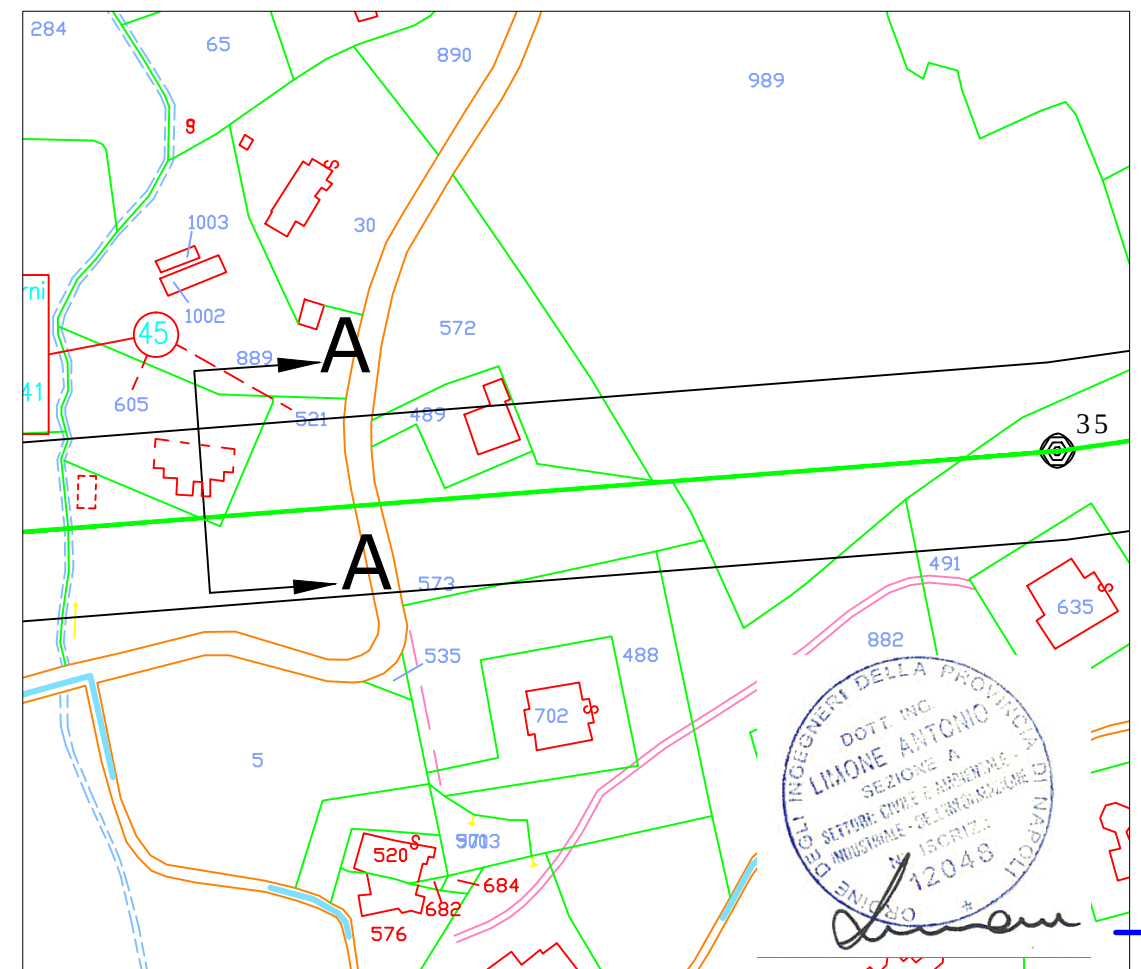

|           |    |            |                 |                           |                         |                   |
|-----------|----|------------|-----------------|---------------------------|-------------------------|-------------------|
| REVISIONI |    |            |                 |                           |                         |                   |
|           |    |            |                 |                           |                         |                   |
|           |    |            |                 |                           |                         |                   |
|           |    |            |                 |                           |                         |                   |
|           |    |            |                 |                           |                         |                   |
|           | 00 | 13.09.2016 | PRIMA EMISSIONE | R. DI LORETI<br>UPRI TLIN | S. MADONNA<br>UPRI TLIN | A. LIMONE<br>UPRI |
|           | N. | DATA       | DESCRIZIONE     | ELABORATO                 | VERIFICATO              | APPROVATO         |

|                              |   |         |       |        |                                                                                       |
|------------------------------|---|---------|-------|--------|---------------------------------------------------------------------------------------|
| TIPOLOGIA DELL'ELABORATO     | CODIFICA DELL'ELABORATO   |         |       |        |  |
| SEZIONE                      | D E 22269C1 C EX 00037   |         |       |        |                                                                                       |
| PROGETTO                     | TITOLO   |         |       |        |                                                                                       |
|                              | ELETTRODOTTO 220 kV VILLAVALLE - PIETRAFITTA<br><br>VARIANTE ELETTRODOTTO DAL SOST. 21 AL SOST. 44<br><br>VAL. RUMORE - CAMPATA 34-35 (1) |         |       |        |                                                                                       |
| RICAVATO DAL DOC. TERNA      |   |         |       |        |                                                                                       |
|                              |   |         |       |        |                                                                                       |
| CLASSIFICAZIONE DI SICUREZZA |   |         |       |        |                                                                                       |
|                              |   |         |       |        |                                                                                       |
| NOME DEL FILE                | SCALA CAD   | FORMATO | SCALA | FOGLIO |                                                                                       |
|                              | 1 unità =   |         |       | /      |                                                                                       |

Questo documento contiene informazioni di proprietà Terna Rete Italia S.p.A. e deve essere utilizzato esclusivamente dal destinatario in relazione alle finalità per le quali è stato ricevuto. E' vietata qualsiasi forma di riproduzione o di divulgazione senza l'esplicito consenso di Terna Rete Italia S.p.A.

This document contains information proprietary to Terna Rete Italia S.p.A. and it will have to be used exclusively for the purposes for which it has been furnished. Whichever shape of spreading or reproduction without the written permission of Terna Rete Italia S.p.A. is prohibit.