
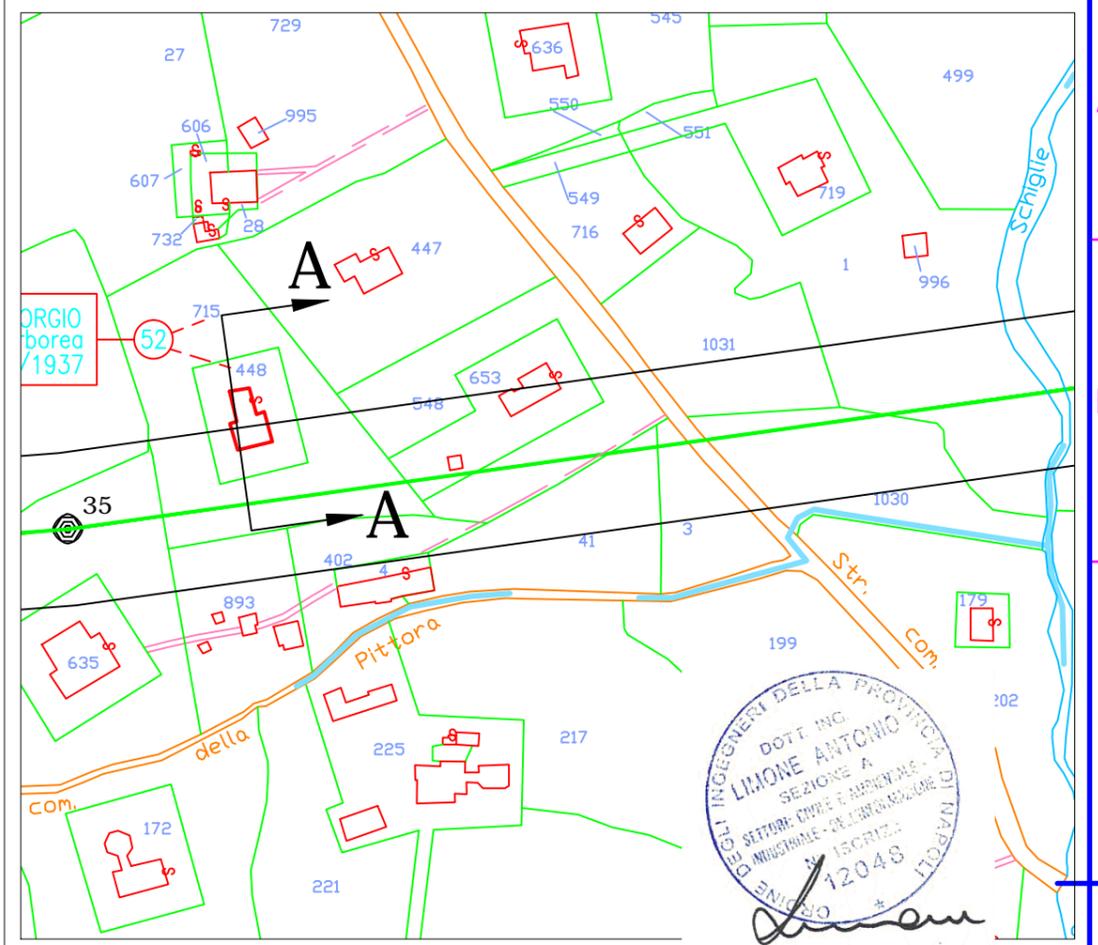
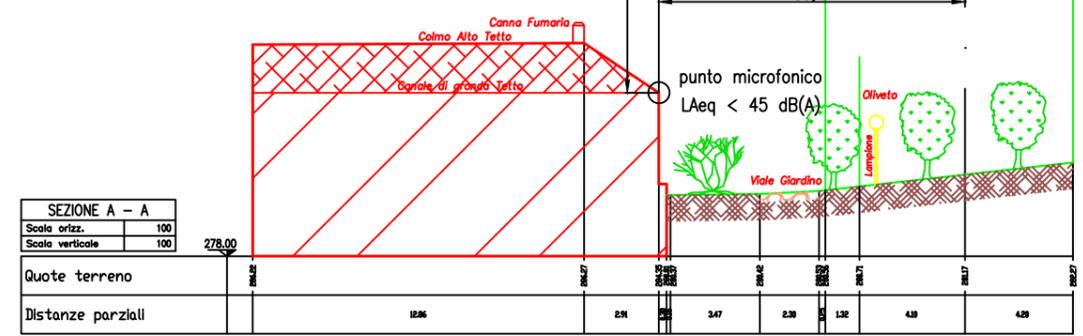


SCALA 1:250

Linea 220 kV
VILVALLE - PIETRAFITTA
Progressiva 4713,47

RIFER. PER CURVA L50
altezza 28.29+1.5=29.79m
CURVA MAGENTA 25 m

TEMP +55°

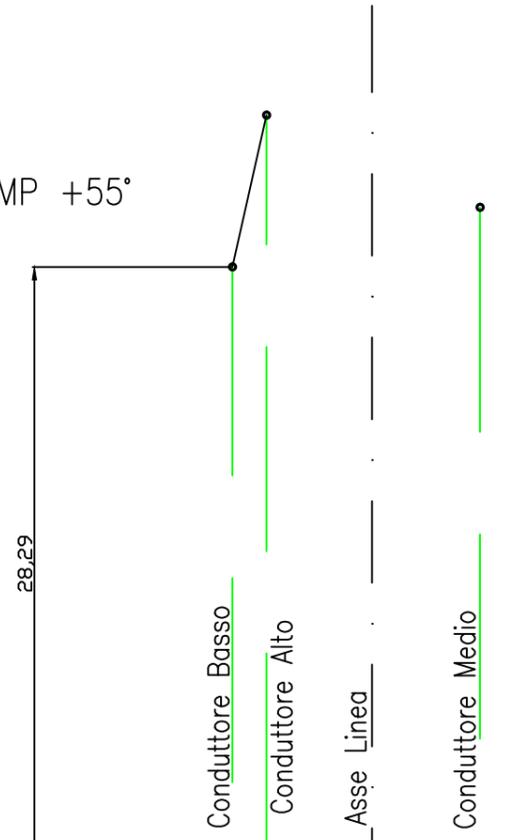

REVISIONI					
N.	DATA	DESCRIZIONE	ELABORATO	VERIFICATO	APPROVATO
00	13.09.2016	PRIMA EMISSIONE	R. DI LORETI UPRI TLIN	S. MADONNA UPRI TLIN	A. LIMONE UPRI

TIPOLOGIA DELL'ELABORATO	CODIFICA DELL'ELABORATO	Terna Rete Italia	
SEZIONE	D E 22269C1 C EX 00039		
PROGETTO	TITOLO		
RICAVATO DAL DOC. TERNA	ELETTRODOTTO 220 KV VILVALLE - PIETRAFITTA		
CLASSIFICAZIONE DI SICUREZZA	VARIANTE ELETTRODOTTO DAL SOST. 21 AL SOST. 44		
	VAL. RUMORE - CAMPATA 35-36		

NOME DEL FILE	SCALA CAD	FORMATO	SCALA	FOGLIO
	1 unità =			/

Questo documento contiene informazioni di proprietà Terna Rete Italia S.p.A. e deve essere utilizzato esclusivamente dal destinatario in relazione alle finalità per le quali è stato ricevuto. E' vietata qualsiasi forma di riproduzione o di divulgazione senza l'esplicito consenso di Terna Rete Italia S.p.A.
This document contains information proprietary to Terna Rete Italia S.p.A. and it will have to be used exclusively for the purposes for which it has been furnished. Whichever shape of spreading or reproduction without the written permission of Terna Rete Italia S.p.A. is prohibiit.