
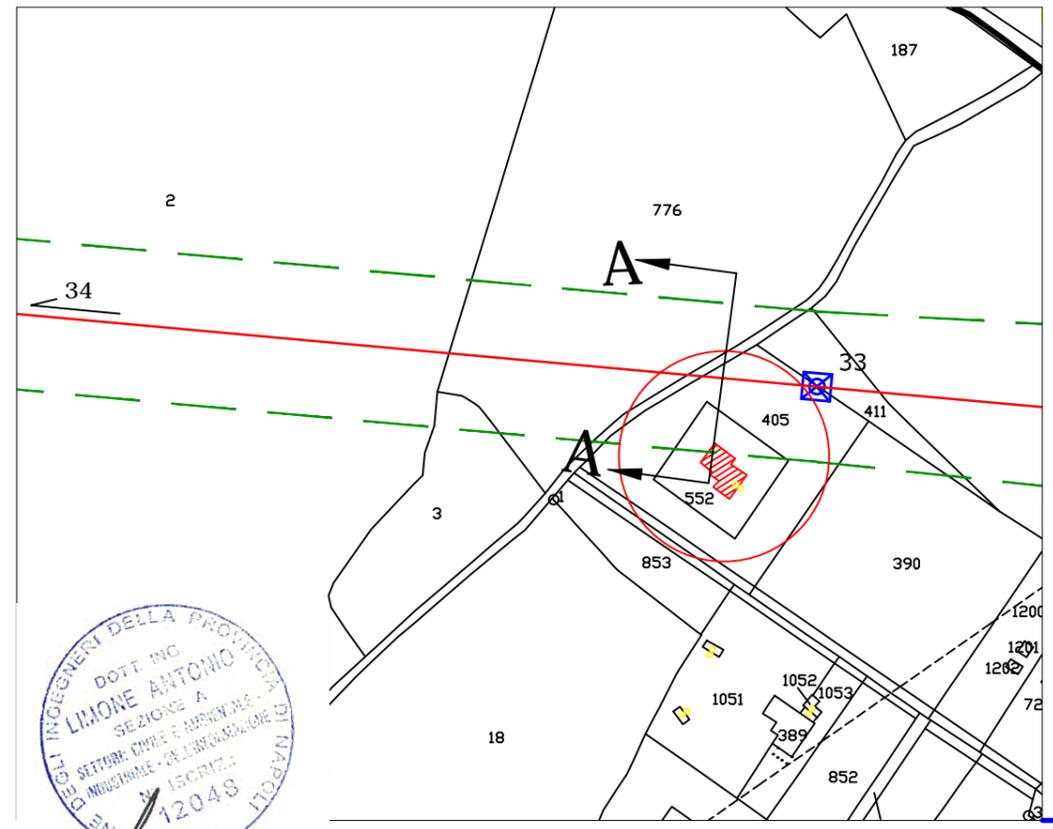
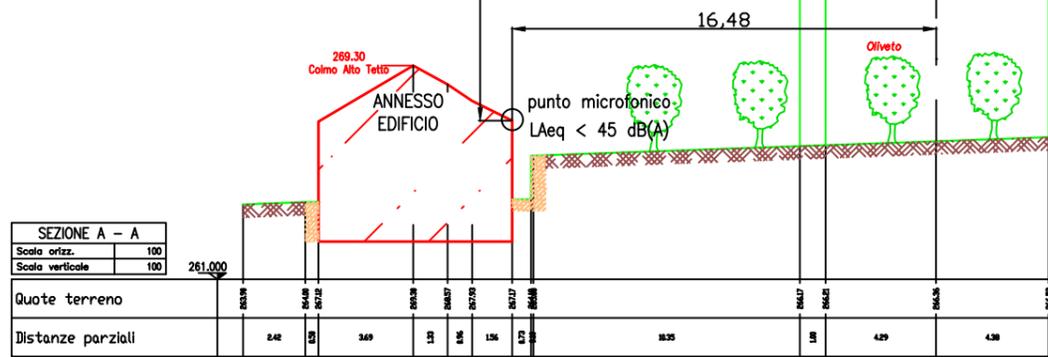


SCALA 1:250

RIFER. PER CURVA L50
 altezza 27.64+1.5=29.14m
 CURVA MAGENTA 25 m

Linea 220 kV
 VILVALLE - PIETRAFITTA
 Progressiva 3754,83

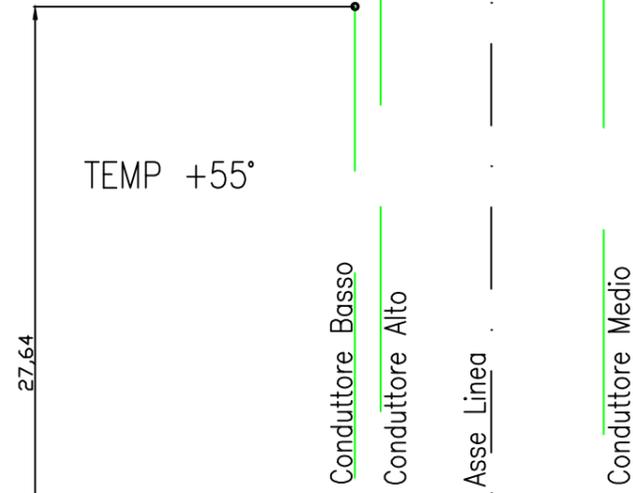

REVISIONI					
N.	DATA	DESCRIZIONE	ELABORATO	VERIFICATO	APPROVATO
00	13.09.2016	PRIMA EMISSIONE	R. DI LORETI UPRI TLIN	S. MADONNA UPRI TLIN	A. LIMONE UPRI

TIPOLOGIA DELL'ELABORATO	CODIFICA DELL'ELABORATO	Terna Rete Italia	
SEZIONE	D E 22269C1 C EX 00042		
PROGETTO	TITOLO		
RICAVATO DAL DOC. TERNA	ELETTRDOTTO 220 KV VILVALLE - PIETRAFITTA		
CLASSIFICAZIONE DI SICUREZZA	VARIANTE ELETTRDOTTO DAL SOST. 21 AL SOST. 44		
	VAL. RUMORE - CAMPATA 33-34		

NOME DEL FILE	SCALA CAD	FORMATO	SCALA	FOGLIO
	1 unità =			/

Questo documento contiene informazioni di proprietà Terna Rete Italia S.p.A. e deve essere utilizzato esclusivamente dal destinatario in relazione alle finalità per le quali è stato ricevuto. E' vietata qualsiasi forma di riproduzione o di divulgazione senza l'esplicito consenso di Terna Rete Italia S.p.A.
 This document contains information proprietary to Terna Rete Italia S.p.A. and it will have to be used exclusively for the purposes for which it has been furnished. Whichever shape of spreading or reproduction without the written permission of Terna Rete Italia S.p.A. is prohibiit.