


K-PLAN

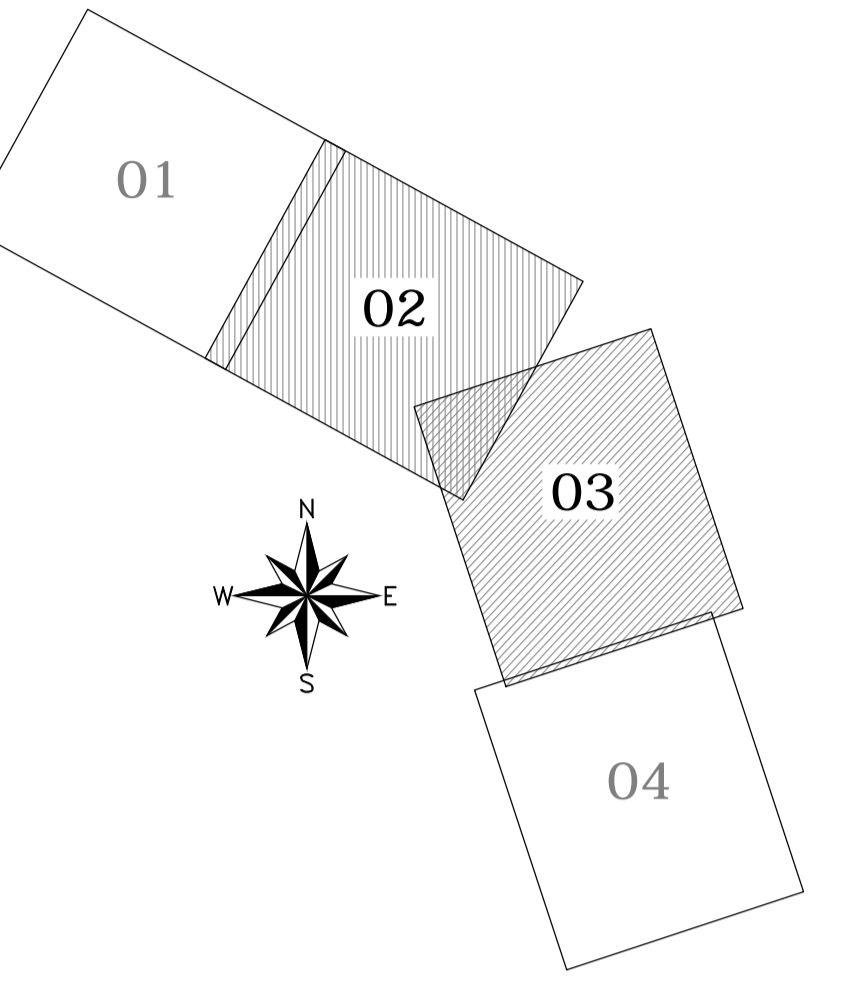

NOTA  
PER LE OPERE DI PRESIDIO IDRAULICO SI RIMANDA AGLI ELABORATI SPECIFICI

COMITENTE:



RFI  
RETE FERROVIARIA ITALIANA  
GRUPPO FERROVIE DELLO STATO ITALIANO  
DIREZIONE INVESTIMENTI  
DIREZIONE PROGRAMMI INVESTIMENTI  
DIRETTRICE SUD - PROGETTO ADRIATICA

PROGETTAZIONE:



ITALFERR  
GRUPPO FERROVIE DELLO STATO ITALIANO

**DIREZIONE TECNICA**  
**U.O. INFRASTRUTTURE SUD**

**PROGETTO DEFINITIVO**  
**LINEA PESCARA - BARI**  
**RADDOPPIO DELLA TRATTA FERROVIARIA TERMOLI - LESINA**  
*(Infrastrutture strategiche legge n. 443/2001)*  
**LOTTO 1: RIPALTA - LESINA**

**DISMISSIONE DELLA LINEA STORICA**  
Planimetria d'insieme

SCALA: 1:2000

COMMESSA LOTTO FASE ENTE TIPO DOC. OPERAZIONE/PLANA PROG. REV:

L100 01 D 05 P6 MD0000 001 A

Rev.	Descrizione	Redatto	Data	Verificato	Data	Approvato	Data	Autorizzato	Data
A	Emissione definitiva	...	...	...	...	...	...	...	...

File: L10001D05P06MD0000001A.dwg

