Carta geologico-geomorfologica in scala 1:5.000

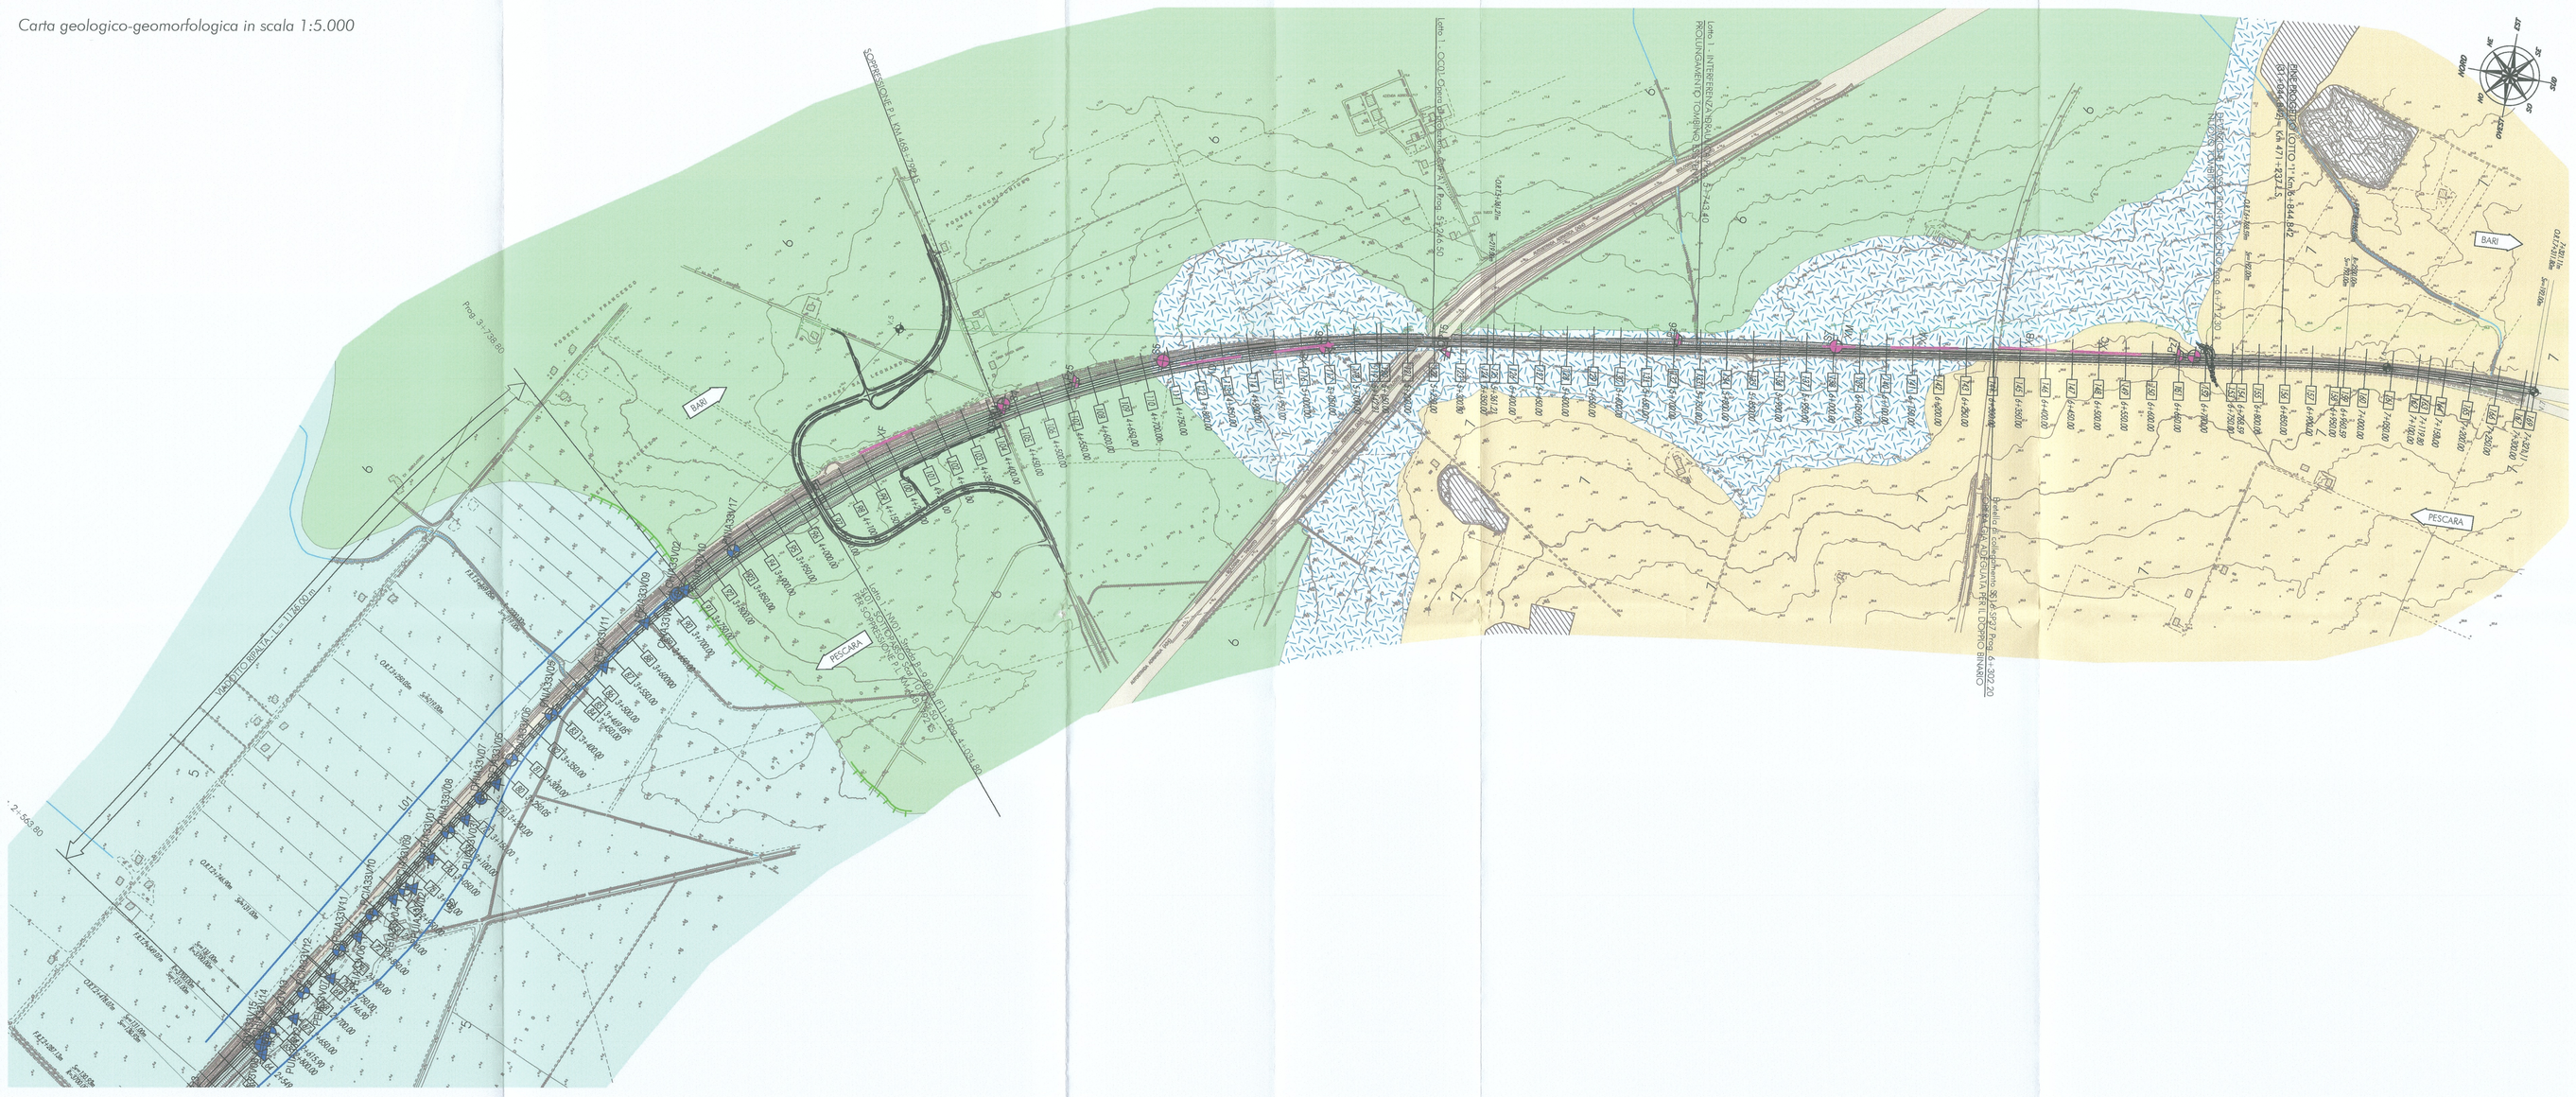
Lotto 1 - VI01 - VIADOTTO RIPALTA L.=1175.00 m
Prog. 3+745.539
BARI
PESCARA
Lotto 1 - GO01 Galleria artificiale Ripalta L.=1.200 m
Lotto 1 - GO02 Galleria artificiale Ripalta L.=1.200 m
Lotto 1 - INTERFERENZA IDRAULICA
Lotto 1 - RISANAMENTO IDRAULICO
Lotto 1 - RISANAMENTO IDRAULICO
Lotto 1 - RISANAMENTO IDRAULICO