ARCHITETTURA SISTEMI TLC PER LA SICUREZZA IN GALLERIA

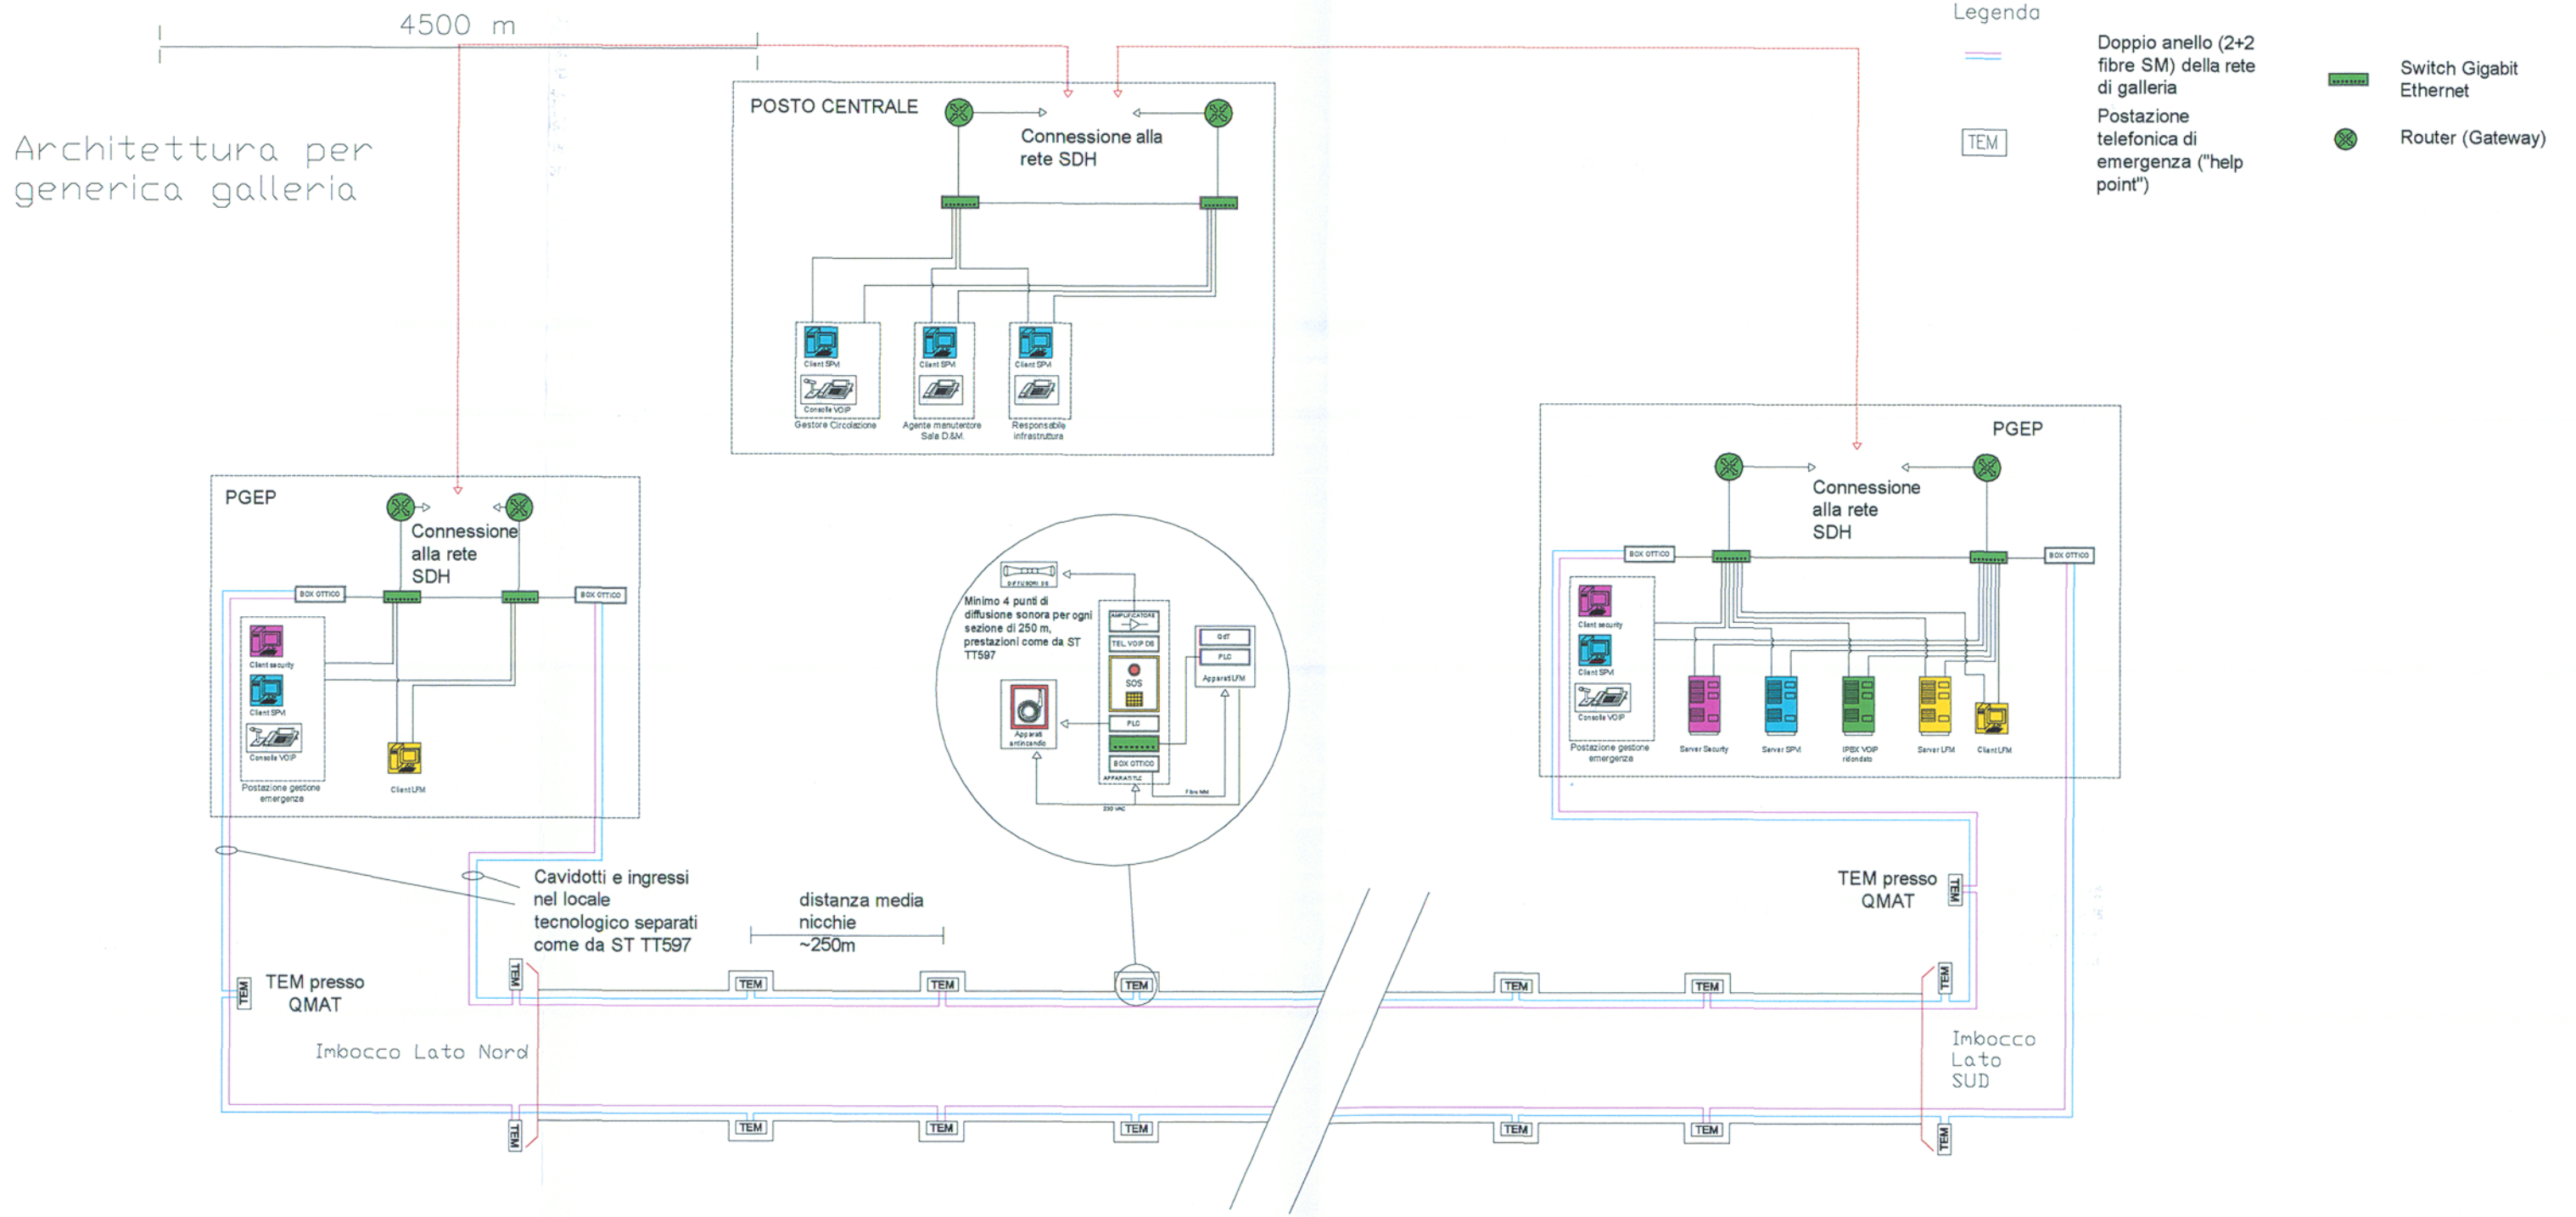

COMMITTENTE:

RFI RETE FERROVIARIA ITALIANA
GRUPPO FERROVIE DELLO STATO

PROGETTAZIONE:

ITALFERR
GRUPPO FERROVIE DELLO STATO

U.O.: TELECOMUNICAZIONI

PROGETTO PRELIMINARE

NUOVA LINEA AV/AC VENEZIA – TRIESTE
TRATTA AEREOPORTO MARCO POLO – PORTOGRUARO

Architettura impianti di TLC per sicurezza in galleria

SCALA :

COMMESSA	LOTTO	FASE	ENTE	TIPO DOC.	OPERA/DISCIPLINA	PROGR.	REV.
L345	00	R	58	AX	IT0000	001	A

Revis.	Descrizione	Redatto	Data	Verificato	Data	Approvato	Data	Autorizzato	Data
A	Emissione Esecutiva	S.Bonato	19/10/10	L.Storari	21/10/10	FOCHESATO	29/10/10	M.Russo	29/10/10

File: L34500R58AXIT0000001A.dwg

n. Elab.: 8

ITALFERR S.p.A.
Direzione Tecnica
Comunicazioni
Ing. Massimo Russo
Ordine degli Ingegneri della Provincia di Napoli
Nr. iscriz. 11934

490

Questo progetto è cofinanziato dalla Comunità Europea