



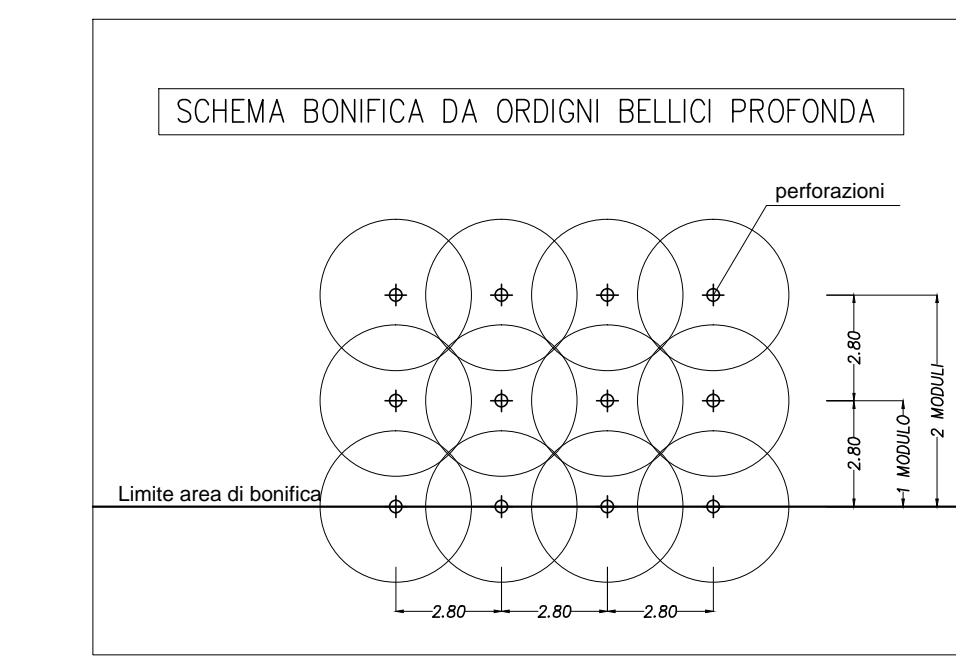

K-PLAN

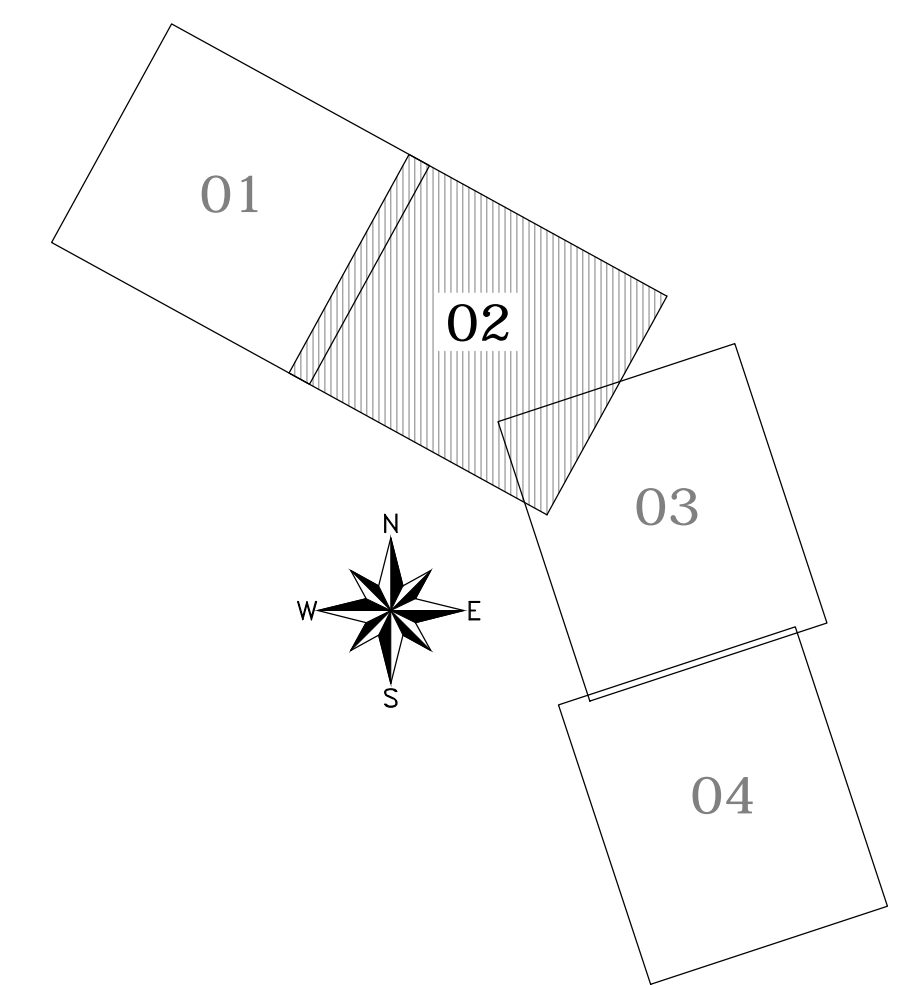

LEGGENDA

- BONIFICA ORDIGNI BELLIICI SUPERFICIE FINO A 1,00 m - 331.000 mq
- BONIFICA ORDIGNI BELLIICI CON PERFORAZIONI DI PROFONDITA' FINO A 2,00 m - 142.700 mq
- BONIFICA ORDIGNI BELLIICI CON PERFORAZIONI DI PROFONDITA' FINO A 3,00 m - 81.000 mq

COMITENTE:
RFI
 RETE FERROVIARIA ITALIANA
 GRUPPO FERROVIE DELLO STATO ITALIANO
 DIREZIONE INVESTIMENTI
 DIREZIONE PROGRAMMI INVESTIMENTI
 DIRETTRICE SUO - PROGETTO ADRIATICA

PROGETTAZIONE:
ITALFERR
 GRUPPO FERROVIE DELLO STATO ITALIANO

DIREZIONE TECNICA
 U.O. PRODUZIONE SUD - ISOLE

PROGETTO DEFINITIVO
 LINEA PESCARA - BARI
 RADDOPPIO DELLA TRATTA FERROVIARIA TERMOLI - LESINA
 (Infrastrutture strategiche legge n. 443/2001)

LOTTO 1: RIPALTA - LESINA
 B.O.E. - BONIFICHE BELLIICHE
 Planimetria di progetto con B.O.E
 Tav. 2 di 4

SCALA:
 1:2000

COMMESSA	LOTTO	FASE	ENTE	TIPO DOC.	OPERA/DISCIPLINA	PROGR.	REV.
L100	01	D	78	P6	B80000	002	A

Rev.	Descrizione	Redatto	Data	Verificato	Data	Approvato	Data
A	Emissione revisione	R. Magari	Luglio 2014	F. Palmi	Luglio 2014	F. Genova	Luglio 2014

