
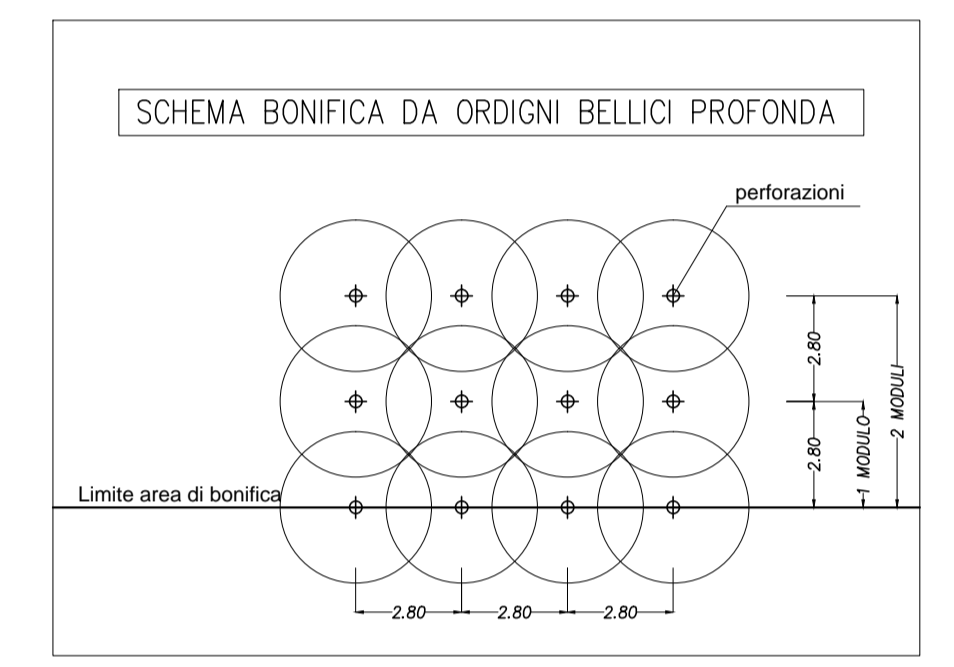


K-PLAN

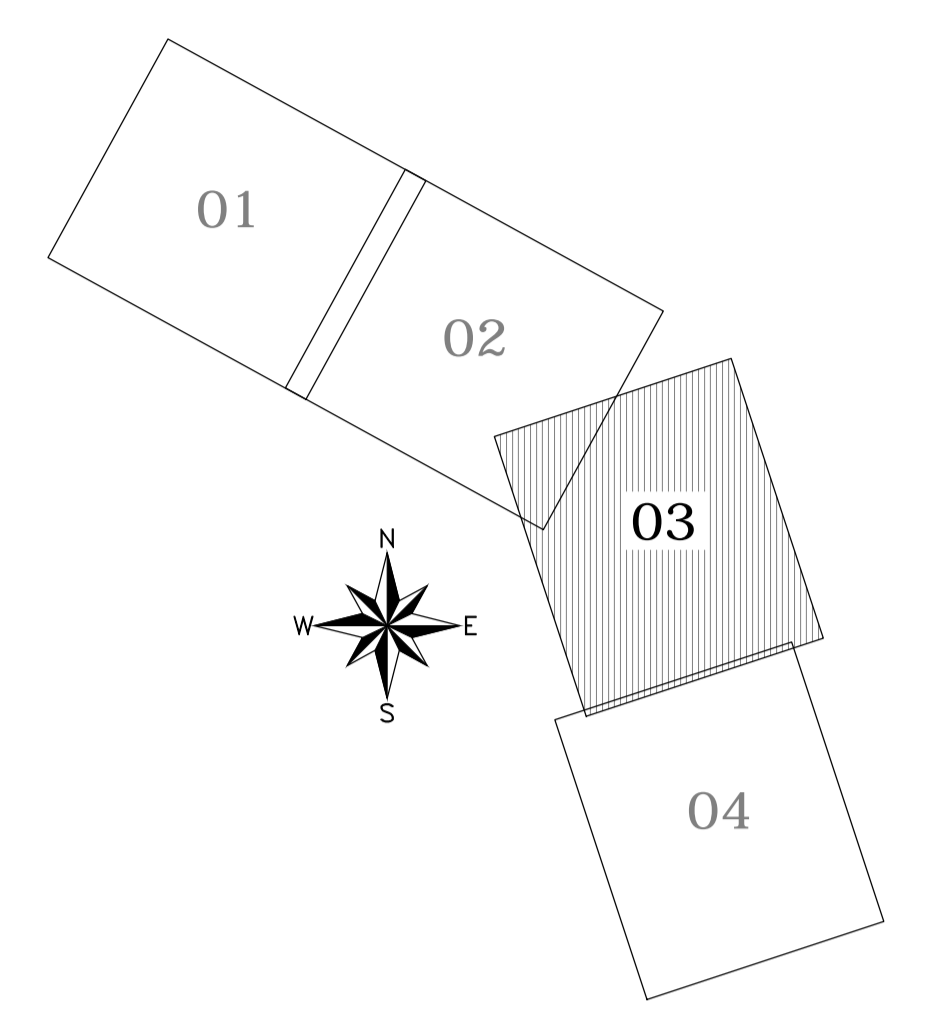

LEGENDA

- BONIFICA ORDIGNI BELLECI SUPERFICIALE FINO A 1,00 m - 331.000 MQ
- BONIFICA ORDIGNI BELLECI CON PERFORAZIONI DI PROFONDITA' FINO A 2,00 m - 142.700 MQ
- BONIFICA ORDIGNI BELLECI CON PERFORAZIONI DI PROFONDITA' FINO A 5,00 m - 90.000 MQ

COMMITTENTE: **RFI**
RETE FERROVIARIA ITALIANA
 GRUPPO FERROVIE DELLO STATO ITALIANE
 DIREZIONE INVESTIMENTI
 DIREZIONE PROGRAMMI INVESTIMENTI
 DIRETTRICE SUD - PROGETTO ADRIATICA

PROGETTAZIONE: **ITALFERR**
 GRUPPO FERROVIE DELLO STATO ITALIANE

DIREZIONE TECNICA
U.O. - PRODUZIONE SUD - ISOLE

PROGETTO DEFINITIVO
LINEA PESCARA - BARI
RADDOPPIO DELLA TRATTA FERROVIARIA TERMOLI - LESINA
(Infrastrutture strategiche legge n. 443/2001)

LOTTO 1: RIPALTA - LESINA
B.O.E. - BONIFICHE BELLECI
 Planimetria di progetto con B.O.E
 Tav. 3 di 4

SCALA: **1:2000**

COMMESSA LOTTO FASE ENTE TIPO DOC. OPERA/DISCIPLINA PROG. REV.
L100 01 D 78 P6 BB0000 003 A

Rev.	Descrizione	Redatto	Data	Verificato	Data	Approvato	Data	Autorizzato	Data
A	Emissione esecutio	B. Magretti	2014/07/09	F. Fenu		F. Capone			

