
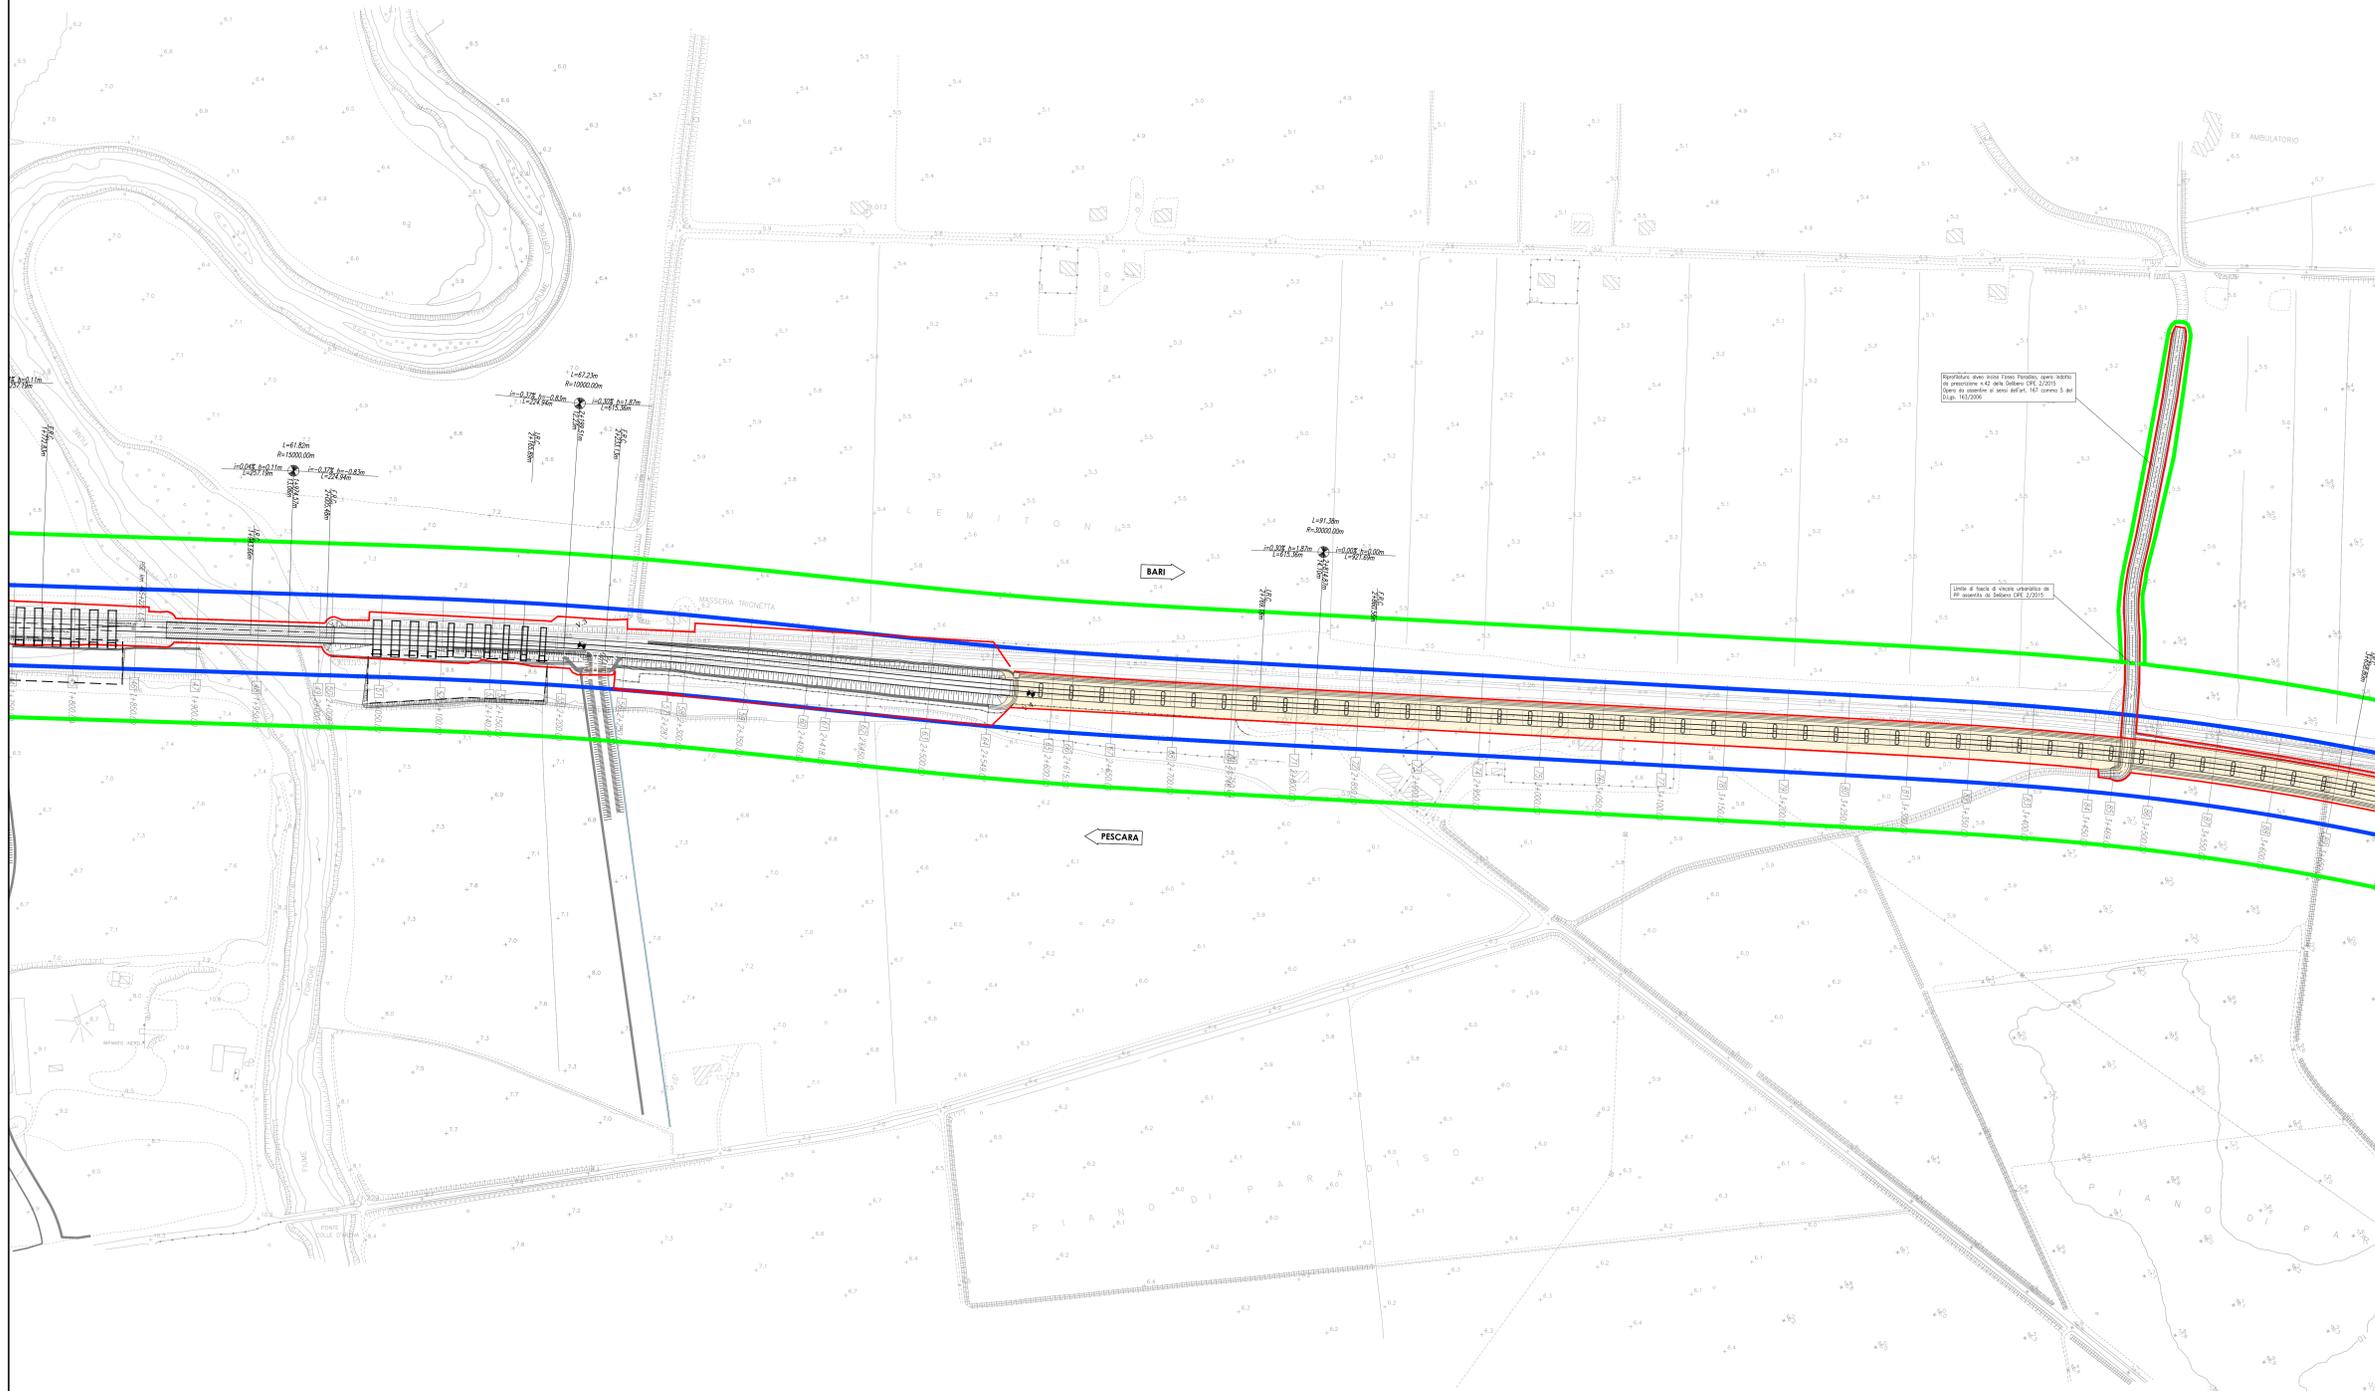


K-PLAN

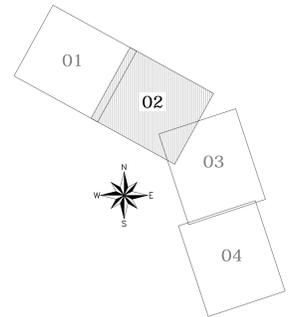

LEGGENDA:

- Limite aree da espropriare
- Limite fascia di rispetto
- Nuovo limite fascia vincolo urbanistico da PD

COMMITTENTE:

RFI
GRUPPO FERROVIE DELLO STATO ITALIANE
 DIREZIONE PROGRAMMI INVESTIMENTI
 DIRETTRICE SUD - PROGETTO ADRIATICA

PROGETTAZIONE:

ITALFERR
 GRUPPO FERROVIE DELLO STATO ITALIANE

DIREZIONE TECNICA
U.O. PRODUZIONE SUD - ISOLE

PROGETTO DEFINITIVO
LINIA PESCARA - BARI
RADDOPPIO DELLA TRATTA FERROVIARIA TERMOLI - LESINA
(Infrastrutture strategiche legge n. 443/2001)

LOTTO 1: RIPALTA - LESINA
IF - INFRASTRUTTURA FERROVIARIA

Planimetria contenente le aree impegnate e le relative fasce di rispetto
 tavola 2 di 4

SCALA:
1:2000

COMMESSA LOTTO FASE ENTE TIPO DOC. OPERA/DISCIPLINA Progr. REV.

L100 01 D 78 P6 IF0000 002 A

Rev.	Descrizione	Redatto	Data	Verificato	Data	Approvato	Data	Autore/Rev. Data
A	Emissione esecutiva	R. Bagnoli	Luglio 2016	S. Sciacca	Luglio 2016	Sciacca	Luglio 2016	

ITALFERR
 Gruppo Ferrovie dello Stato Italiane
 Direzione Programmi Investimenti
 Direzione Tecnica Sud - Progetto Adriatica
 n. 10016

File: L10001D78P6IF0000002A.dwg In. Elab.: X