


K-PLAN

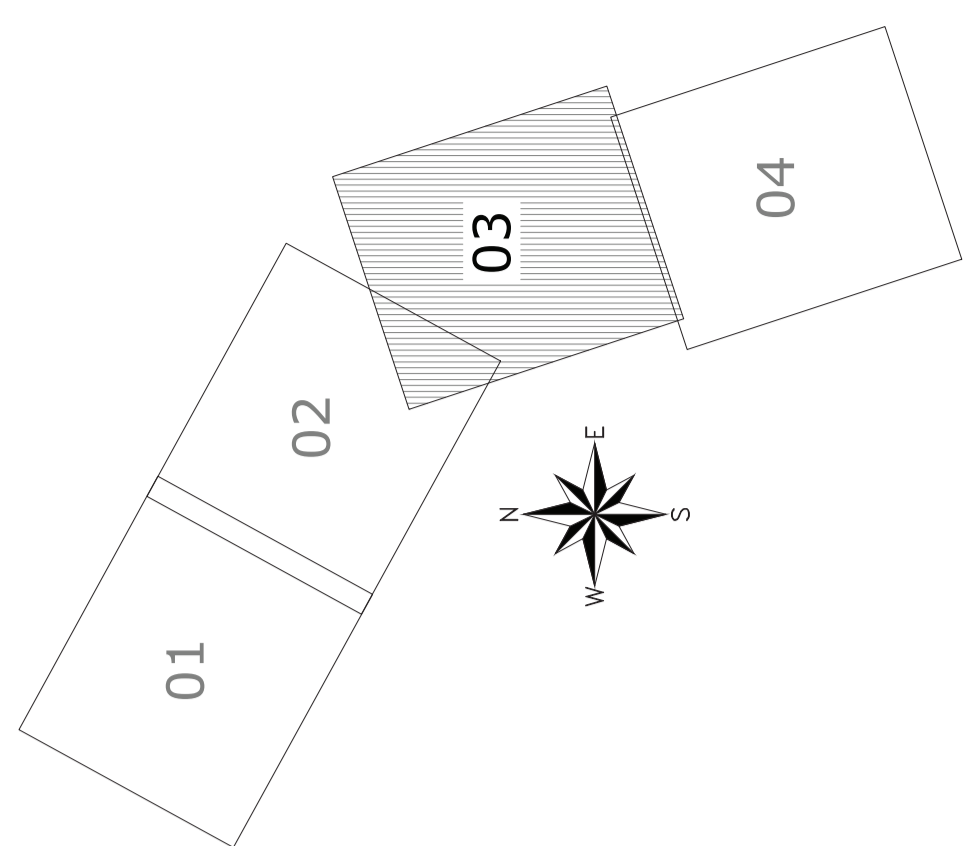

**LEGENDA:**

- Limite area da espropriare
- Limite fascia di rispetto
- Nuovo limite fascia vincolo urbanistico da PD

COMITENTE: **RFI**  
RAI FERROVIARIA ITALIANA  
DIREZIONE INVESTIMENTI  
DIREZIONE PROGETTI  
DISTRETTO SUD - PROGETTO ABRUZZA

PROGETTAZIONE: **ITALFERR**  
INGENIERI  
INGENIERI

**DIREZIONE TECNICA**  
U.O. PRODUZIONE SUD - ISOLE

**PROGETTO DEFINITIVO**  
LINEA PESCARA - BARI  
RADDOPPIO DELLA TRATTA FERROVIARIA TERMOLI - LESINA  
(Infrastrutture strategiche legge n. 443/2007)  
LOTTO 1: RIPALTA - LESINA  
IF - INFRASTRUTTURA FERROVIARIA  
Planimetria contenente le aree impegnate e le relative fasce di rispetto  
tavola 3 di 4

SCALA: 1:2000

COMMESSA	LOTTO	FASE	ENTE	TIPO/DOC.	OPERANDISCIPLINA	PROGR.	REV.
LI00	01	D	78	P6	IF000	003	A

Rev.	Descrizione	Revista	Data	Verificato	Data	Approvato	Data	Autore/Rev.
A	Elaborazione	N. 000001	14/07/2014	S. Scatena	14/07/2014	F. Caputo	14/07/2014	S. Scatena

FILE: L:\0001\01\B\FERROVIA\003\003A.dwg

In. Emis.: X

