


K-PLAN

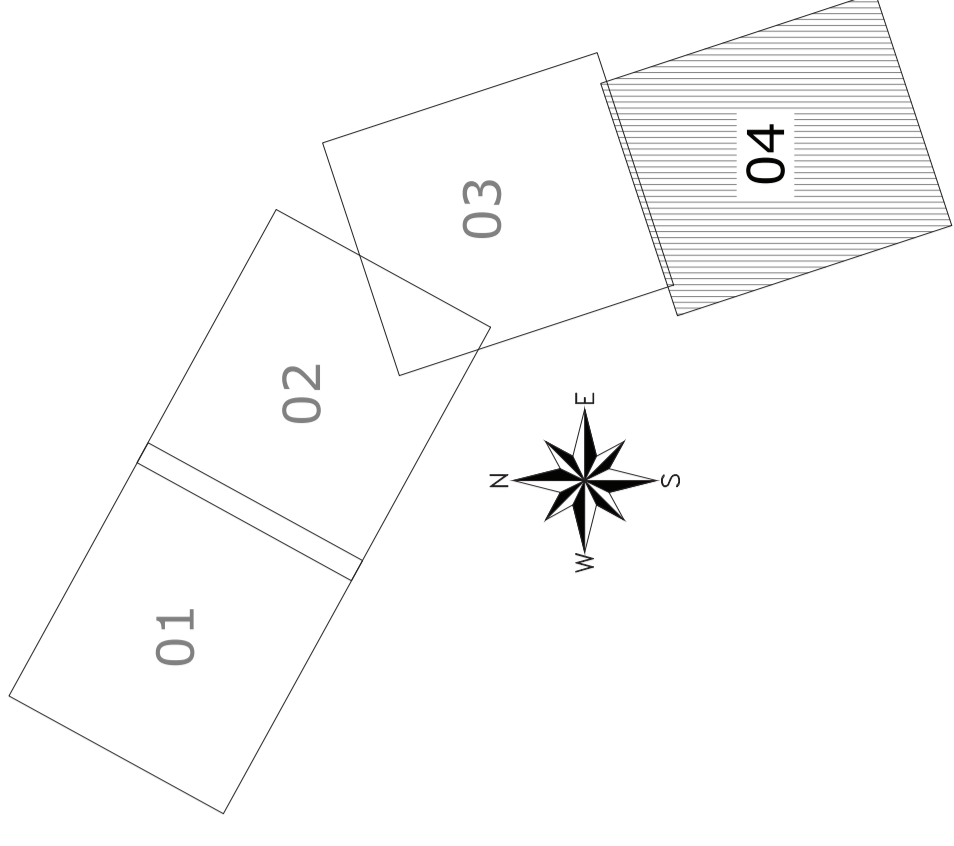

LEGENDA:

- Limite aree da espropriare
- Limite fascia di rispetto
- Nuovo limite fascia vincolo urbanistico da PD

COMITENTE:
RFI
RAI
R.F. FERROVIARIA PALAZZO
RAI
DIREZIONE INVESTIMENTI
DIREZIONE SUD - PROGETTO ABRUZZA

PROGETTAZIONE:
ITALFERR
GRUPPO IRI

DIREZIONE TECNICA
U.O. PRODUZIONE SUD - ISOLE

PROGETTO DEFINITIVO
LINEA PESCARA - BARI
NUOVA LINEA A TRE TRACCE FERROVIARIA TERMOLI - LESINA
(Infrastrutture strategiche legge n. 443/2001)

LOTTO 1: RIPALTA - LESINA
IF - INFRASTRUTTURA FERROVIARIA
Planimetria contenente le aree impegnate e le relative fasce di rispetto
tavola 4 di 4

SCALA
1:2000

COMMESSA	LOTTO	FASE	ENTE	TIPOLOGIA	OPERAZIONE	DISCIPLINA	PROGR.	REV.
L1100	01	D	7B	P6	IF0000	004	A	

Rev.	Descrizione	Redatto	Data	Verificato	Data	Approvato	Data	Autore	Data
A	Esistente cartografia	L. Scarpa	14/08/2014	L. Scarpa	14/08/2014	L. Scarpa	14/08/2014	L. Scarpa	14/08/2014

Fig. L1000D01RIF05000001.dwg

In. EMB. X

