


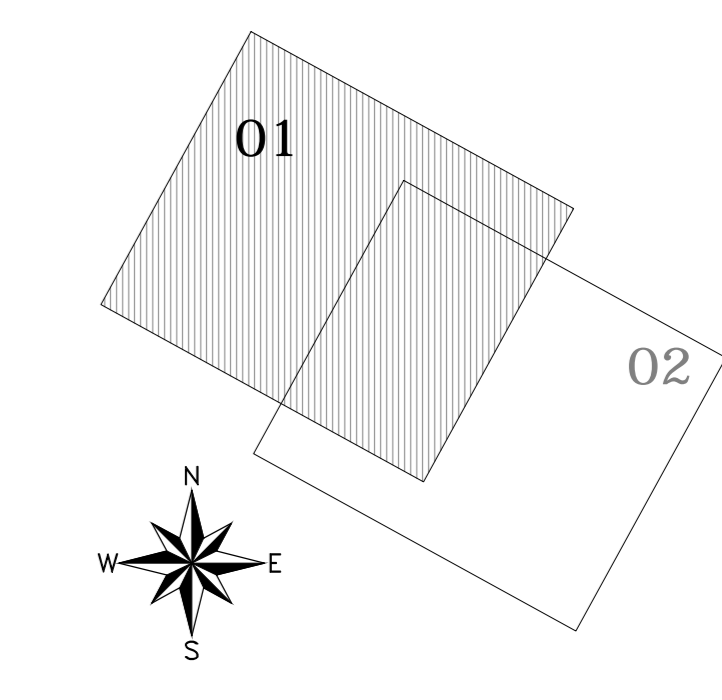

K-PLAN



COMMITTENTE:  
**RFI**  
 RETE FERROVIARIA ITALIANA  
 GRUPPO FERROVIE DELLO STATO ITALIANE  
 DIREZIONE INVESTIMENTI  
 DIREZIONE PROGRAMMI INVESTIMENTI  
 DIRETTRICE SUD - PROGETTO ADRIATICA

PROGETTAZIONE:  
**ITALFERR**  
 GRUPPO FERROVIE DELLO STATO ITALIANE

DIREZIONE TECNICA  
 U.O. PRODUZIONE SUD - ISOLE


PROGETTO DEFINITIVO  
 LINEA PESCARA - BARI  
 RADDOPPIO DELLA TRATTA FERROVIARIA TERMOLI - LESINA  
 (Infrastrutture strategiche legge n. 443/2001)

LOTTO 1: RIPALTA - LESINA  
 IF - INFRASTRUTTURA FERROVIARIA  
 Planimetria di progetto su cartografia  
 tavola 1 di 2

SCALA:  
**1:5000**

COMMESSA LOTTO FASE ENTE TIPO DOC. OPERA/DISCIPLINA Progr. REV.

**L100 01 D 78 P5 IF0001 001 A**

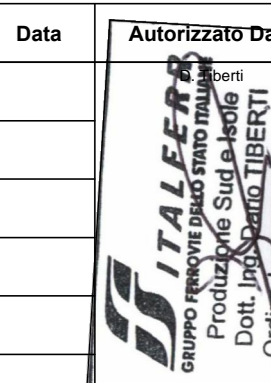Rev.	Descrizione	Redatto	Data	Verificato	Data	Approvato	Data	Autografo Data
A	Emissione esecutive	R. Magrelli	20/04/2016	S. Scobone		F. Gennaro	20/04/2016	 20/04/2016

File: LI0001D78P5IF0001001A.dwg n. Edib.: X