LIVELLETTE (DIFF. DI QUOTA / DISTANZA / PENDENZA)											
h = 0.08 L = 76.06 i = 0.10%	h = 0.21 L = 109.41 i = 0.19%	h = −0.04 L = 132.29 i = −0.03%	h = 0.20 L = 426.17 i = 0.05%	h = 0.33 L = 213.45 i = 0.16%	h = 6.11 L = 759.98 i = 0.80%	h = 0.11 L = 257.19 i = 0.04%	h = −0.83 L = 224.94 i = −0.37%	h = 1.87 L = 615.36 i = 0.30%	h = 0.00 L = 921.69 i = 0.00%	h = 4.02 L = 387.95 i = 1.04%	h =

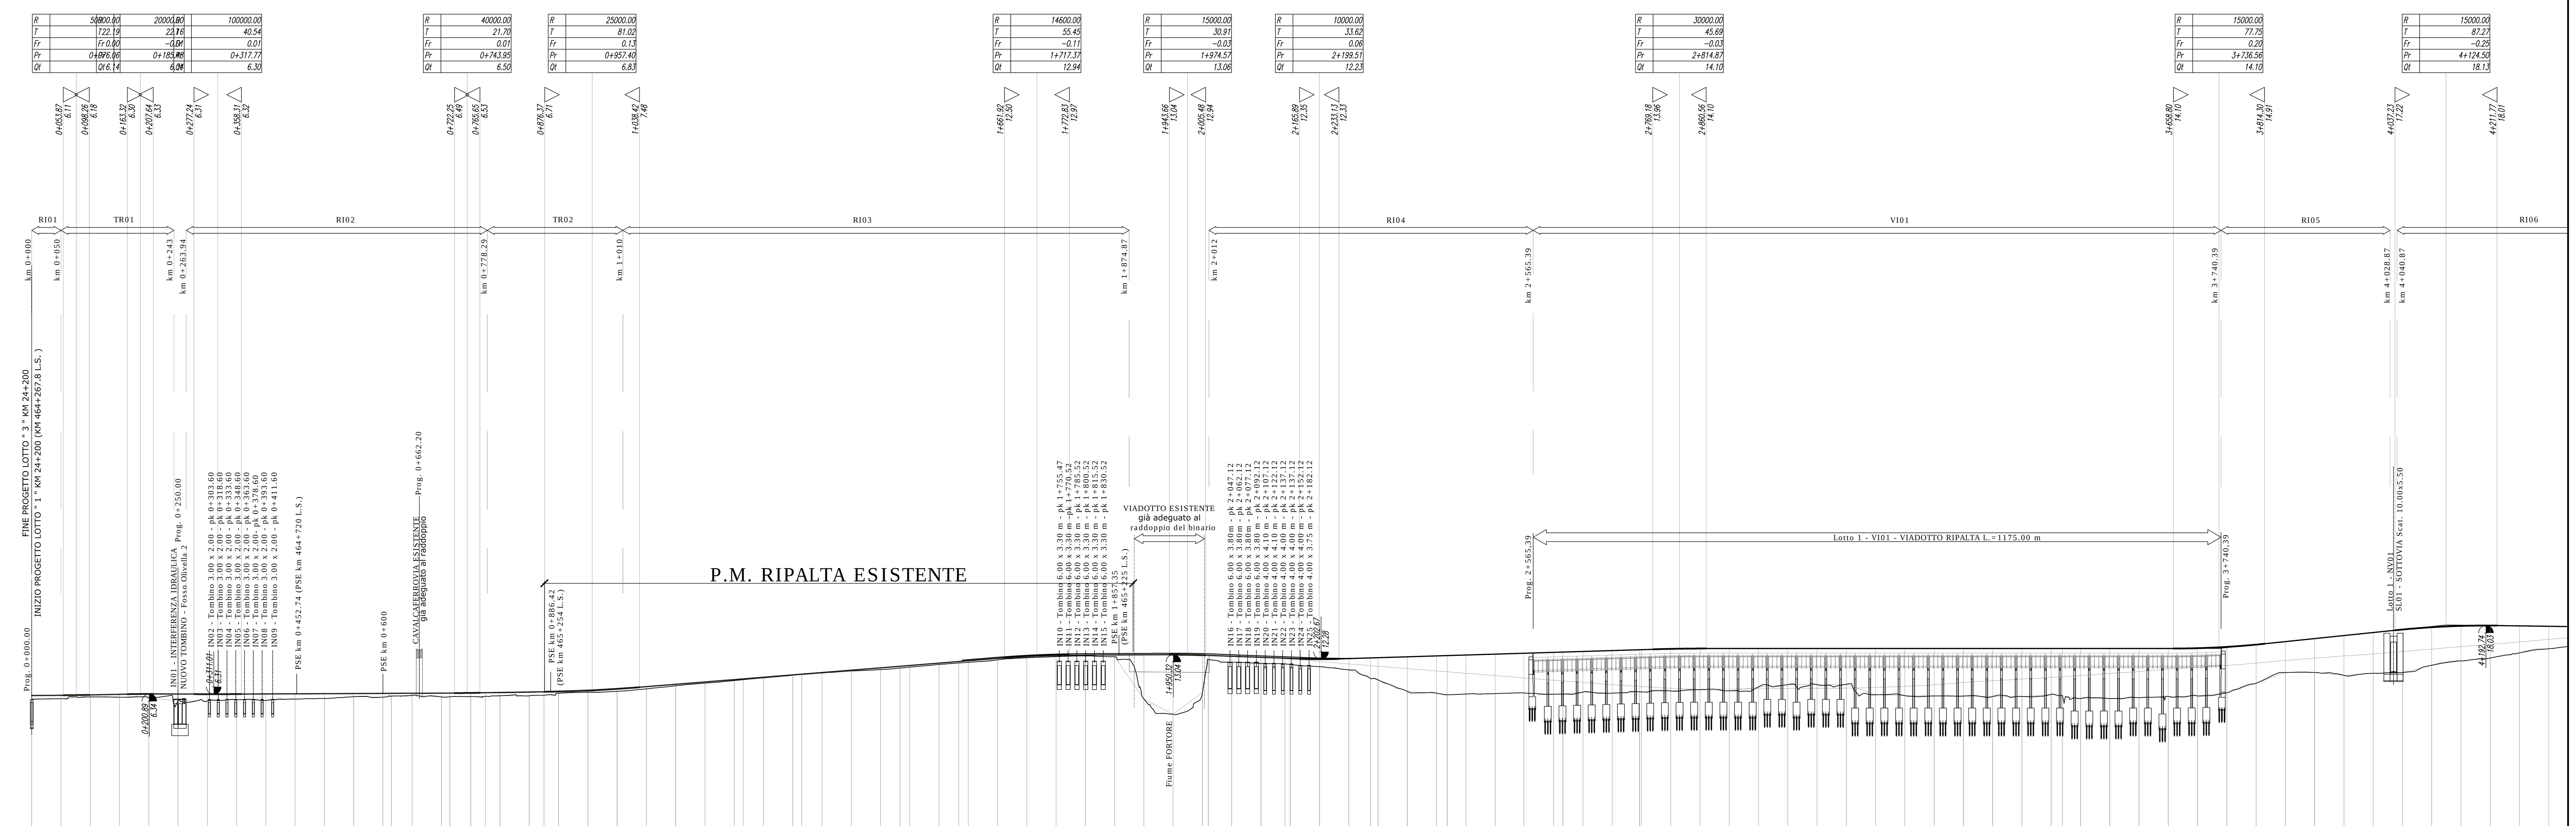

SCALA QUOTE 1:500
SCALA DISTANZE 1:5000

Q.RIF. −20.00

NUMERO SEZIONI	DISTANZE PARZIALI	DISTANZE PROGRESSIVE	QUOTE TERRENO	QUOTE PF ESISTENTE	QUOTE PF PROGETTO
1		0+000.00	5.46	6.06	6.06
2	50.00	0+050.00	5.51	6.11	6.11
3	50.00	0+100.00	5.84	6.18	6.18
4	50.00	0+150.00	5.78	6.28	6.28
5	50.00	0+200.00	5.65	6.34	6.34
6	50.00	0+250.00	5.17	6.31	6.32
7	50.00	0+300.00	5.15	6.31	6.31
8	50.00	0+350.00	5.36	6.33	6.31
9	50.00	0+400.00	5.23	6.33	6.34
10	50.00	0+450.00	5.46	6.36	6.36
11	50.00	0+500.00	5.56	6.39	6.38
12	50.00	0+550.00	5.87	6.40	6.41
13	50.00	0+600.00	5.78	6.41	6.43
	14.32	0+614.32	5.96	6.42	6.44
15	35.68	0+650.00	6.14	6.46	6.45
16	50.00	0+700.00	5.83	6.52	6.48
	14.32	0+714.32	5.86	6.52	6.48
18	35.68	0+750.00	5.90	6.49	6.51
19	25.12	0+775.12	5.92	6.48	6.55
20	24.88	0+800.00	6.03	6.49	6.59
21	50.00	0+850.00	6.03	6.57	6.66
22	25.12	0+875.12	6.11	6.62	6.70
23	24.88	0+900.00	6.45	6.72	6.75
24	50.00	0+950.00	6.61	6.92	6.93
25	50.00	1+000.00	6.79	7.15	7.20
26	50.00	1+050.00	7.21	7.52	7.58
27	50.00	1+100.00	7.73	7.94	7.98
28	50.00	1+150.00	8.18	8.34	8.38
29	50.00	1+200.00	8.62	8.76	8.78
	15.58	1+215.58	8.77	8.89	8.91
31	34.42	1+250.00	9.09	9.14	9.18
32	50.00	1+300.00	9.53	9.52	9.59
	15.58	1+315.58	9.66	9.65	9.71
34	34.42	1+350.00	9.92	9.93	9.99
35	50.00	1+400.00	10.27	10.36	10.39
36	50.00	1+450.00	10.50	10.79	10.79
37	33.45	1+483.45	10.76	11.06	11.06
38	16.55	1+500.00	10.92	11.18	11.19
39	50.00	1+550.00	11.37	11.55	11.60
40	33.45	1+583.45	11.63	11.80	11.86
41	16.55	1+600.00	11.74	11.94	12.00
42	50.00	1+650.00	12.16	12.34	12.40
43	50.00	1+700.00	12.51	12.70	12.75
44	50.00	1+750.00	12.72	12.91	12.94
45	50.00	1+800.00	12.83	12.98	12.98
46	50.00	1+850.00	12.69	13.00	13.00
47	50.00	1+900.00	5.48	13.03	13.02
48	50.00	1+950.00	2.88	13.03	13.04
49	50.00	2+000.00	6.61	12.95	12.96
	9.94	2+009.94	12.23	12.92	12.93
51	40.06	2+050.00	11.75	12.78	12.78
52	50.00	2+100.00	11.56	12.58	12.59
53	40.88	2+140.87	11.48	12.35	12.44
	9.13	2+150.00	11.38	12.28	12.41
55	50.00	2+200.00	11.00	11.87	12.28
56	50.00	2+250.00	10.45	11.46	12.38
57	37.13	2+287.13	9.01	11.17	12.50
	12.87	2+300.00	8.74	11.07	12.53
59	50.00	2+350.00	6.78	10.67	12.69
60	50.00	2+400.00	6.47	10.27	12.84
61	18.06	2+418.06	6.23	10.12	12.89
62	31.94	2+450.00	6.32	9.87	12.99
63	50.00	2+500.00	6.40	9.49	13.14
64	49.07	2+549.07	6.52	9.08	13.29
65	50.93	2+600.00	6.30	8.68	13.45
	15.90	2+615.90	6.31	8.56	13.50
67	34.10	2+650.00	6.66	8.30	13.60
68	50.00	2+700.00	6.46	7.93	13.75
69	46.90	2+746.90	6.70	7.61	13.90
		2+750.00	6.69	7.59	13.91
71	50.00	2+800.00	6.85	7.32	14.04
72	50.00	2+850.00	7.07	7.17	14.10
73	50.00	2+900.00	6.86	7.17	14.10
74	50.00	2+950.00	7.53	7.22	14.10
75	50.00	3+000.00	7.93	7.26	14.10
76	50.00	3+050.00	7.92	7.31	14.10
77	50.00	3+100.00	7.99	7.33	14.10
78	50.00	3+150.00	6.18	7.45	14.10
79	50.00	3+200.00	6.05	7.64	14.10
80	50.05	3+250.05	5.99	7.91	14.10
81	49.95	3+300.00	5.98	8.30	14.10
82	50.00	3+350.00	5.90	8.60	14.10
83	50.00	3+400.00	5.90	8.88	14.10
84	50.00	3+450.00	6.27	9.16	14.10
85	19.05	3+469.05	6.01	9.28	14.10
86	30.95	3+500.00	5.56	9.48	14.10
87	50.00	3+550.00	5.56	9.85	14.10
88	50.00	3+600.00	5.70	10.16	14.10
89	50.00	3+650.00	5.92	10.57	14.10
90	50.00	3+700.00	6.01	10.91	14.16
91	50.00	3+750.00	6.54	11.23	14.38
92	50.00	3+800.00	8.17	11.61	14.77
93	50.00	3+850.00	10.00	12.06	15.28
94	50.00	3+900.00	10.01	12.45	15.80
95	50.00	3+950.00	9.52	12.84	16.32
96	50.00	4+000.00	9.87	13.18	16.83
97	50.00	4+050.00	10.01	13.58	17.35
98	50.00	4+100.00	11.24	14.01	17.74
99	50.00	4+150.00	12.00	14.41	17.97
100	50.00	4+200.00	12.48	14.81	18.02
101	50.00	4+250.00	13.36	15.23	17.97
102	50.00	4+300.00	14.06	15.67	17.90

ETTOMETRICHE: 0 1 2 

ANDAMENTO PLANIMETRICO:
L= 614.32
L= 100.00 Sv= 100.00 Tau= 1.00 m= 0.13 — 1: Sv= 60.80 a=1.21 R= 3188.71 — L= 100.00 Sv= 100.00 Tau= −1.00 m= 0.13
L= 340.46
L= 100.00 Sv= 100.00 Tau= −0.60 m= 0.08 — 2: Sv= 167.87 a=2.01 R= 5315.15 — L= 100.00 Sv= 100.00 Tau= 0.60 m= 0.08
L= 426.49
L= 130.93 Sv= 130.93 Tau= −1.13 m= 0.19 — 3: Sv= 146.26 a=2.52 R= 3700.00 — L=130.93 Sv=130.93 Tau= 1.13 m= 0.19
L= 0.02
L=131.00 Sv=131.00 Tau=1.13 m= 0.19 — 4: Sv= 66.82 a=1.15 R= 3700.00 — L= 131.00 Sv= 131.00 Tau= −1.13 m= 0.19
L= 503.15
L= 218.95 Sv= 219.00 Tau= −3.17 m= 0.91
5: Sv= 1673.16 R= 2200.00

COMMITTENTE:

RFI RETE FERROVIARIA ITALIANA
GRUPPO FERROVIE DELLO STATO ITALIANE
DIREZIONE INVESTIMENTI
DIREZIONE PROGRAMMI INVESTIMENTI
DIRETTRICE SUD - PROGETTO ADRIATICA

PROGETTAZIONE:

ITALFERR
GRUPPO FERROVIE DELLO STATO ITALIANE

DIREZIONE TECNICA
U.O. PRODUZIONE SUD - ISOLE

PROGETTO DEFINITIVO

LINEA PESCARA - BARI
RADDOPPIO DELLA TRATTA FERROVIARIA TERMOLI - LESINA
(Infrastrutture strategiche legge n. 443/2001)

LOTTO 1: RIPALTA - LESINA

IF - INFRASTRUTTURA FERROVIARIA

Profilo longitudinale
tavola 1 di 2

SCALA: 1:5000

COMMESSA	LOTTO	FASE	ENTE	TIPO DOC.	OPERA/DISCIPLINA	PROGR.	REV.
LI00	01	D	78	F5	IF0001	001	A

Rev.	Descrizione	Redatto	Data	Verificato	Data	Approvato	Data	Autorizzato Data
A	Emissione esecutiva	R. Allegretti	Luglio 2016	S. Scicolone	Luglio 2016	F. Gernone	Luglio 2016	ITALFERR Produzione Sud e Isole Dott. Ing. Dario TIBERTI Ordine Ingegneri di Napoli N° 10876

File: LI0001D78F5IF0001001A.dwg — n. Elab.: X